


LEGENDA MÍSTNOSTÍ

Č.M.	NÁZEV MÍSTNOSTI	PLOCHA	PODLAHA	POZNÁMKA
01	KOUPELNA	2,63	DLAŽBA	OBKLADY DO 2100
02	WC	1,06	DLAŽBA	OBKLADY DO 1600

BUDE PŘESUNUT KOTEL VČETNĚ ÚPRAVY KOUŘOVODU  
VEŠKERÉ ROZVODY ZTI, ÚT, PLYN A ELEKTRO BUDOU ZASEKÁNY DO ZDI  
UMYVADLO DEEP BY JIKA H41J613 SKŘÍŇKA A PRAČKOU S HORNÍM PLNĚNÍM  
NEBO PRAČKU UMÍSTIT POD KOTEL POŽÍT NAPŘ. ELEKTROLUX SENSICARE 600 S HLOUBKOU 380MM  
PŘI REALIZACI VYŘEŠIT S NÁJEMNÍKY TYP PRAČKY PODLE TOHO UMÍSTIT VÝVODY  
OBKLADY A DLAŽBY BUDOU VYBOURÁNY A PROVEDENY NOVÉ  
OBKLADY A DLAŽBY VYVZORKOVAT S NÁJEMNÍKY  
PO ODBOURÁNÍ PODLAHY KOUPELNY BUDE ROZHODNUTO JE-LI MOŽNÉ SNÍŽIT PODLAHU  
WC BUDE PO ODBOURÁNÍ ROZHODNUTO JESTLI MODUL PRO ZAZDĚNÍ NEBO KOMBINOVANÉ

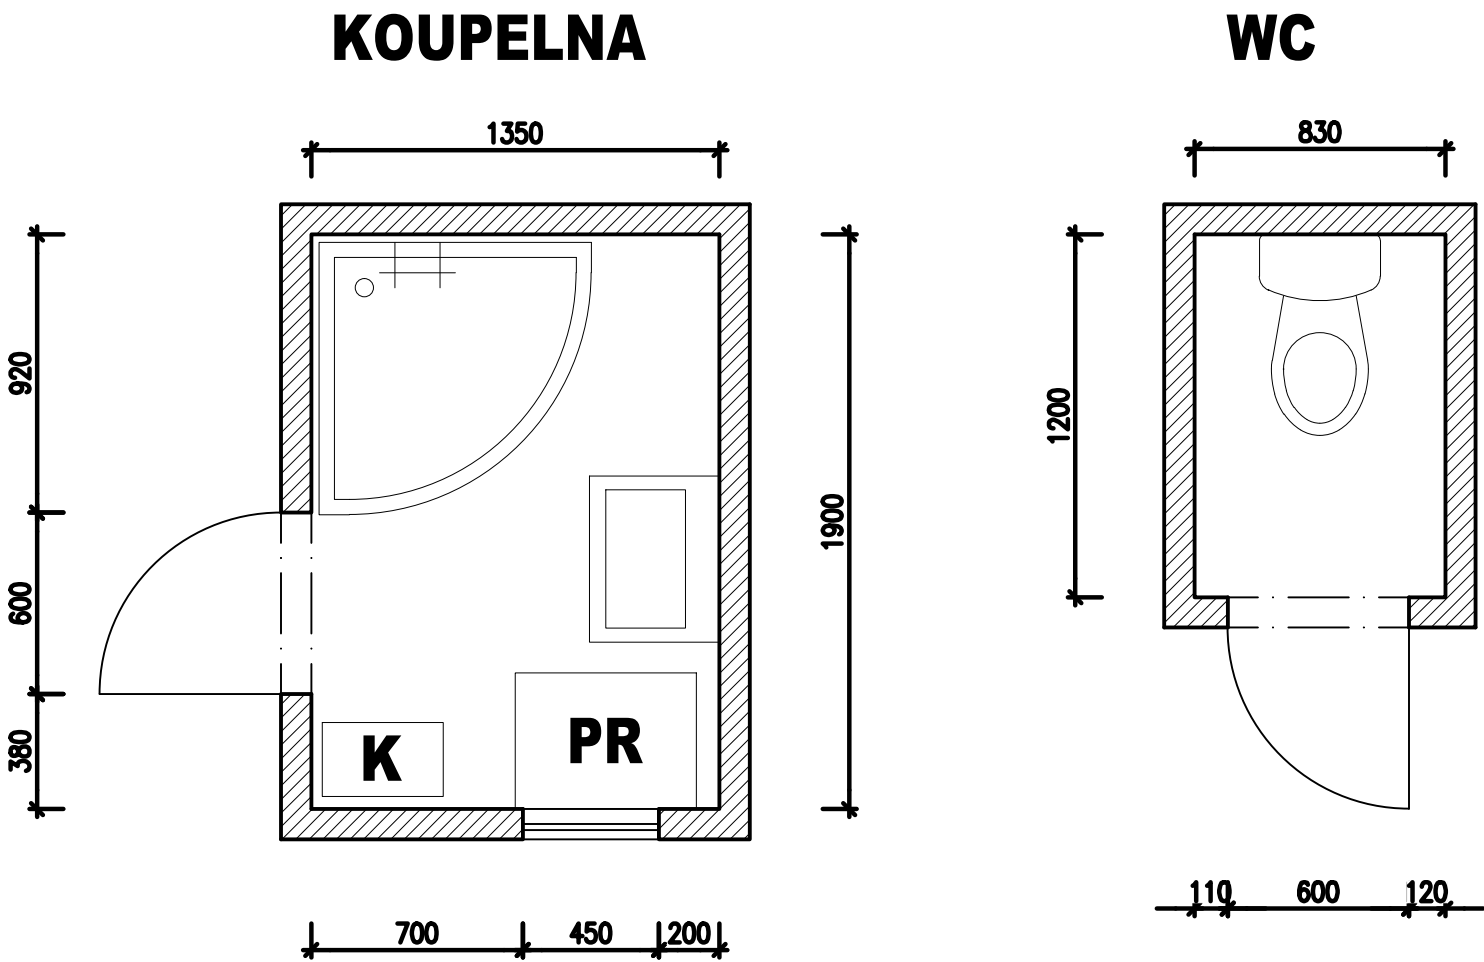

vedoucí projektant: Ing. Jan Vejtas číslo autorizace: 1004895 Karlova 10, Brno, 614 00	zodpovědný projektant: Ing. Jan Vejtas číslo autorizace: 1004895 Karlova 10, Brno, 614 00	
stavebník: MMB		
místo stavby: Orlí 7, Brno 602 00		
název stavby: <b>REKONSTRUKCE KOUPELNY A WC BYT Č.9</b>	datum:	leden 2024
	stupeň:	DPS
	číslo zakázky:	-
	archivní číslo:	-
název výkresu: <b>PŮDORYS - NOVÝ STAV</b>	měřítko	číslo výkresu
	1:25	2