



naše značka
5002870491
vyřizuje
Jana Ščudlová
datum
17.08.2023

Ing. Jiří Machovec
Venhudova 1628/31
61300 Brno

Věc:
Volejbalové kurty Lužánky - oprava hřišť

K.ú. - p.č.: Černá Pole

Stavebník: Statutární město Brno, Dominikánské náměstí 196/1, 60200 Brno

Účel stanoviska: Povolení stavby - stavební režim (ÚR+SP)

GasNet, s.r.o., jako provozovatel distribuční soustavy (PDS) a technické infrastruktury, zastoupený GasNet Služby, s.r.o., vydává toto stanovisko:

V zájmové lokalitě se nachází stávající NTL plynovodní přípojka (ukončena zemním HUP), která nebude dle předložené situace výše uvedenou opravou hřišť dotčena.

V rozsahu této stavby souhlasíme s povolením stavby dle zákona 183/2006 Sb. ve znění pozdějších předpisů. Tento souhlas platí pro územní řízení, řízení o územním souhlasu, veřejnoprávní smlouvy pro umístění stavby, zjednodušené územní řízení, ohlášení, stavební řízení, společné územní a stavební řízení, vodoprávní řízení, veřejnoprávní smlouvu o provedení stavby nebo oznámení stavebního záměru s certifikátem autorizovaného inspektora.

Pokud se stane stanovisko v době své platnosti součástí rozhodnutí stavebního úřadu (bude citována naše značka stanoviska), prodlužuje se jeho platnost o dobu platnosti rozhodnutí stavebního úřadu.

V zájmovém území se mohou nacházet plynárenská zařízení jiných vlastníků či správců, případně i dlouhodobě nefunkční/neprovozovaná plynárenská zařízení bez dostupných informací o jejich poloze a vlastnictví.

Platí pouze pro území vyznačené v příloze tohoto stanoviska a to 24 měsíců ode dne jeho vydání.

V případě dotčení pozemku v majetku společnosti GasNet, s.r.o. je třeba dále projednat smluvní vztah k tomuto pozemku. Kontakt na projednání naleznete na adrese www.gasnet.cz/cs/kontaktni-system/, činnost "Smluvní vztahy - pozemky a budovy plynárenských zařízení".

GasNet Služby, s.r.o.

Plynárenská 499/1 · Zábřovice · 602 00 Brno · T 555 90 10 10 · www.gasnet.cz

IČ: 27935311 · DIČ: CZ27935311

Zápis do obchodního rejstříku: Krajský soud v Brně, sp. zn. C 57165, dne 26. 7. 2007

Certificate of incorporation: Regional Court in Brno, ref. number C 57165, on 26th July 2007

Zákaznická linka GasNet 555 90 10 10, info@gasnet.cz, www.gasnet.cz

Za správnost a úplnost dokumentace předložené s žádostí včetně jejího souladu s platnými předpisy plně zodpovídá její zpracovatel. Stanovisko nenahrazuje případná další stanoviska k jiným částem stavby.

V případě další korespondence nebo jednání (např. změna stavby) uvádějte naši značku - 5002870491 a datum tohoto stanoviska. Kontakty jsou k dispozici na <https://www.gasnet.cz/cs/kontaktni-system/>.


A handwritten signature in blue ink, appearing to read 'Jana Ščudlová'.

GasNet, s.r.o.
zastoupená společností GasNet Služby, s.r.o., IČ 27935311
Jana Ščudlová
Vedoucí zpracování ext. požadavků-Morava
Oddělení zpracování ext.požadavků-Morava
JANA.SCUDLOVA@GASNET.CZ


Přílohy: Orientační zakres plynárenského zařízení, Detailní zakres plynárenského zařízení, Ověřená příloha žadatele, Ověřená příloha žadatele





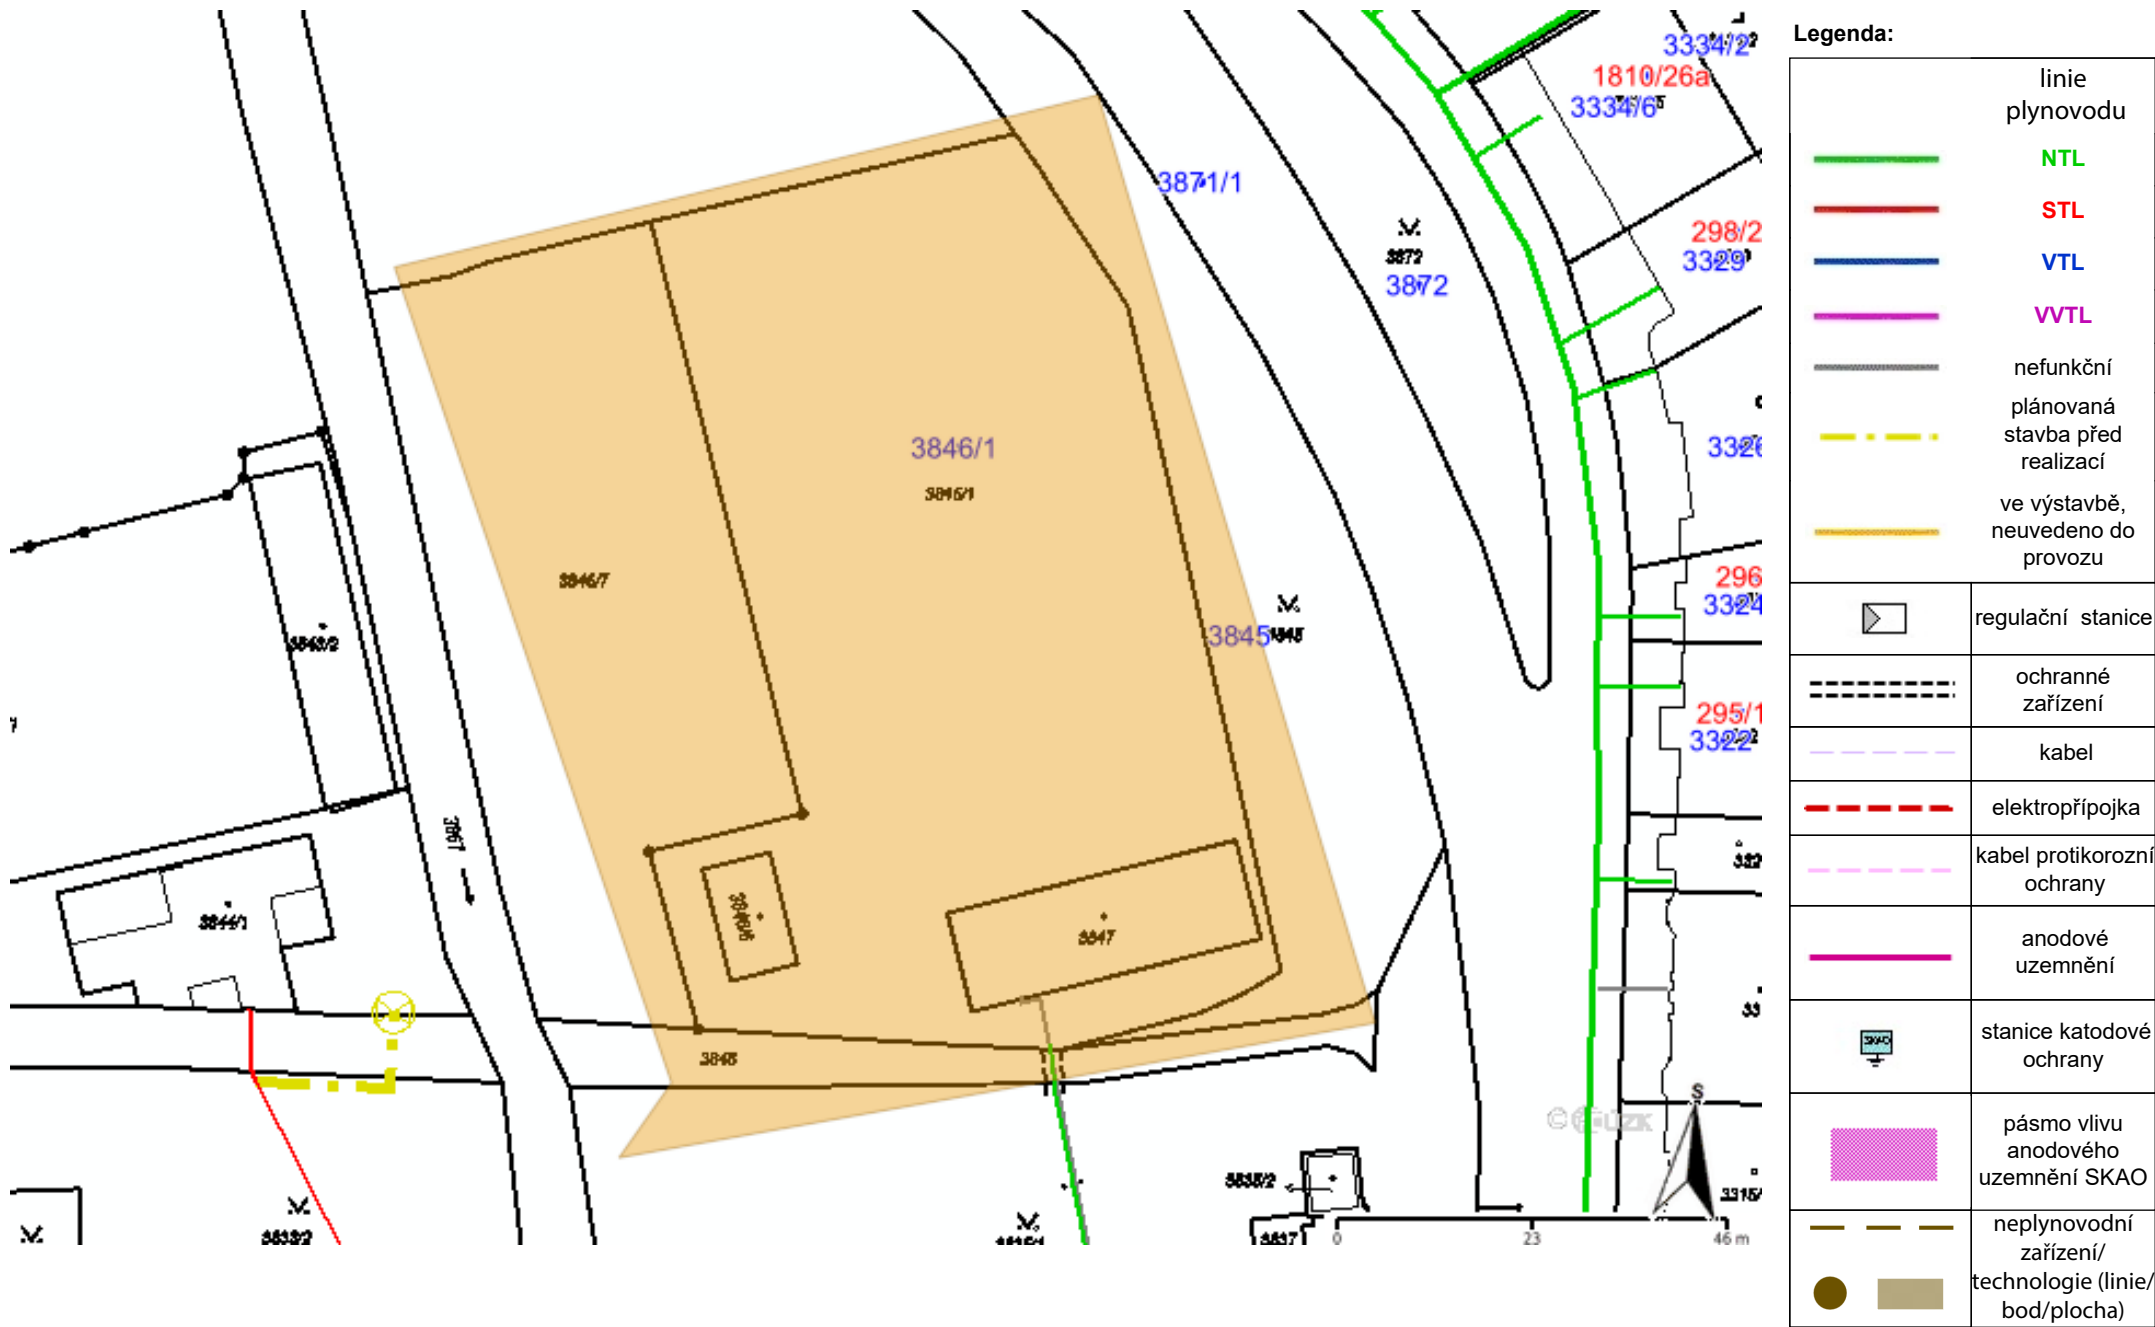

Příloha: Orientační zakres plynárenského zařízení. Tato příloha je nedílnou součástí stanoviska č. 5002870491 ze dne 17.08.2023.

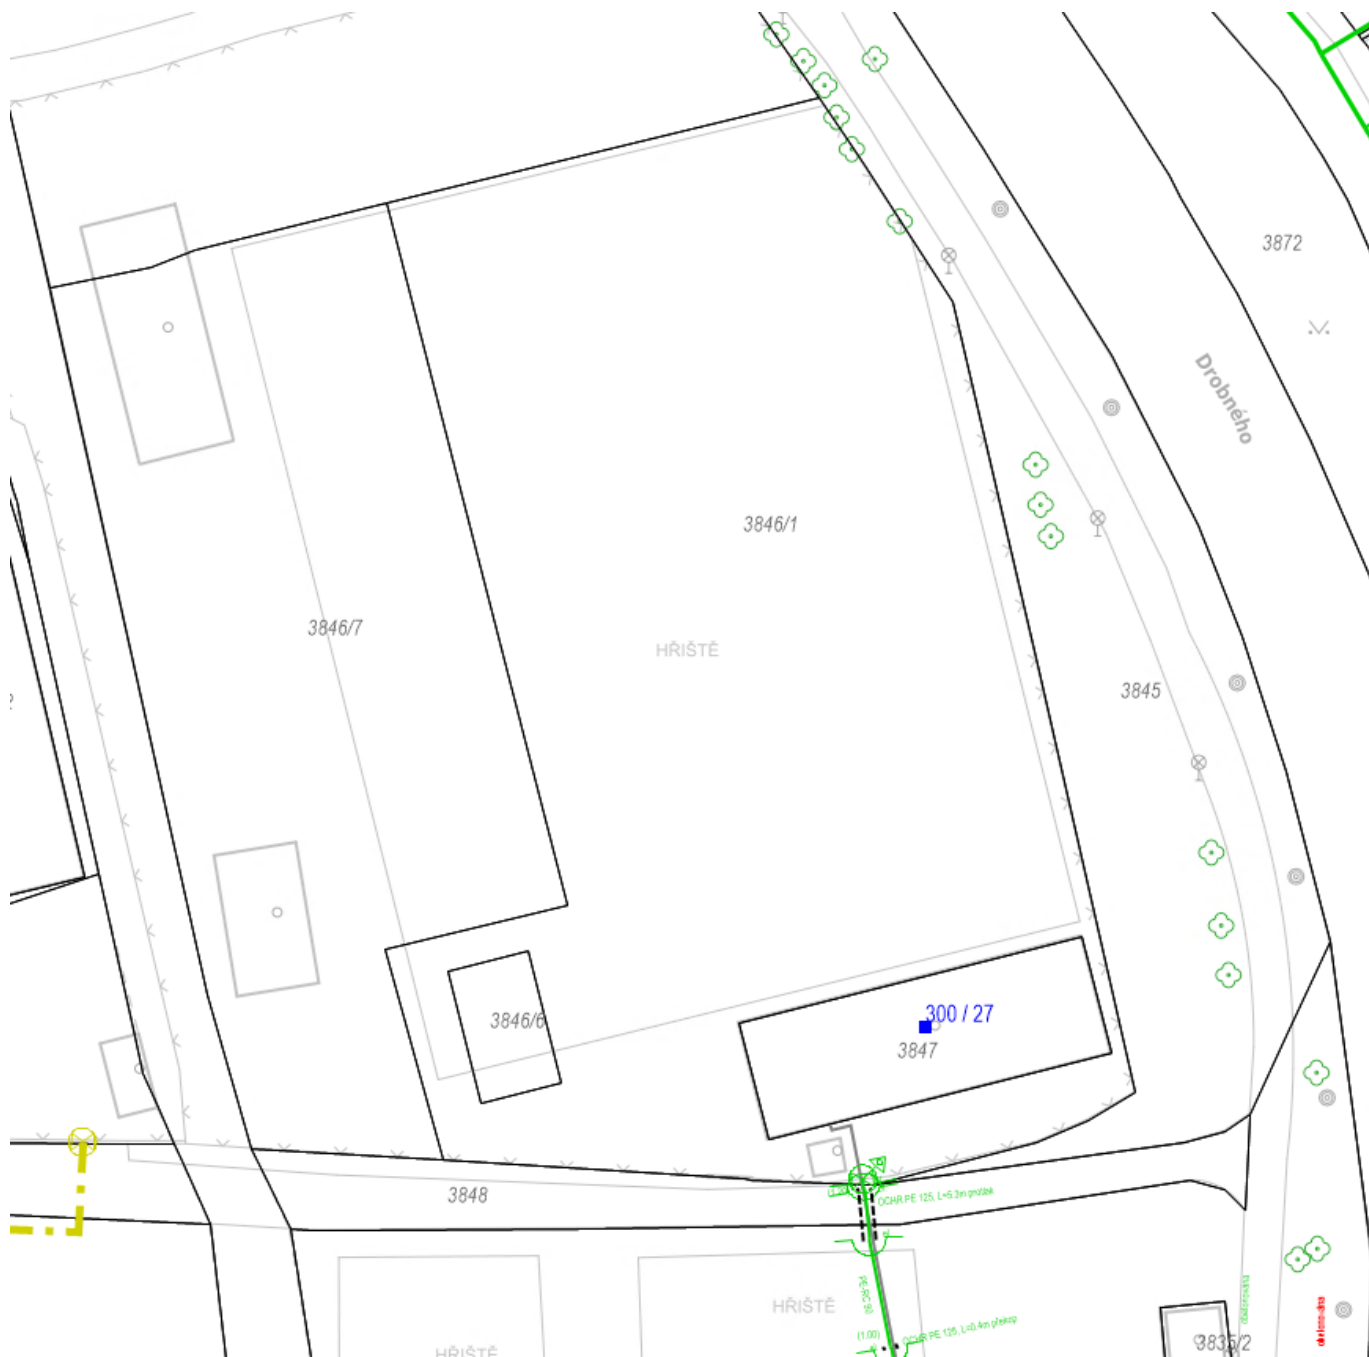
Provozovatel DS: GasNet, s.r.o.; Stavebník: Statutární město Brno , Dominikánské náměstí 196/1 , 60200 Brno. K.ú.: Černá Pole.



Provozovatel DS: GasNet, s.r.o.; Stavebník: Statutární město Brno, Dominikánské náměstí 196/1, 60200 Brno. K.ú.: Černá Pole.



	linie plynovodu
	NTL
	STL
	VTL
	VVTL
	nefunkční
	plánovaná stavba před realizací
	ve výstavbě, neuvedeno do provozu
	regulační stanice
	ochranné zařízení
	kabel
	elektropřípojka
	kabel protikorozi ochrany
	anodové uzemnění
	stanice katodové ochrany
	pásmo vlivu anodového uzemnění SKAO
	neplynovodní zařízení/
	technologie (linie/ bod/plocha)

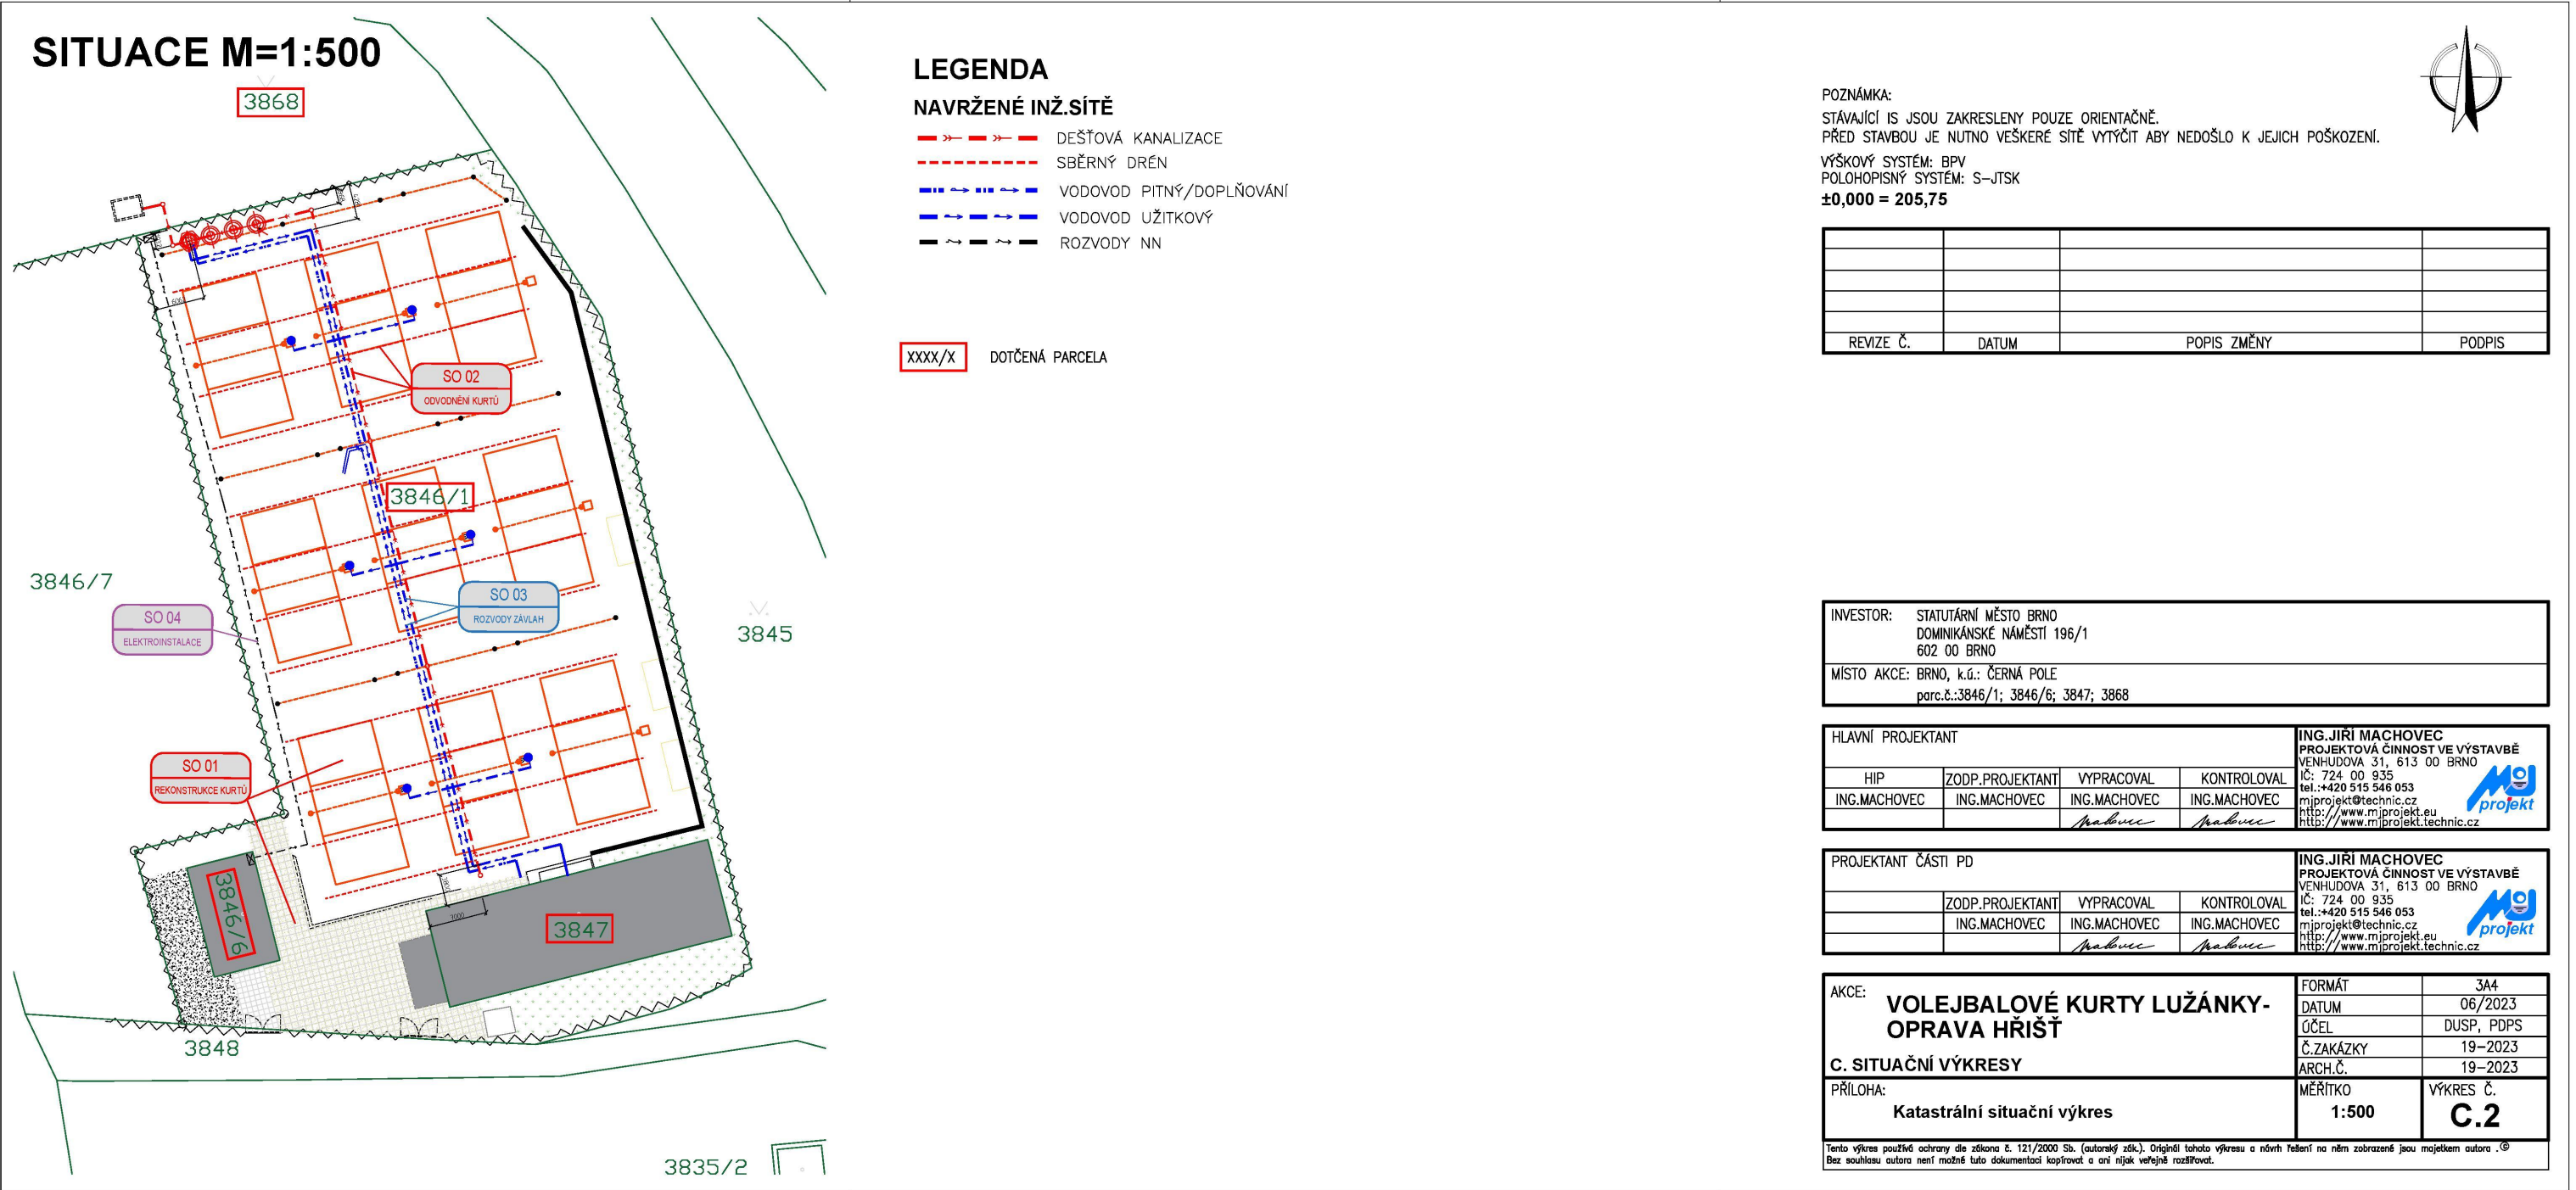

XXXX/X

DOTČENÁ PARCELA

POZNÁMKA:

STÁVAJÍCÍ IS JSOU ZAKRESLENY POUZE ORIENTAČNĚ.
PŘED STAVBOU JE NUTNO VEŠKERÉ SÍTĚ VYTÝČIT ABY NEDOŠLO K JEJICH POŠKOZENÍ.

VÝŠKOVÝ SYSTÉM: BPV
POLOHOPISNÝ SYSTÉM: S-JTSK

±0,000 = 205,75

REVIZE Č.	DATUM	POPIS ZMĚNY	PODPIS

INVESTOR: STATUTÁRNÍ MĚSTO BRNO
DOMINIKÁNSKÉ NÁMĚSTÍ 196/1
602 00 BRNO

MÍSTO AKCE: BRNO, k.ú.: ČERNÁ POLE
parc.č.:3846/1; 3846/6; 3847; 3868

HLAVNÍ PROJEKTANT

HIP	ZODP.PROJEKTANT	VYPRACOVAL	KONTROLOVAL
ING.MACHOVEC	ING.MACHOVEC	ING.MACHOVEC	ING.MACHOVEC

ING.JIŘÍ MACHOVEC
PROJEKTOVÁ ČINNOST VE VÝSTAVBĚ
VENHUDOVA 31, 613 00 BRNO
IČ: 724 00 935
tel.:+420 515 546 053
mjprojekt@technic.cz
http://www.mjprojekt.eu
http://www.mjprojekt.technic.cz

PROJEKTANT ČÁSTI PD

	ZODP.PROJEKTANT	VYPRACOVAL	KONTROLOVAL
	ING.MACHOVEC	ING.MACHOVEC	ING.MACHOVEC

ING.JIŘÍ MACHOVEC
PROJEKTOVÁ ČINNOST VE VÝSTAVBĚ
VENHUDOVA 31, 613 00 BRNO
IČ: 724 00 935
tel.:+420 515 546 053
mjprojekt@technic.cz
http://www.mjprojekt.eu
http://www.mjprojekt.technic.cz

AKCE: VOLEJBALOVÉ KURTY LUŽÁNKY-
OPRAVA HRŠT

C. SITUACNÍ VÝKRESY

PŘÍLOHA: Katastrální situační výkres


FORMÁT	3A4
DATUM	06/2023
ÚČEL	DUSP, PDPS
Č.ZAKÁZKY	19-2023
ARCH.Č.	19-2023
MĚŘÍTKO	VÝKRES Č.
1:500	C.2

Tento výkres používá ochrany dle zákona č. 121/2000 Sb. (autorský zákon). Originál tohoto výkresu a návrh řešený na něm zobrazené jsou majetkem autora. ©
Bez souhlasu autora není možné tuto dokumentaci kopírovat a ani nijak veřejně rozšiřovat.

SITUACE M=1:500

SEZNAM STAVEBNÍCJ OBJEKTŮ

- SO 01 – Rekonstrukce kurtů
- SO 02 – Odvodnění kurtů
- SO 03 – Rozvody závlah
- SO 04 – Elektroinstalace
- SO 05 – DIO (dopravně inženýrská opatření)

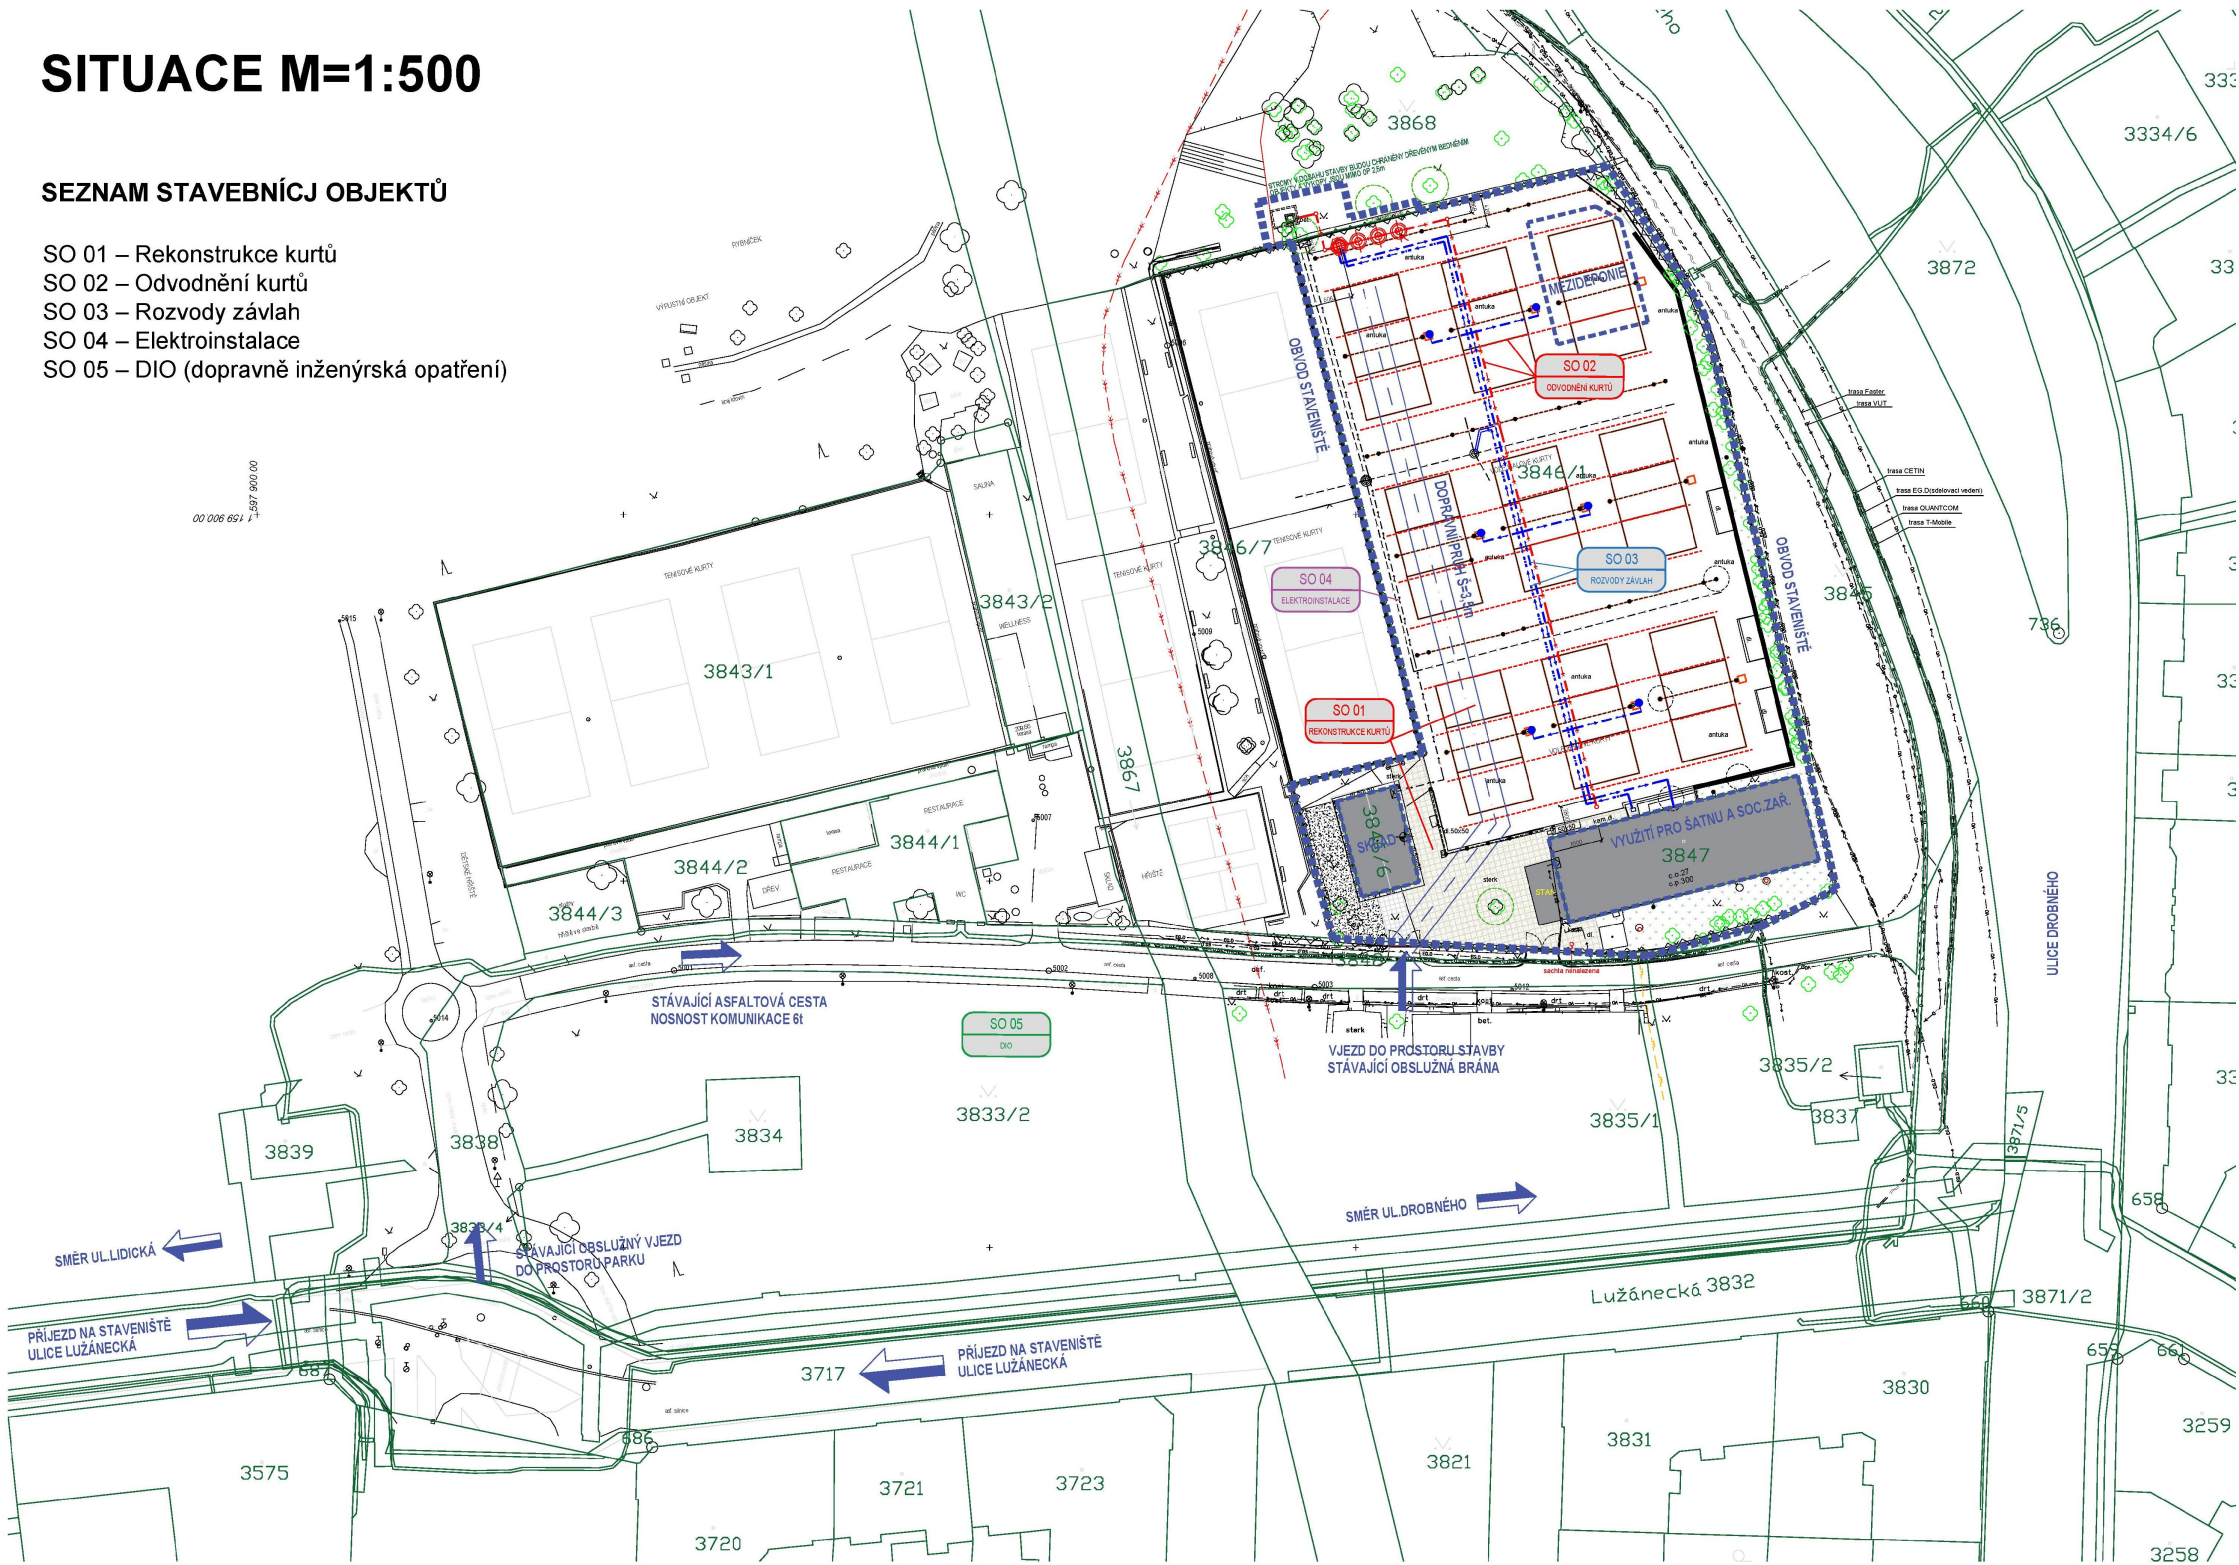

LEGENDA

NAVRŽENÉ INŽ.SÍTĚ

- DEŠŤOVÁ KANALIZACE
- SBĚRNÝ DRÉN
- VODOVOD PITNÝ/DOPLŇOVÁNÍ
- VODOVOD UŽITKOVÝ
- ROZVODY NN


STÁVAJÍCÍ INŽ.SÍTĚ

- trasa EG.D(elektro)
- trasa EG.D(sdelovací)
- trasa CETIN(sdelovací)
- trasa Faster(sdelovací)
- trasa Quantcom(sdelovací)
- trasa T-Mobile(sdelovací)
- trasa VUT(sdelovací)
- plynovod GASNET
- trasa TSB(silové kabely)
- kanalizace(BVK)
- stávající kanalizace/drenáže – neověřeno

POZNÁMKA:
STÁVAJÍCÍ IS JSOU ZAKRESLENY POUZE ORIENTAČNĚ.
PŘED STAVBOU JE NUTNO VEŠKERÉ SÍTĚ VYTÝČIT ABY NEDOŠLO K JEJICH POŠKOZENÍ.
VÝŠKOVÝ SYSTÉM: BPV
POLOHOPIŠNÝ SYSTÉM: S-JTSK
±0,000 = 205,75

REVIZE Č.	DATUM	POPIS ZMĚNY	PODPIS

INVESTOR:	STATUTÁRNÍ MĚSTO BRNO DOMINIKÁNSKÉ NÁMĚSTÍ 196/1 602 00 BRNO
MÍSTO AKCE:	BRNO, k.ú.: ČERNÁ POLE parc.č.:3846/1; 3846/6; 3847; 3868

HLAVNÍ PROJEKTANT				ING. JIRÍ MACHOVEC PROJEKTOVÁ ČINNOST VE VÝSTAVBĚ VENHLDUOVA 31, 613 00 BRNO IČ: 724 00 935 tel.: +420 515 546 053 mprojekt@technic.cz http://www.mprojekt.eu http://www.mprojekt.technic.cz	
HIP	ZODP. PROJEKTANT	VYPRACOVAL	KONTROLOVAL		
ING. MACHOVEC	ING. MACHOVEC	ING. MACHOVEC	ING. MACHOVEC		

PROJEKTANT ČÁSTI PD			ING.JIRÍ MACHOVEC PROJEKTOVÁ ČINNOST VE VÝSTAVBĚ VENHLDOVA 31, 613 00 BRNO IČ: 724 00 935 tel:+420 515 546 053 mprojekt@technic.cz http://www.mprojekt.eu http://www.mprojekt.technic.cz	
	ZODP.PROJEKTANT	VYPRACOVAL	KONTROLOVAL	
	ING.MACHOVEC	ING.MACHOVEC	ING.MACHOVEC	

AKCE:	VOLEJBALOVÉ KURTY LUŽÁNKY- OPRAVA HRŠTÍ	FORMÁT	A4
		DATUM	06/2023
		ÚČEL	DUSP, PDPS
		Č.ZAKÁZKY	19-2023
		ARCH.Č.	19-2023
PŘÍLOHA:	Koordinační situační výkres	MĚŘÍTKO	1:500
		VÝKRES Č.	C.3

Tento výkres používá ochrany dle zákona č. 121/2000 Sb. (autorský zákon). Originál tohoto výkresu a všech částí na něm založených jsou majetkem autora. ©
Bez souhlasu autora není možné tuto dokumentaci kopírovat a ani nijak veřejně rozšiřovat.