


ŘEZPOHLED A-A

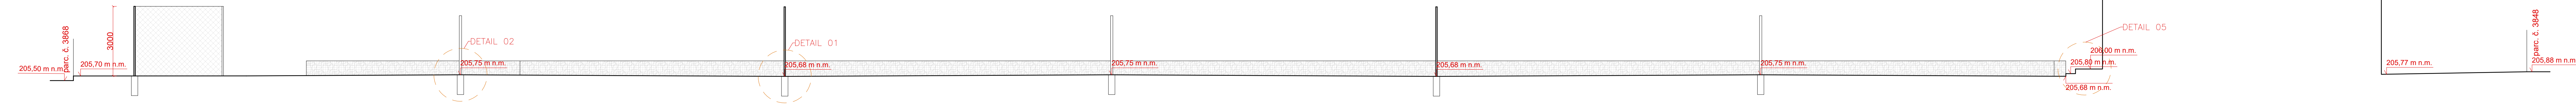

ŘEZOPOHLED B-B


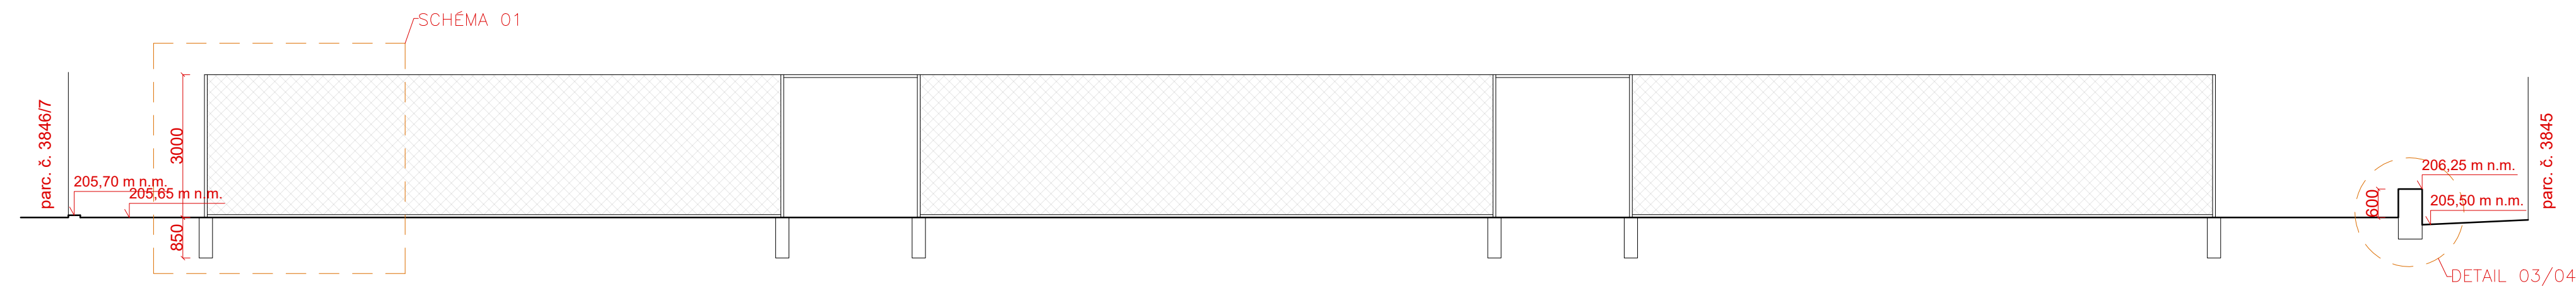


SCHÉMA 01 M=1:30

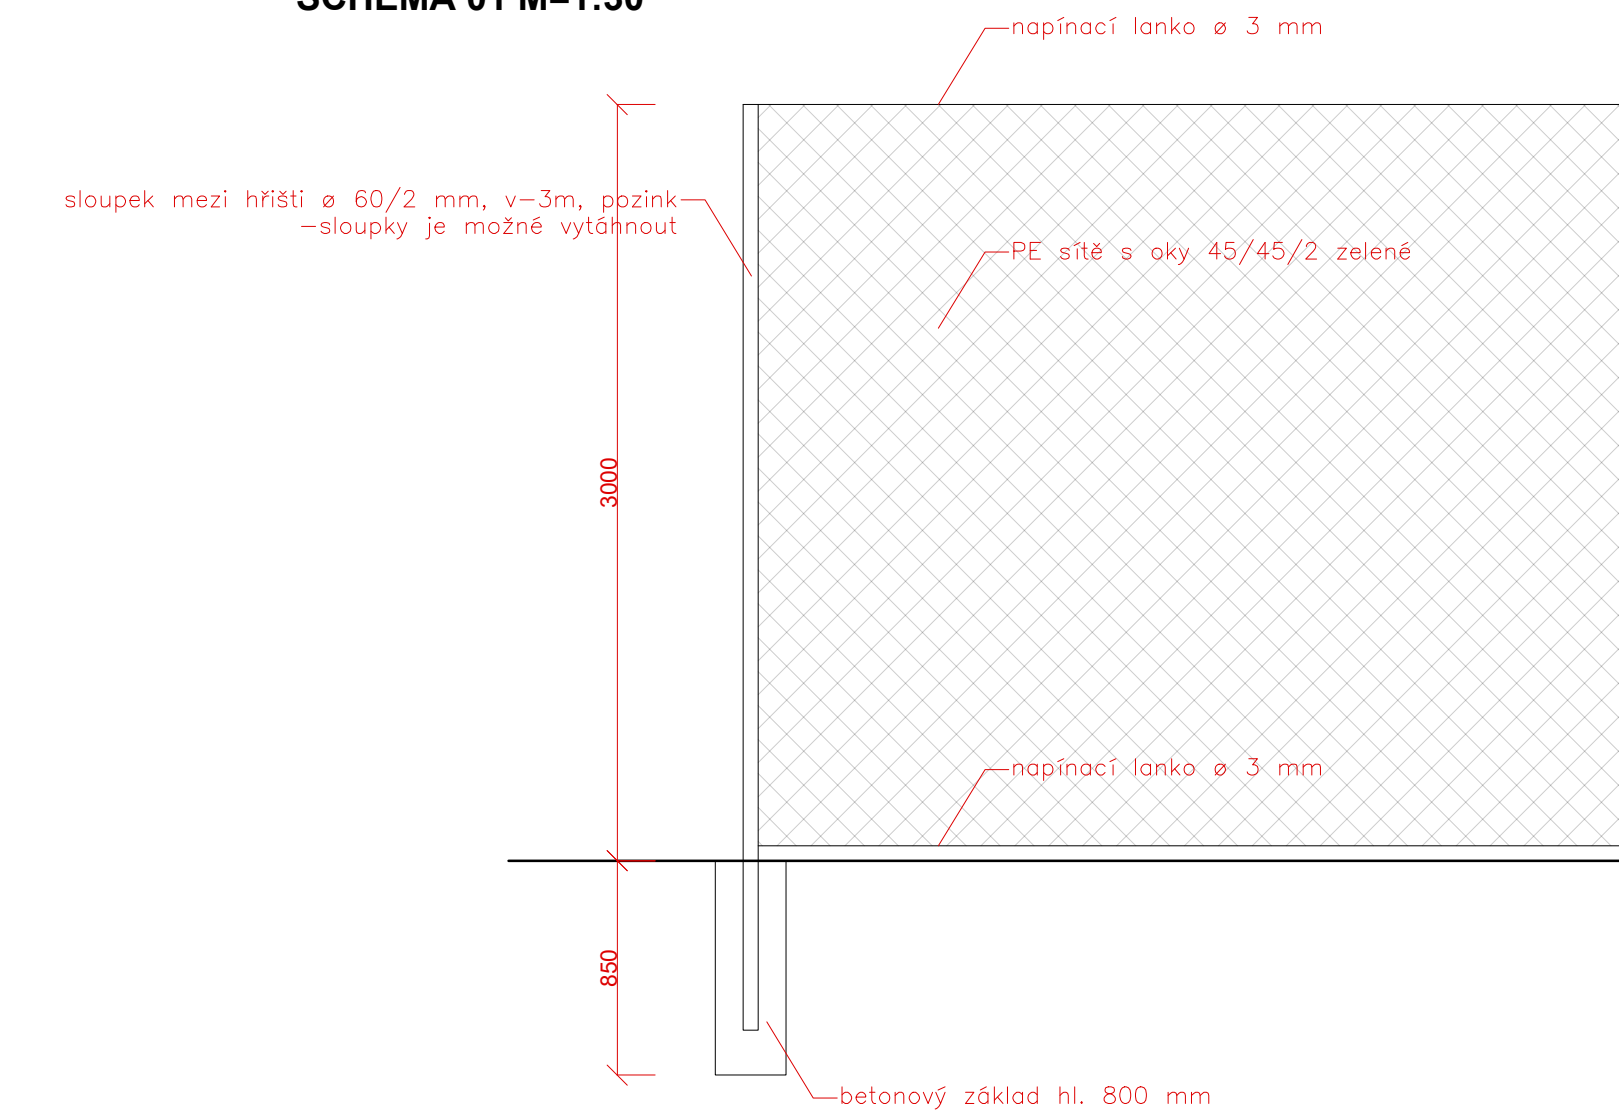

POZNÁMKA:
STÁVAJÍCÍ IS JSOU ZAKRESLENY POUZE ORIENTAČNĚ.
PŘED STAVBOU JE NUTNO VEŠKERÉ SÍTĚ VYTÝČIT ABY NEDOŠLO K JEJICH POŠKOZENÍ.

VÝŠKOVÝ SYSTÉM: BPV
POLOHOVISNÝ SYSTÉM: S-JTSK
±0,000 = 205,75

REVIZE Č.	DATUM	POPIS ZMĚNY	PODPIS

INVESTOR:	STATUTÁRNÍ MĚSTO BRNO DOMINIKÁNSKÉ NÁMĚSTÍ 196/1 602 00 BRNO
MÍSTO AKCE:	BRNO, k.ú.: ČERNÁ POLE parc.č.:3846/1; 3846/6; 3847; 3868

HLAVNÍ PROJEKTANT				ING. JIŘÍ MACHOVEC PROJEKTOVÁ ČINNOST VE VÝSTAVBĚ VENUHOVA 31, 613 00 BRNO IČ: 724 00 935 tel.: +420 515 546 053 miprojekt@technic.cz http://www.miprojekt.eu http://www.miprojekt.technic.cz
HIP	ZODP. PROJEKTANT	VYPRACOVAL	KONTROLOVAL	
ING. MACHOVEC	ING. MACHOVEC	ING. MACHOVEC	ING. MACHOVEC	

PROJEKTANT ČÁSTI PD				ING. ARCH. IVO JOURA HOBLIKOVA 546/4, 613 00 BRNO IČ: 74538241 tel.:+420 606 691 012 ivojura@seznam.cz
	ZODP.PROJEKTANT	VYPRACOVAL	KONTROLOVAL	
	ING.ARCH.JOURA	ING.ARCH.JOURA	ING.ARCH.JOURA	
	ING.ARCH.PODIVINSKA			

AKCE:	VOLEJBALOVÉ KURTY LUŽÁNKY	FORMÁT	7A4
	OPRAVA HRŠT	DATUM	11/2023
	PROJEKTOVÁ DOKUMENTACE	ÚČEL	DUPŠ, PDPS
OBJEKT:	SO 01 - REKONSTRUKCE KURTŮ	Č. ZAKÁZKY	19-2023
		ARCH.Č.	19-2023
PŘÍLOHA:	ŘEZPOHLEDY	MĚŘÍTKO	VÝKRES Č. D.1.03

Tento výkres používá ochrany dle zákona č. 121/2000 Sb. (autorský zák.). Originál tohoto výkresu a návrh řešení na něm zobrazené jsou majetkem autora. Bez souhlasu autora není možné tuto dokumentaci kopírovat a ani nijak veřejně rozšiřovat.