



EMPIRE


POHLED SHORA 1-1' M 1:15

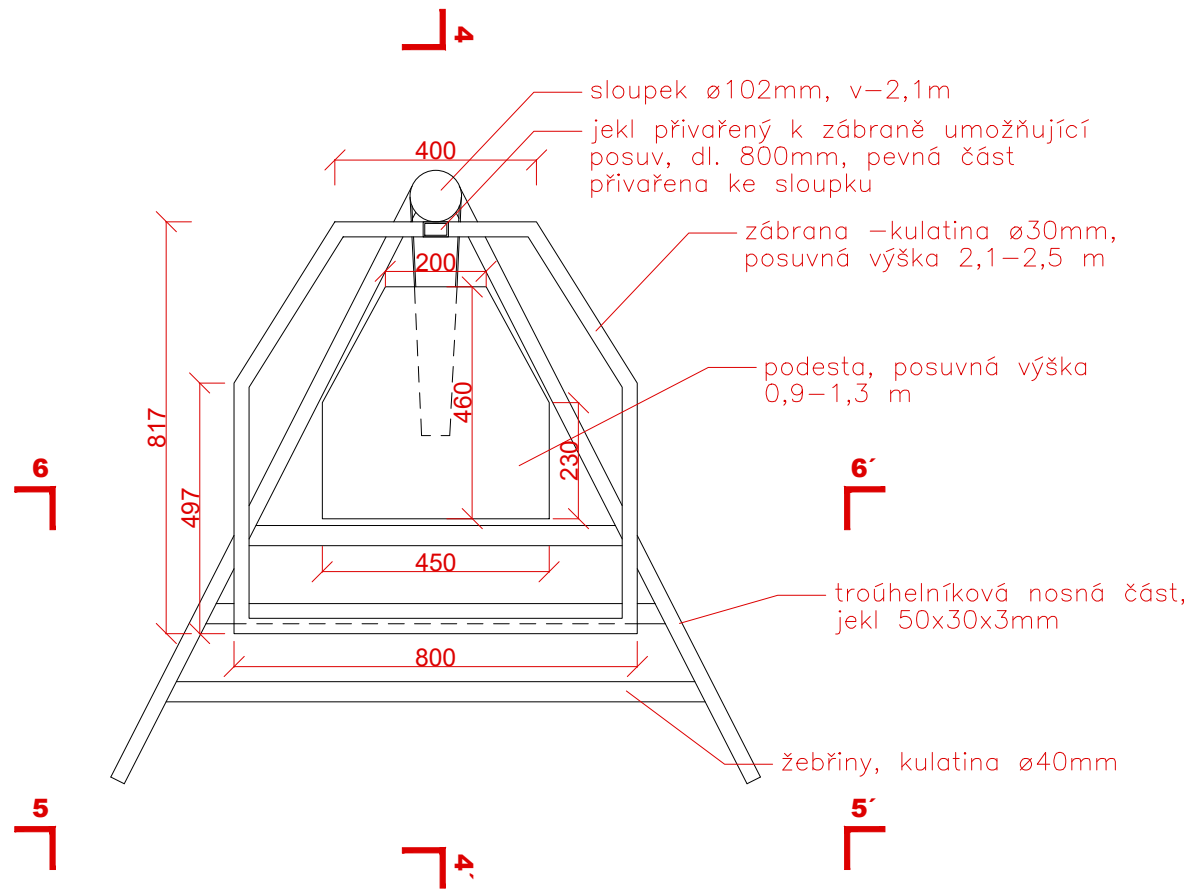


2-2' M 1:15

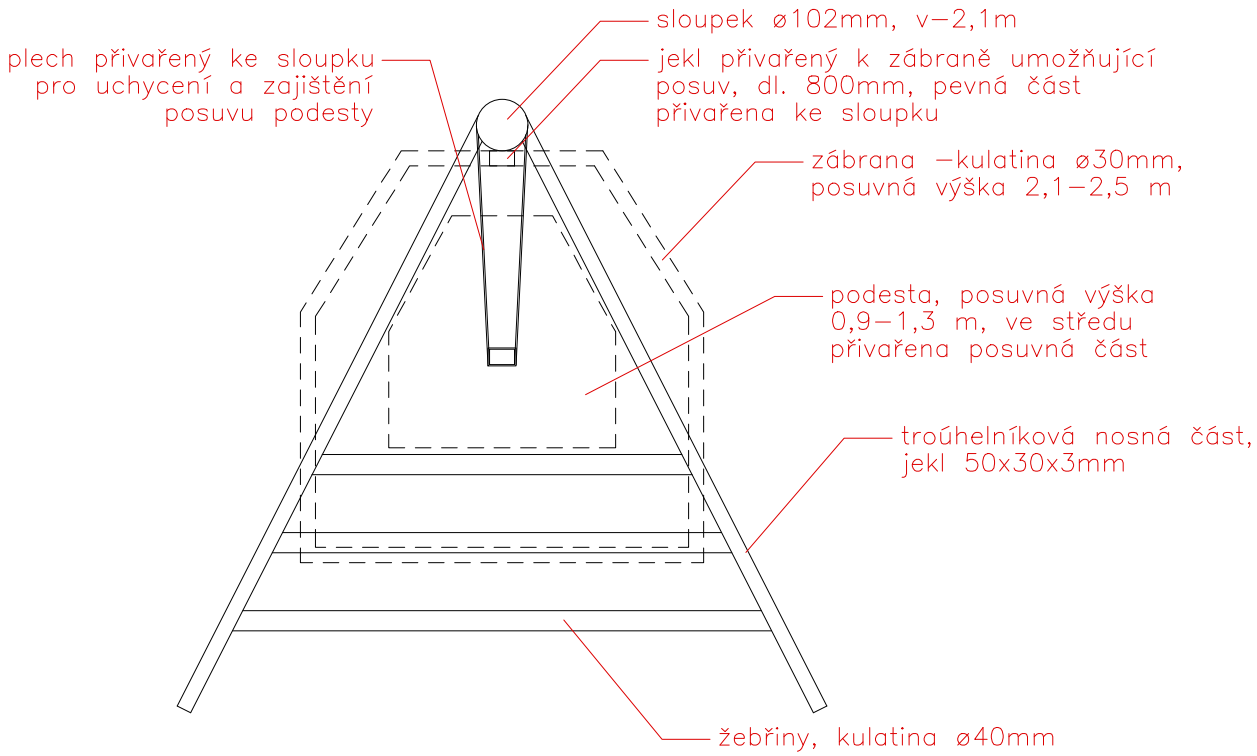


3-3' M 1:15

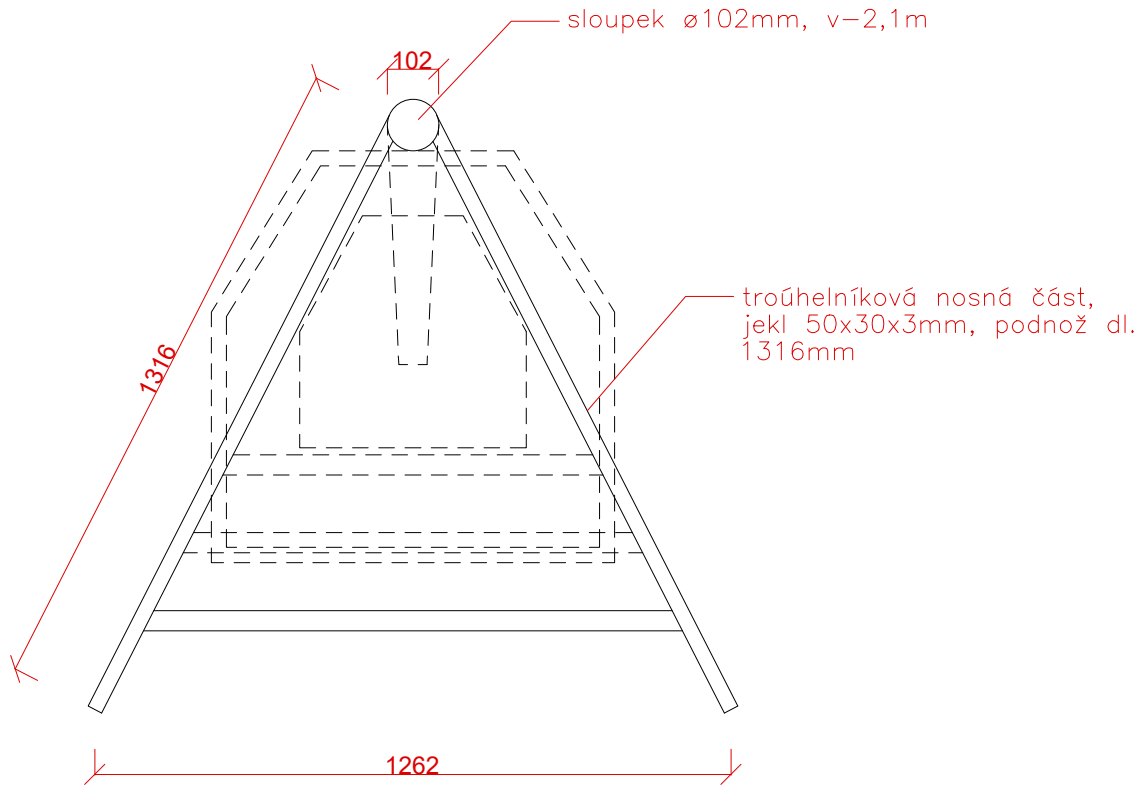


POHLED Z BOKU 4-4' M 1:15

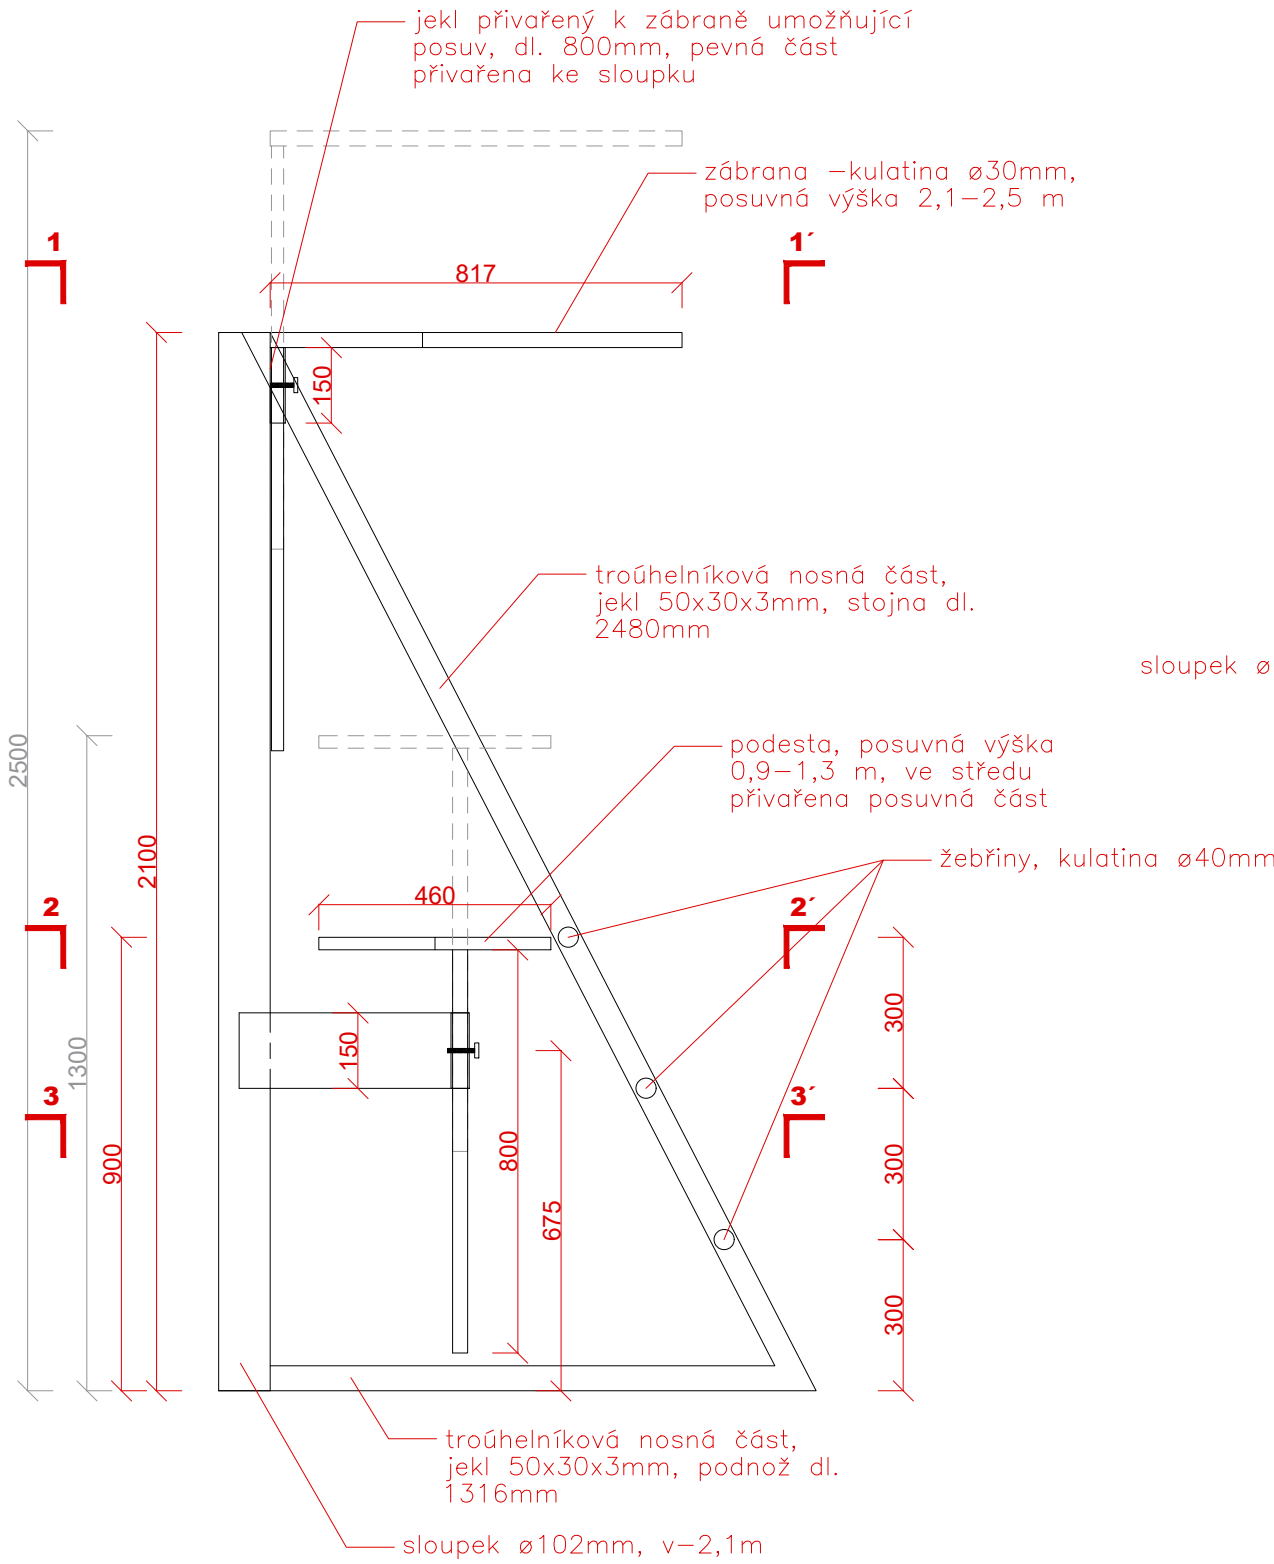

5-5' M 1:15

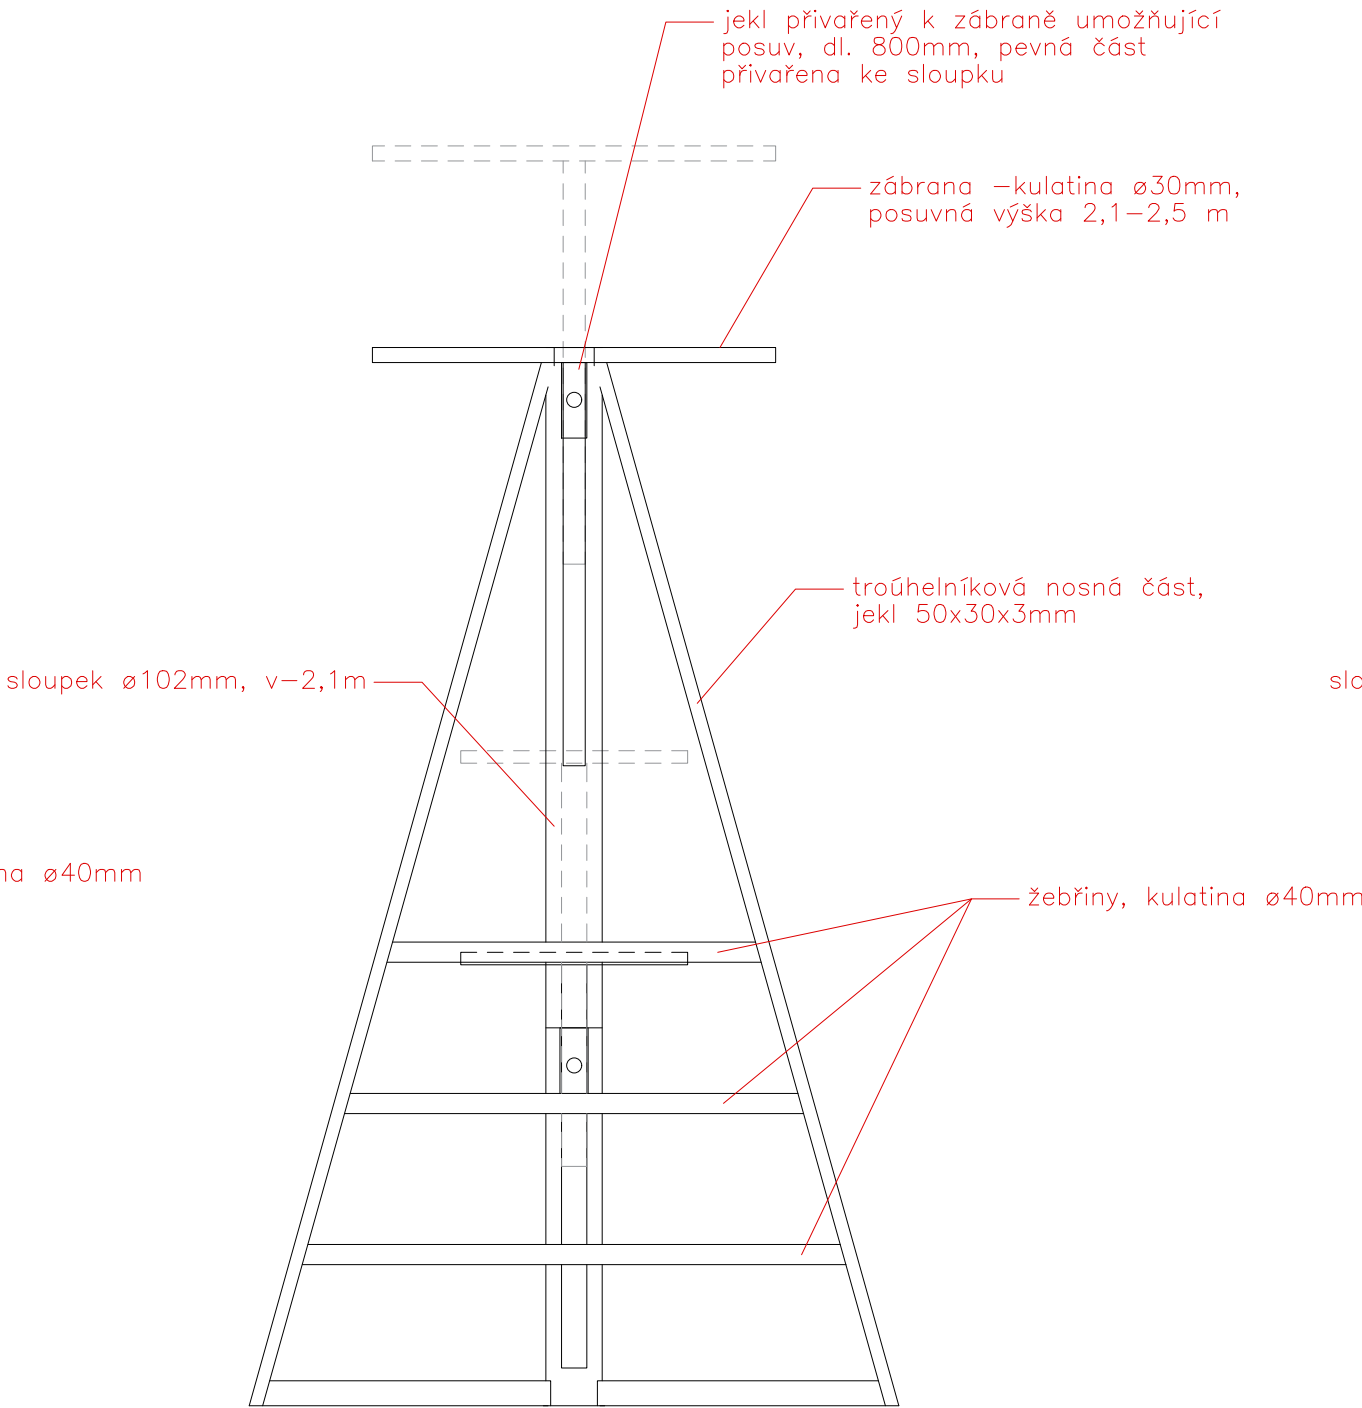

6-6' M 1:15

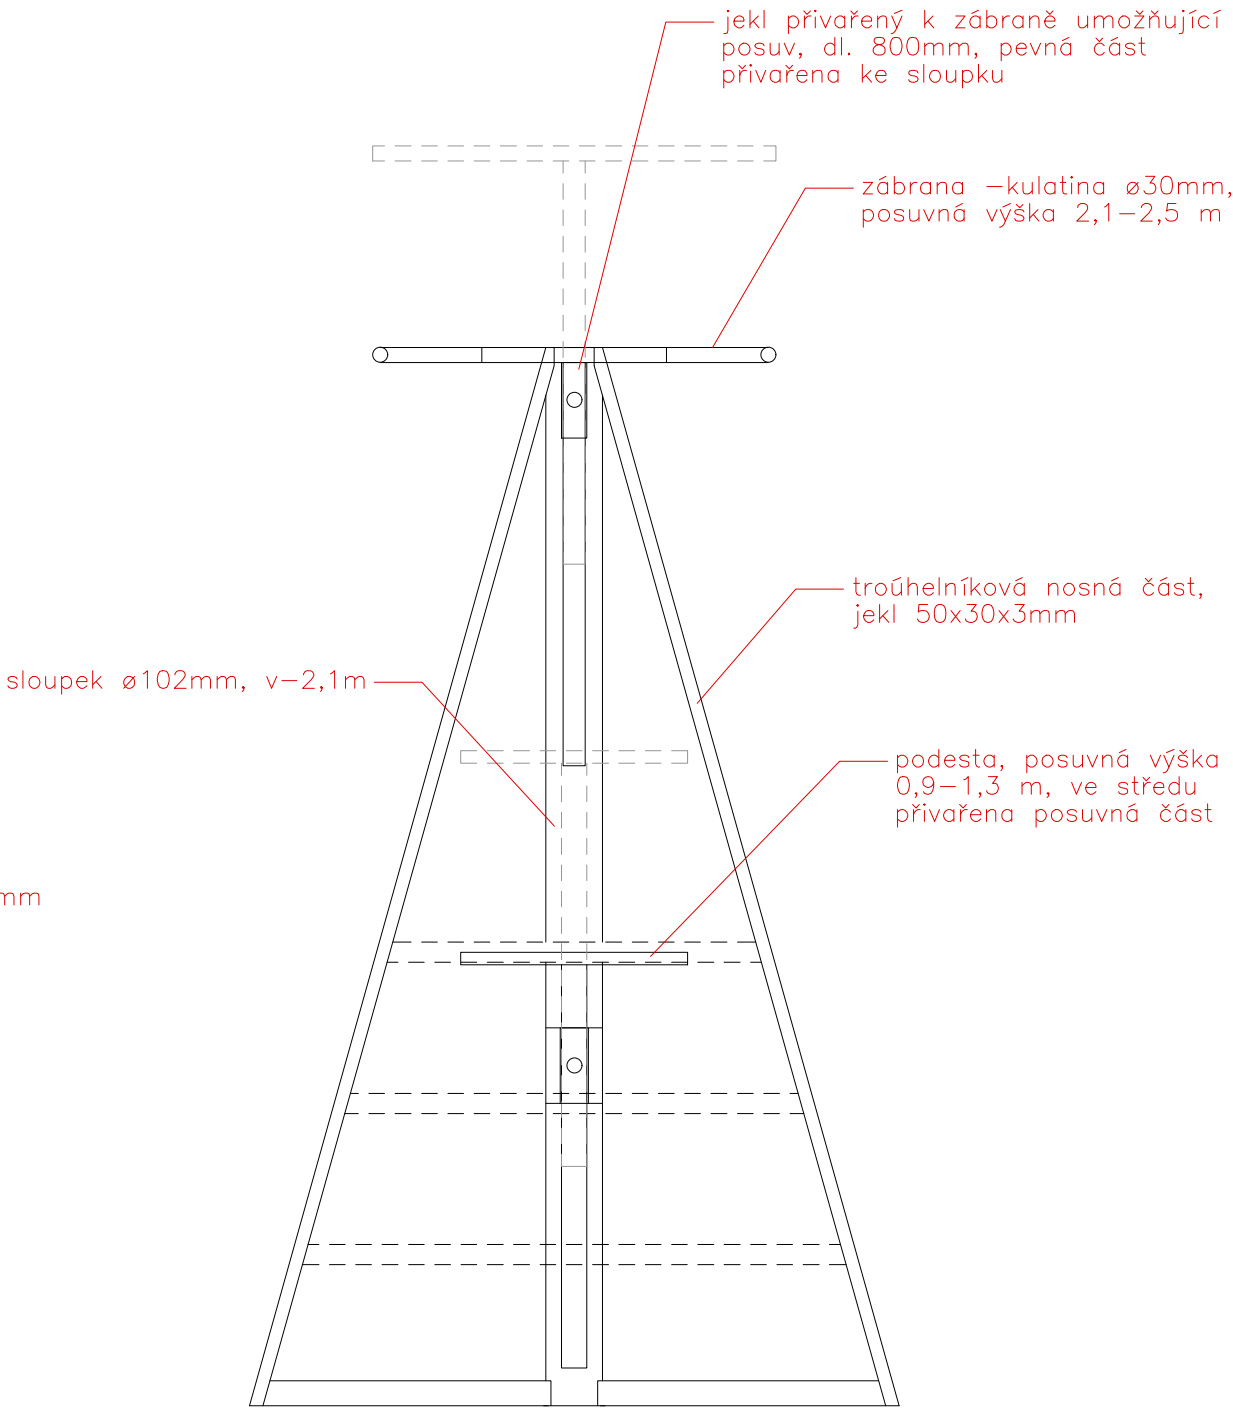

POZNÁMKA:
STÁVAJÍCÍ IS JSOU ZAKRESLENY POUZE ORIENTAČNĚ.
PŘED STAVBOU JE NUTNO VEŠKERÉ SÍTĚ VYTÝČIT ABY NEDOŠLO K JEJICH POŠKOZENÍ.
VÝŠKOVÝ SYSTÉM: BPV
POLOHOPISNÝ SYSTÉM: S–JTSK
±0,000 = 205,75

REVIZE Č.	DATUM	POPIS ZMĚNY	PODPIS

INVESTOR:	STATUTÁRNÍ MĚSTO BRNO DOMINIKÁNSKÉ NÁMĚSTÍ 196/1 602 00 BRNO
MÍSTO AKCE:	BRNO, k.ú.: ČERNÁ POLE parc.č.:3846/1; 3846/6; 3847; 3868

HLAVNÍ PROJEKTANT				ING.JIŘÍ MACHOVEC PROJEKTOVÁ ČINNOST VE VÝSTAVBĚ VENHUDOVA 31, 613 00 BRNO IČ: 724 00 935 tel.:+420 615 546 053 mjprojekt@technic.cz http://www.mjprojekt.eu http://www.mjprojekt.technic.cz
HIP	ZODP.PROJEKTANT	VYPRACOVAL	KONTROLOVAL	
ING.MACHOVEC	ING.MACHOVEC	ING.MACHOVEC	ING.MACHOVEC	

PROJEKTANT ČÁSTI PD				ING. ARCH. IVO JOURA HOBLIKOVA 546/4, 613 00 BRNO IČ: 74538241 tel.:+420 606 691 012 ivojoura@seznam.cz
	ZODP.PROJEKTANT	VYPRACOVAL	KONTROLOVAL	
	ING.ARCH.JOURA	ING.ARCH.JOURA	ING.ARCH.JOURA	
		ING.ARCH.PODVÍNSKÁ		

AKCE:	VOLEJBALOVÉ KURTY LUŽÁNKY OPRAVA HŘIŠŤ PROJEKTOVÁ DOKUMENTACE	FORMÁT	8A4
OBJEKT:	SO 01 - REKONSTRUKCE KURTŮ	DATUM	11/2023
PŘÍLOHA:	DETAIL 07 - EMPIRE	ÚČEL	DUSP, PDPS
		Č.ZAKÁZKY	19–2023
		ARCH.Č.	19–2023
		MĚŘÍTKO	VÝKRES Č.
		1:15	D.1.07

Tento výkres používá ochrany dle zákona č. 121/2000 Sb. (autorský zák.). Originál tohoto výkresu a návrh řešení na něm zobrazené jsou majetkem autora. ©
Bez souhlasu autora není možné tuto dokumentaci kopírovat a ani jinak veřejně rozšiřovat.