




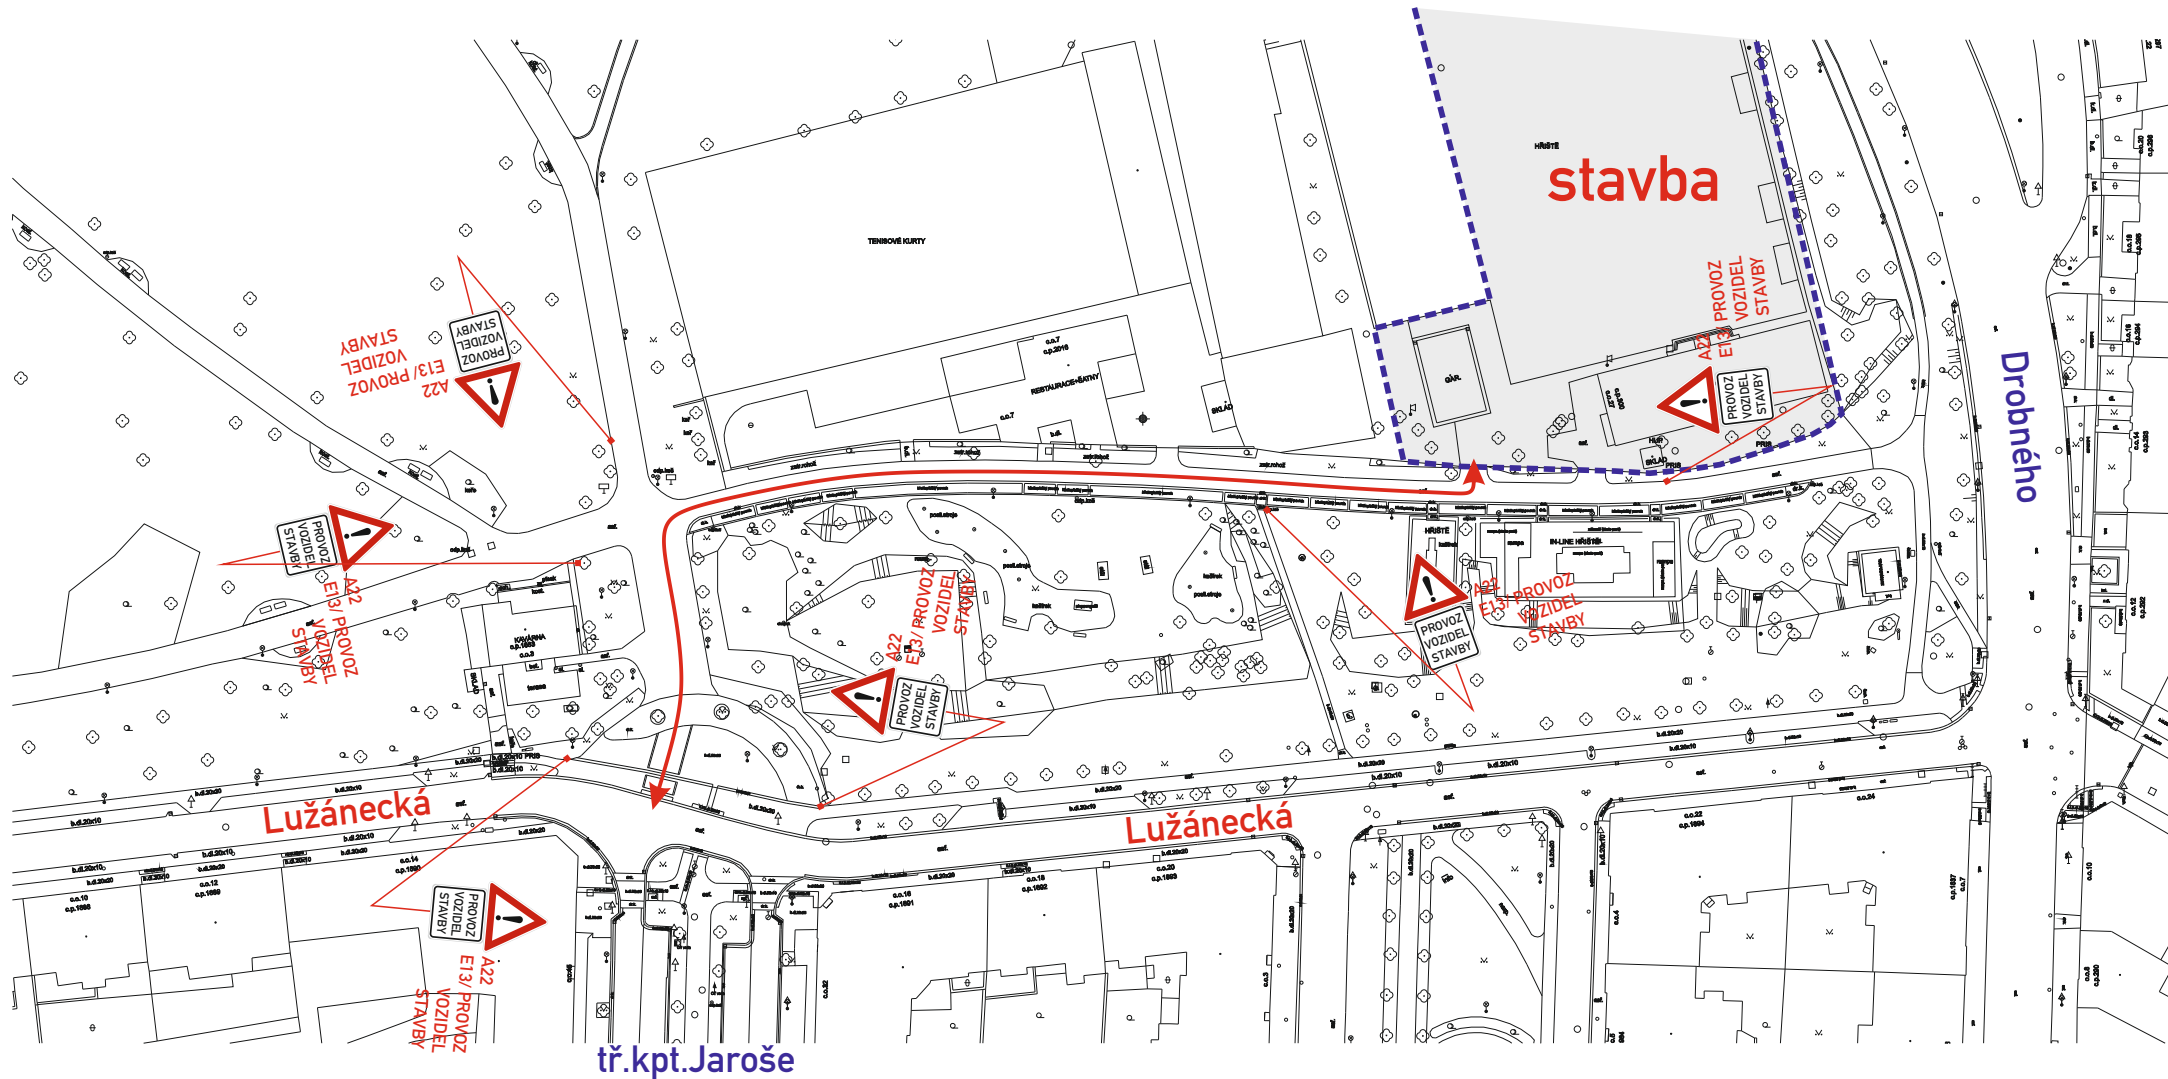


- DZ budou osazeny dle TP 66 a tech. listů pro osazování  
přenosného DZ, přechodného VDZ dle TP 133,66,65

Legenda značení ve schématu /barva popisu :





- přenosné SDZ : 
- stávající SDZ : 
- stávající SDZ zakrýt / zrušit : 
- nájezd stavby : 
- výjezd stavby : 

VYPRACOVAL : Belcredi Vlček Martin		 
KONTROLOVAL : Ing. Končelík Jiří		
obsah schématu :		
PŘECHODNÉ DOPRAVNÍ ZNAČENÍ Výjezd stavby		
kontakt :		
SIGNEX, spol. s r.o., Holzova,138, 627 00 Brno Tel.: 545 226 021-4., mistr: tel.: 602 58 23 25 Služba mimo pracovní dobu: tel.: 602 571 312 email: signex@signex.cz		
místo akce/název :		
Brno, ul. Lužánecká Oprava hřiště		
číslo objednávky / datum :		
č.o. 230367 1.8.2023		
číslo schématu :		
1		



- DZ budou osazeny dle TP 66 a tech. listů pro osazování  
přenosného DZ, přechodného VDZ dle TP 133,66,65

Legenda značení ve schématu /barva popisu :

- přenosné SDZ :  A15
- stávající SDZ : 
- stávající SDZ zakrýt / zrušit : 
- trasa stavby : 

VYPRACOVAL : Belcredi Vlček Martin KONTROLOVAL : Ing. Končelík Jiří	 	
<b>obsah schématu :</b>  <b>PŘECHODNÉ DOPRAVNÍ ZNAČENÍ</b> Označení pro chodce		<b>kontakt :</b> SIGNEX, spol. s r.o., Holzova,138, 627 00 Brno Tel.: 545 226 021-4, mistr: 602 58 23 25 Služba mimo pracovní dobu: tel: 602 571 312 email: signex@signex.cz
<b>místo akce/název :</b>  Brno, ul. Lužánecká Oprava hřiště		<b>číslo objednávky / datum :</b> č.o. 230367 1.8.2023 <b>číslo schématu :</b> 2