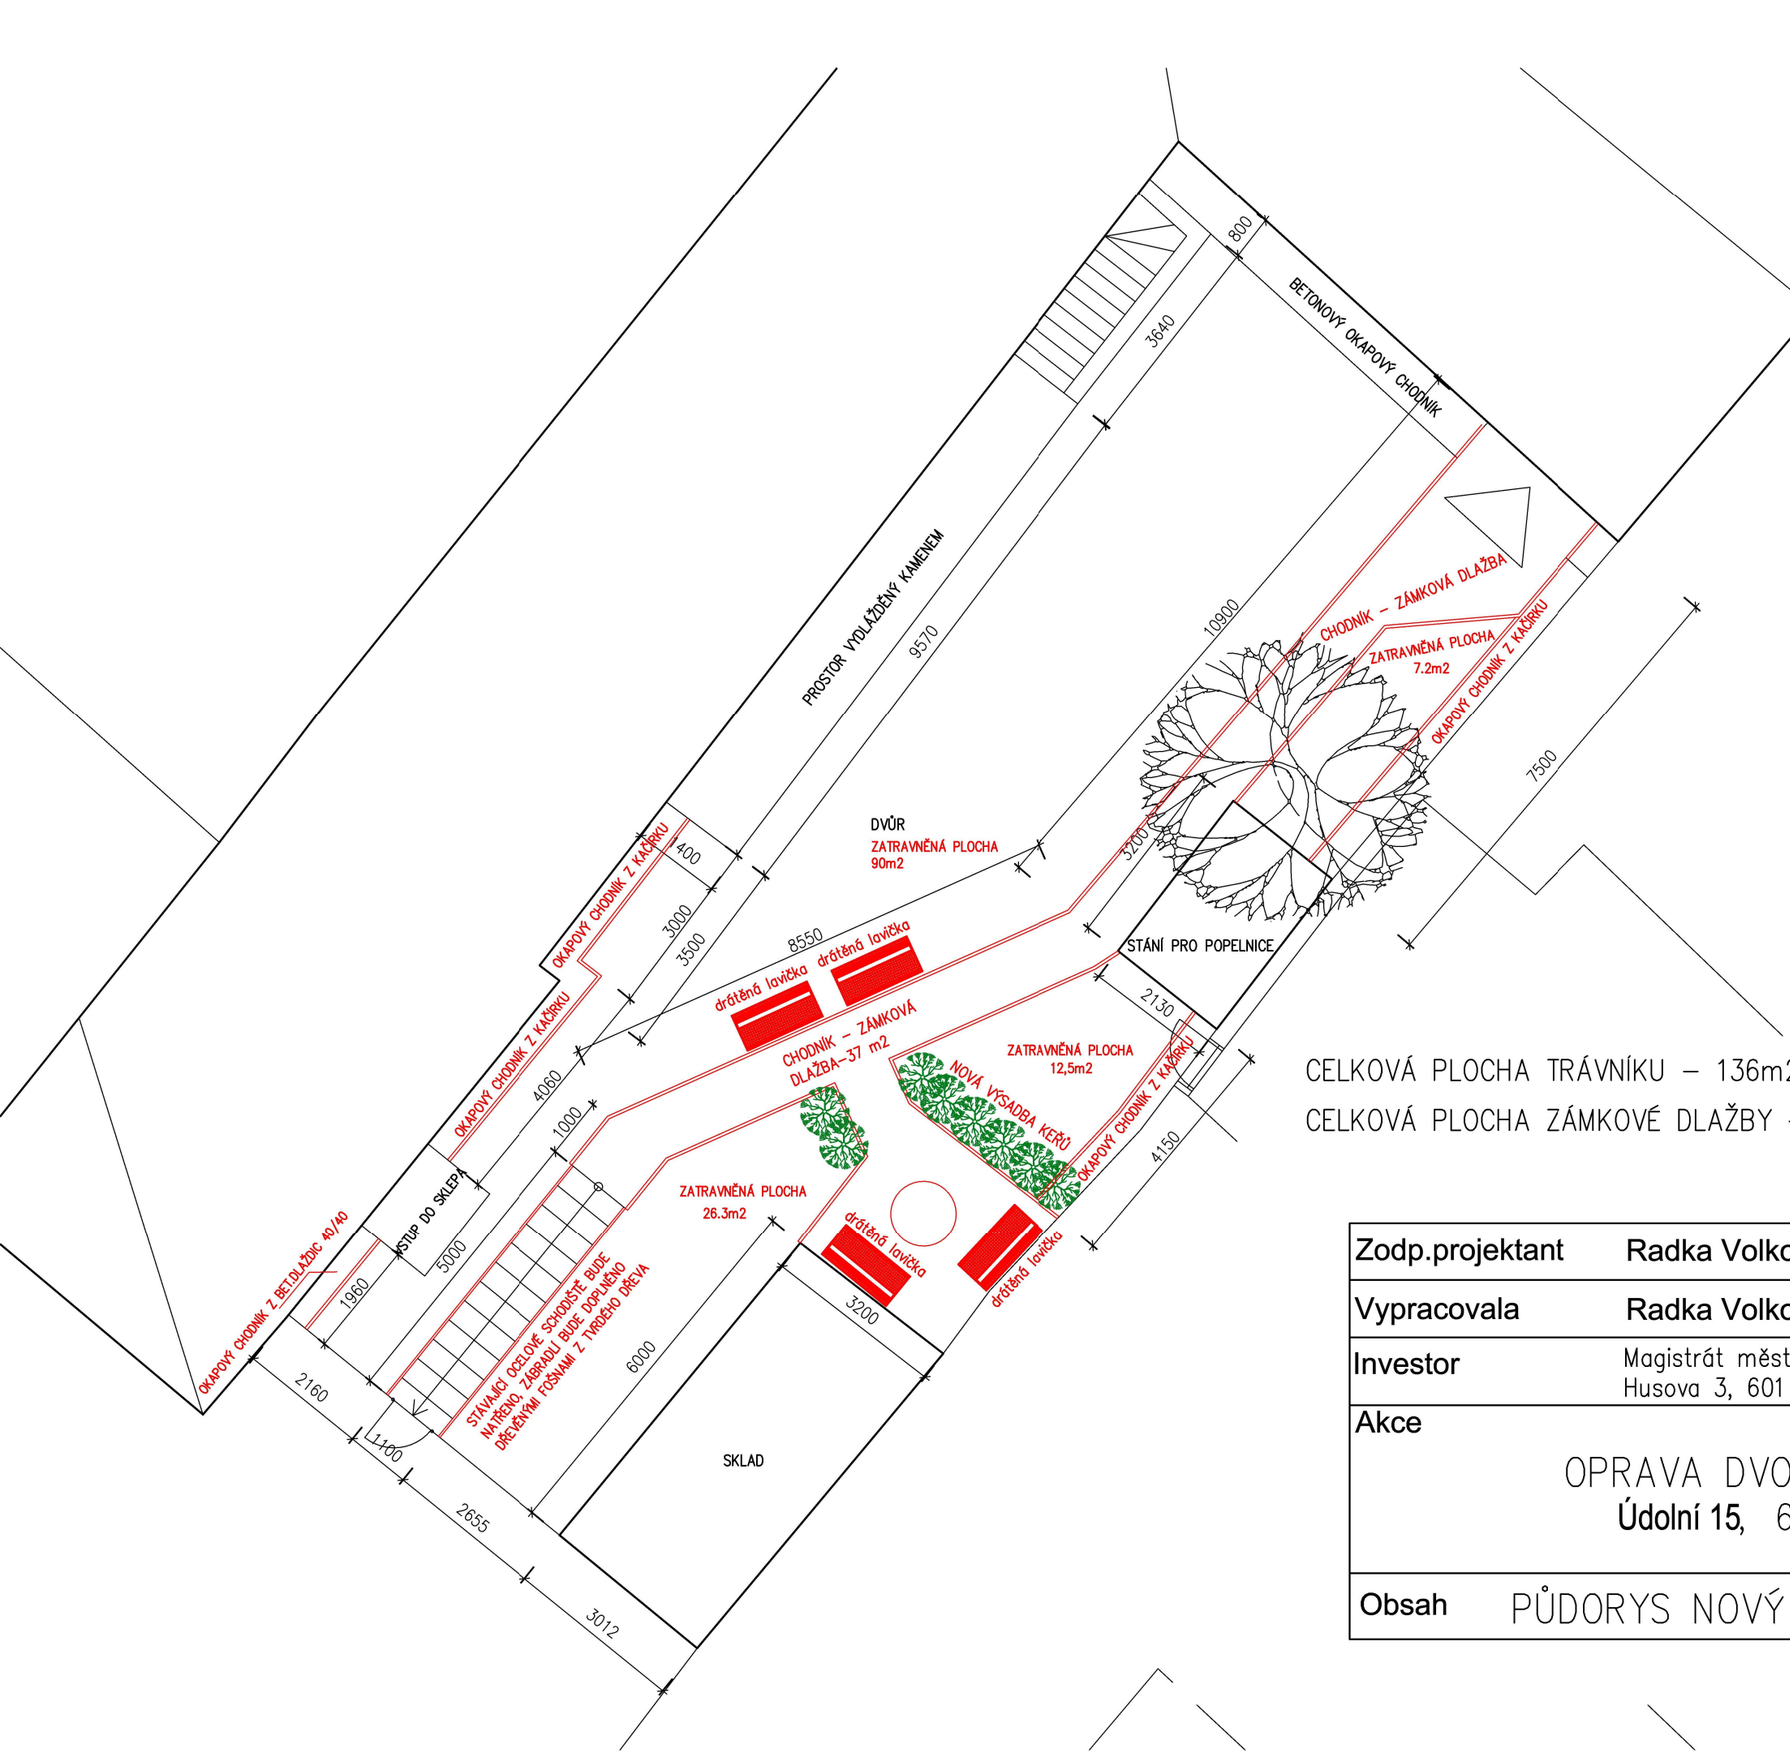

CELKOVÁ PLOCHA TRÁVNÍKU – 136m2

CELKOVÁ PLOCHA ZÁMKOVÉ DLAŽBY – 37m2

Zodp.projektant	Radka Volková, Loděnice 50, 671 75		
Vypracovala	Radka Volková, Loděnice 50, 671 75		
Investor	Magistrát města Brna, Odbor správy majetku, Husova 3, 601 67, Brno		
Akce	OPRAVA DVORNÍ ČÁSTI DOMU **Údolní 15**, 612 93, Brno		
Obsah	PŮDORYS NOVÝ	Datum 08.2023	Měřítko 1:50 / Číslo.výkr. 2