


C | POHLED ZÁPADNÍ

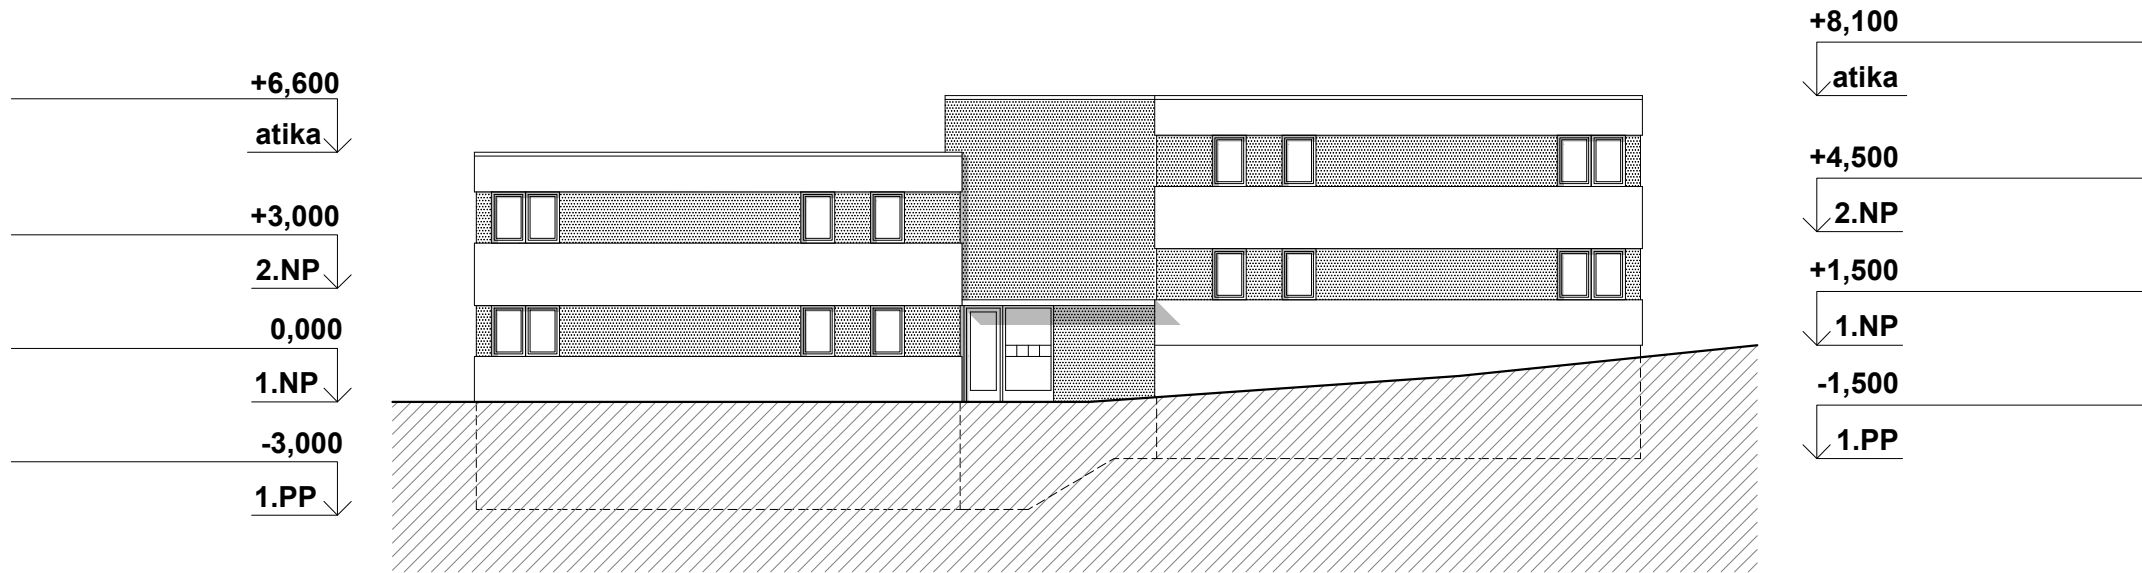

C | POHLED VÝCHODNÍ



<div>PROJEKTANT :</div> <div>ATELIÉR ZLÁMAL</div> <div>VÍDEŇSKÁ 13, 639 00 BRNO</div> <div>TEL. : 54321 0571, E-mail: atelier@atelier-zs.cz</div> <div>ING. ARCH. TOMÁŠ ZLÁMAL</div>	OBJEDNATEL: STATUTÁRNÍ MĚSTO BRNO	MÍSTO : NOVÝ LÍSKOVEC, BRNO	
	PROJEKT : OBJEMOVÁ STUDIE LOKALITY KAMENNÝ VRCH II, 1. ETAPA	ÚČEL : URBANISMUS, NÁVRH STAVEB	
		DATUM : 8/2020	
	OBSAH : BYTOVÝ DŮM F, POHLEDY	MĚŘÍTKO: 1:200	VÝKR. ČÍSLO : F.03/C