


Řez A-A

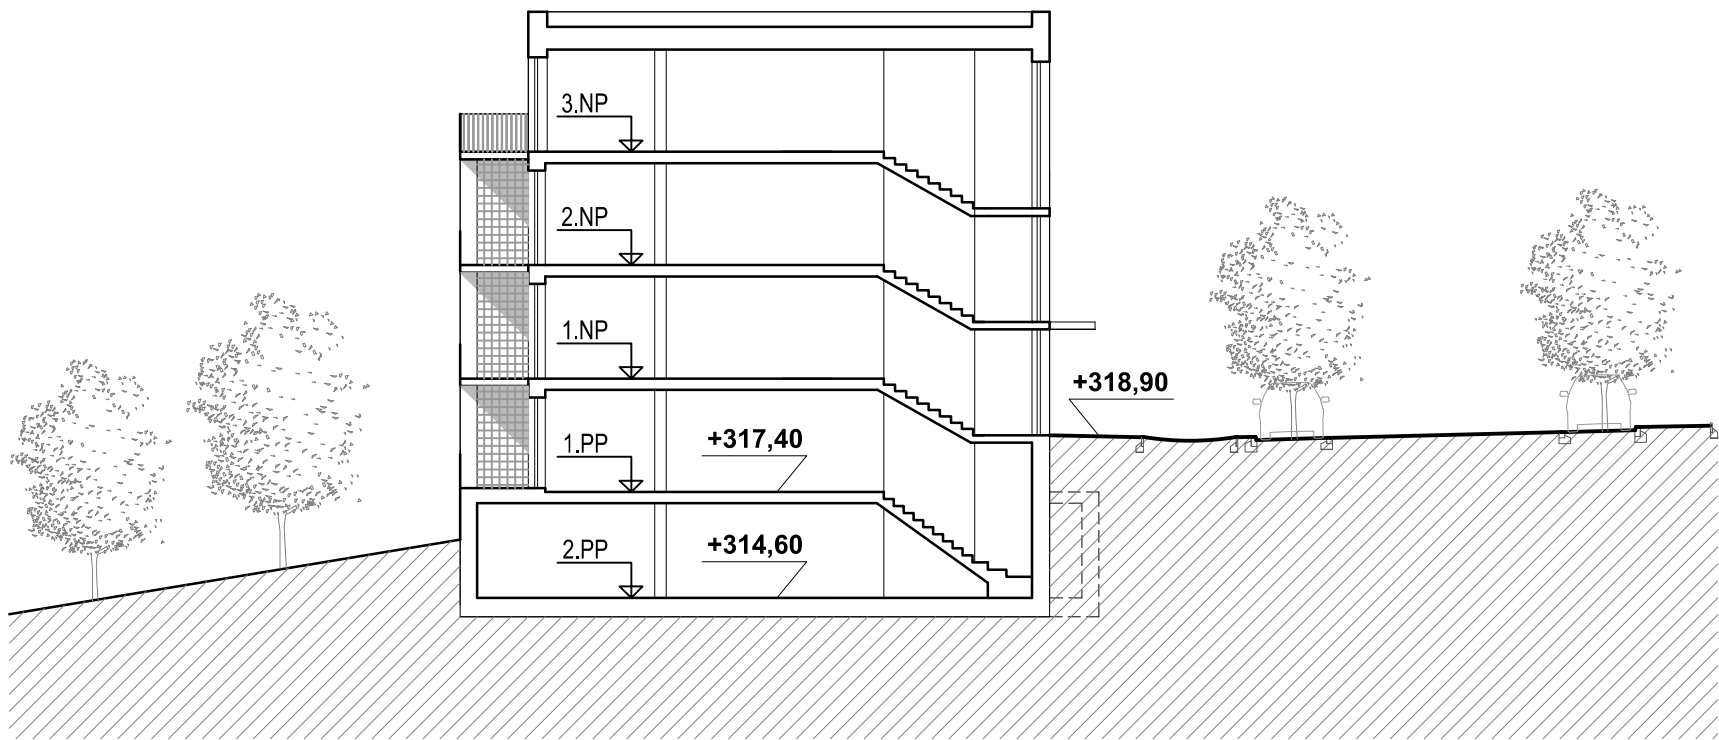

PROJEKTANT : ATELIÉR ZLÁMAL VÍDEŇSKÁ 13, 639 00 BRNO TEL. : 54321 0571, E-mail: atelier@atelier-zs.cz ING. ARCH. TOMÁŠ ZLÁMAL	OBJEDNATEL: STATUTÁRNÍ MĚSTO BRNO		MÍSTO : NOVÝ LÍSKOVEC, BRNO	
	PROJEKT : OBJEMOVÁ STUDIE LOKALITY KAMENNÝ VRCH II, 1. ETAPA		ÚČEL : URBANISMUS, NÁVRH STAVEB	
			DATUM : 10/2019	
	OBSAH : BYTOVÝ DŮM D3; ŘEZ A-A		MĚŘÍTKO: 1:200	VÝKR. ČÍSLO D.06