



Řez územím C-C

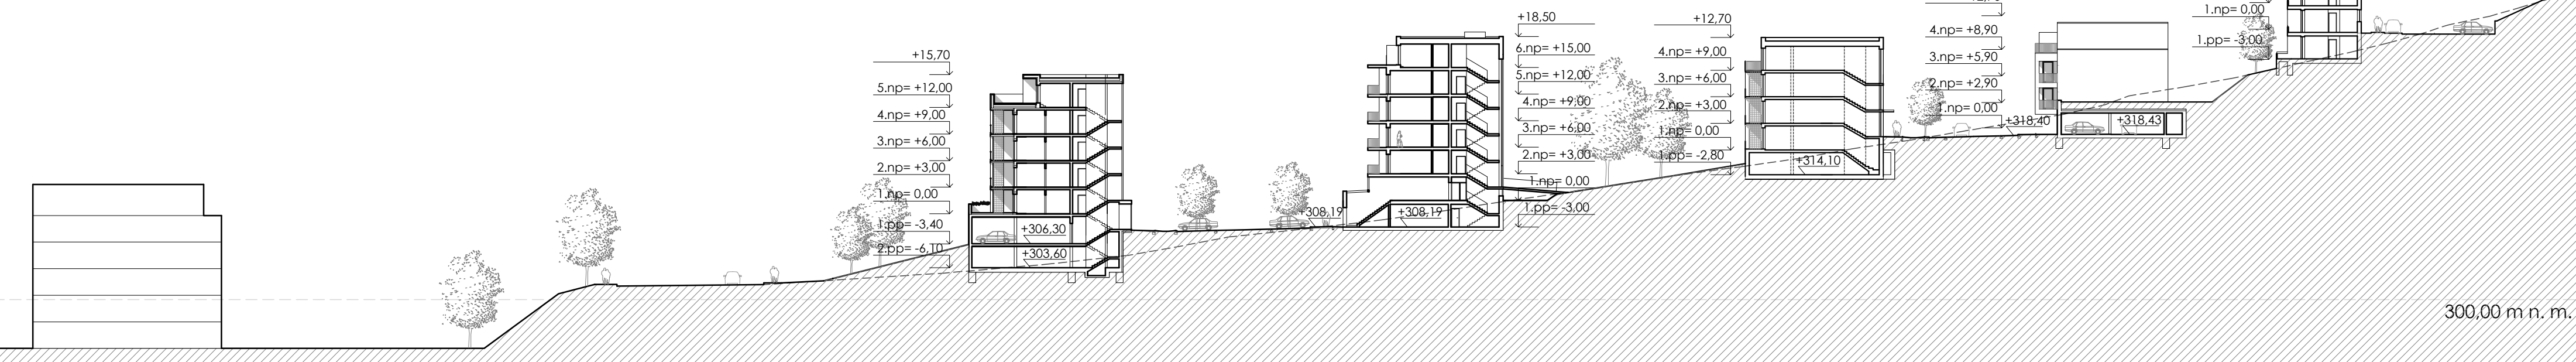

Řez územím D-D

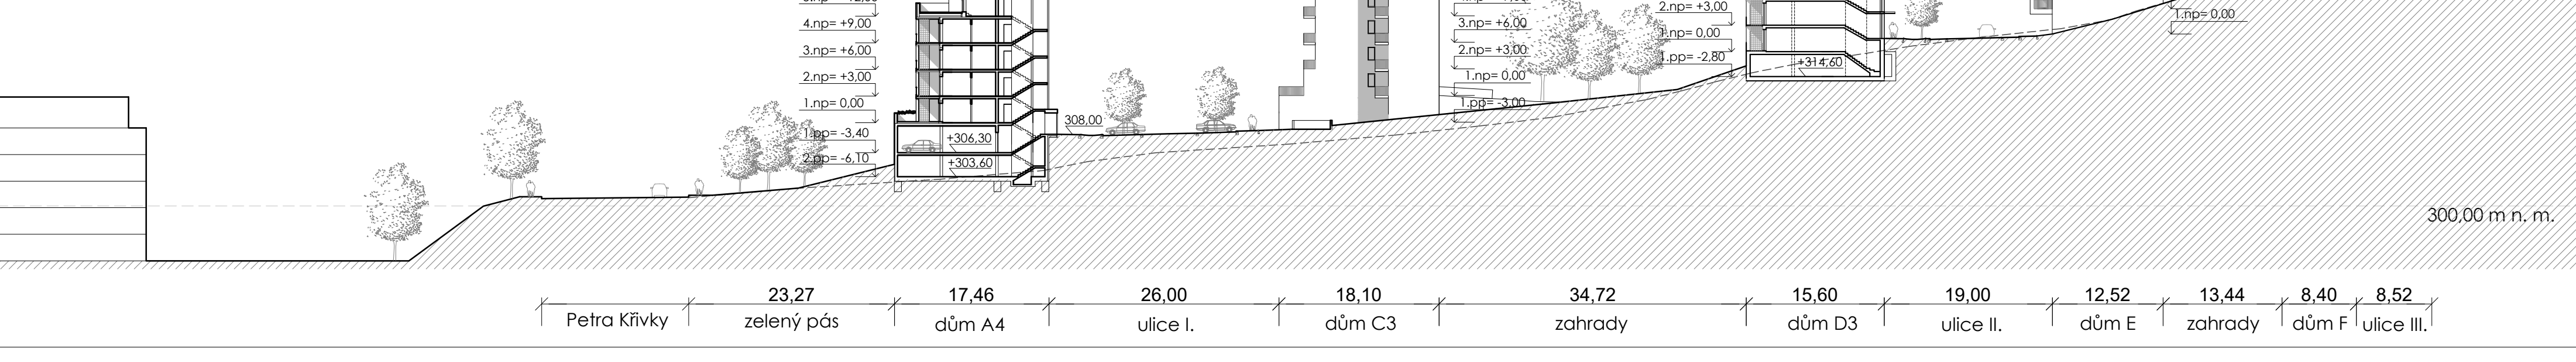

PROJEKTANT : ATELIÉR ZLÁMAL VÍDEŇSKÁ 13, 639 00 BRNO TEL. : 54321 0571, E-mail: atelier@atelier-zs.cz ING. ARCH. TOMÁŠ ZLÁMAL	OBJEDNATEL : STATUTÁRNÍ MĚSTO BRNO	MÍSTO : NOVÝ LÍSKOVEC, BRNO	
	PROJEKT : OBJEMOVÁ STUDIE LOKALITY KAMENNÝ VRCH II, 1. ETAPA	ÚČEL : URBANISMUS, NÁVRH STAVEB	
		DATUM : 8/2020	
OBSAH : Řez územím C-C, řez územím D-D	MĚŘITKO : 1:500		VÝKR. ČÍSLO : 8