


PUDORYS 1.NP - SOUČASNÝ STAV + BOURACÍ PRÁCE

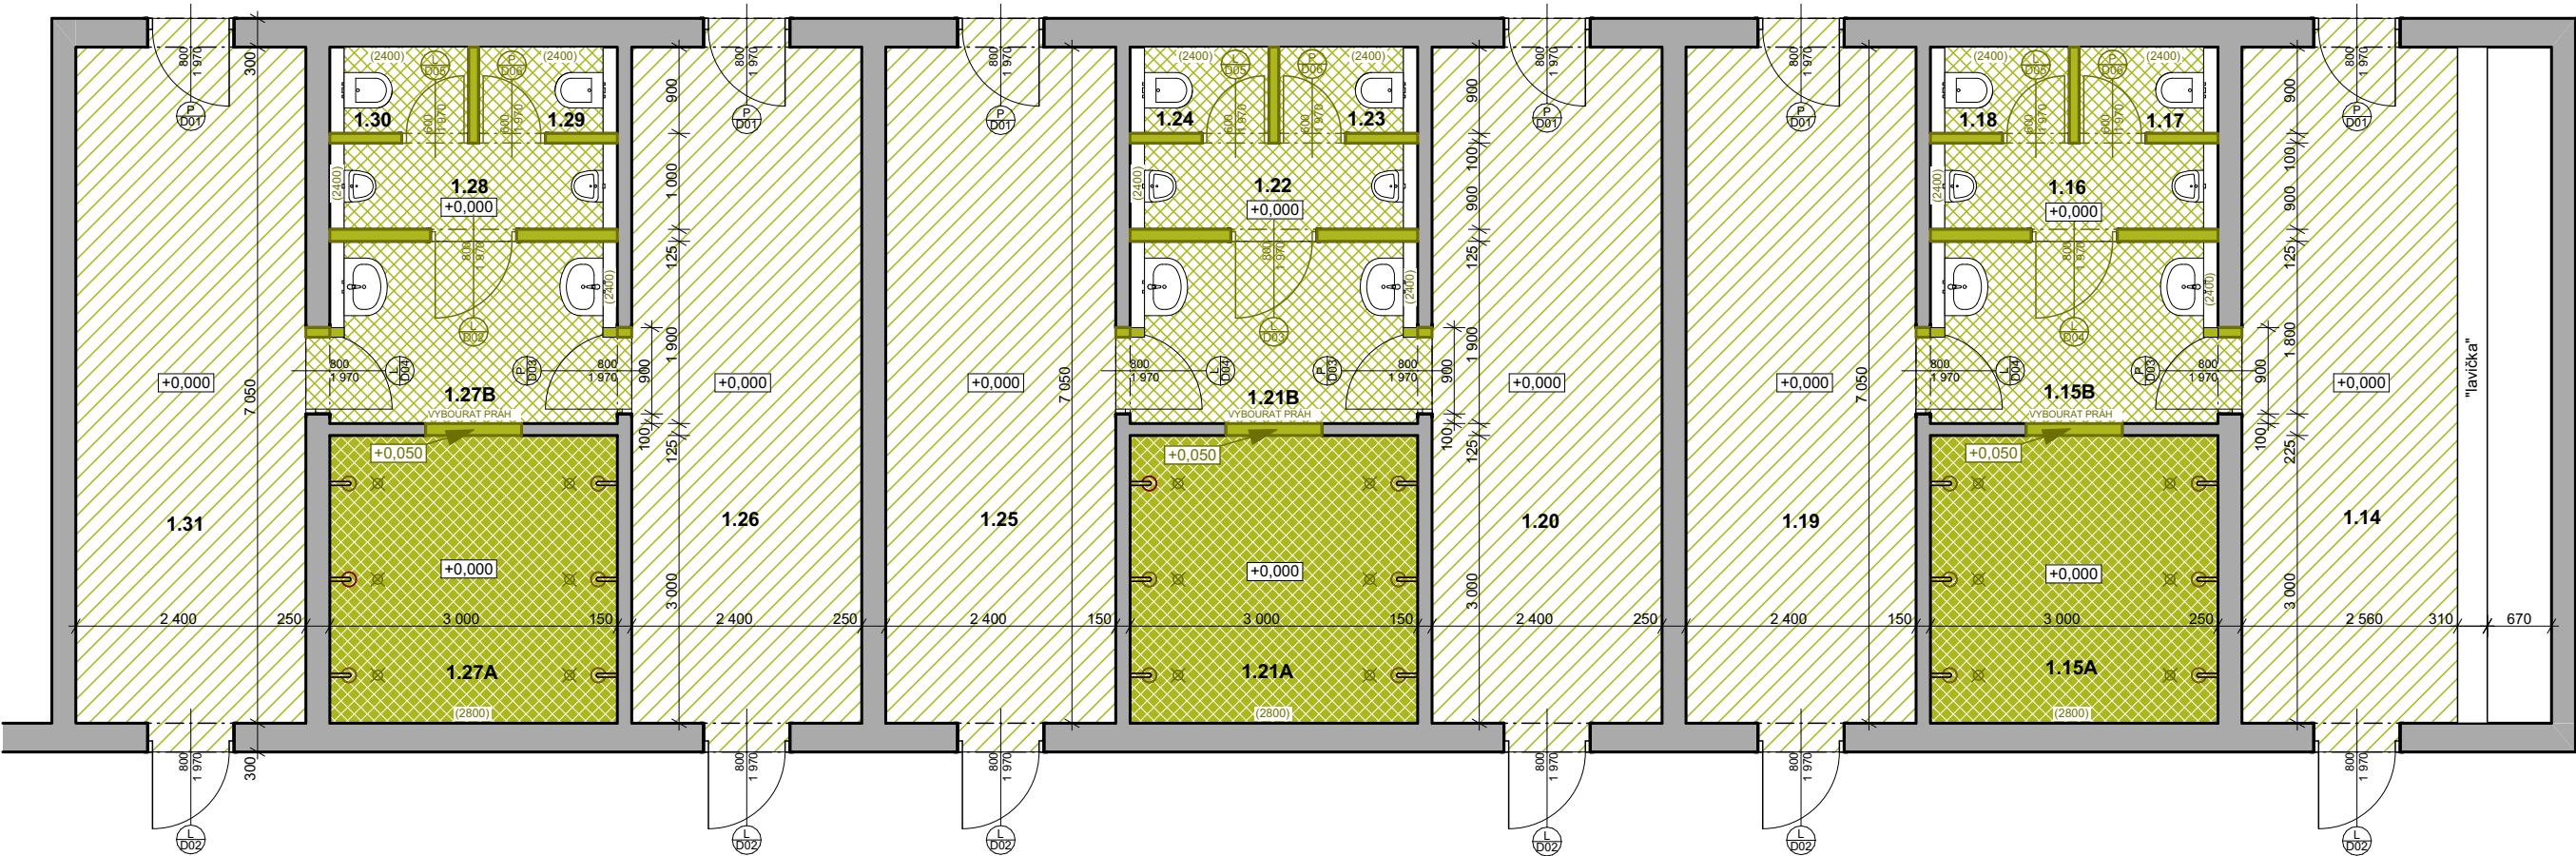

Tabulka místností 1.NP				
Č.	Název místnosti	Plocha (m2)	Nášlapná vrstva	Povrchová úprava zdí
1.14	Šatna	16,20	Keramická dlažba	Omítka + Soklík v=10cm
1.15A	Umývárna (sprchy)	9,13	Keramická dlažba	Keramický obklad
1.15B	Umývárna (předsíň)	5,84	Keramická dlažba	Keramický obklad
1.16	Pisoár	2,70	Keramická dlažba	Keramický obklad
1.17	WC kabina	1,17	Keramická dlažba	Keramický obklad
1.18	WC kabina	1,17	Keramická dlažba	Keramický obklad
1.19	Šatna	17,25	Keramická dlažba	Omítka + Soklík v=10cm
1.20	Šatna	17,25	Keramická dlažba	Omítka + Soklík v=10cm
1.21A	Umývárna (sprchy)	9,13	Keramická dlažba	Keramický obklad
1.21B	Umývárna (předsíň)	5,70	Keramická dlažba	Keramický obklad
1.22	Pisoáry	2,70	Keramická dlažba	Keramický obklad
1.23	WC kabina	1,18	Keramická dlažba	Keramický obklad
1.24	WC kabina	1,17	Keramická dlažba	Keramický obklad
1.25	Šatna	17,25	Keramická dlažba	Omítka + Soklík v=10cm
1.26	Šatna	17,25	Keramická dlažba	Omítka + Soklík v=10cm
1.27A	Umývárna (sprchy)	9,13	Keramická dlažba	Keramický obklad
1.27B	Umývárna (předsíň)	5,84	Keramická dlažba	Keramický obklad
1.28	Pisoár	2,70	Keramická dlažba	Keramický obklad
1.29	WC Kabina	1,19	Keramická dlažba	Keramický obklad
1.30	WC Kabina	1,19	Keramická dlažba	Keramický obklad
1.31	Šatna	17,25	Keramická dlažba	Omítka + Soklík v=10cm
		162,36 m²		

LEGENDA BOURÁNÍ

- demontáž lina, přebroušení betonového povrchu
- bourání dlažby
- bourání dlažby, bourání železobetonové mazaniny
- bourání konstrukcí z cihel pálených
- demontáž stávající podlahové vpusti
- demontáž stávající sprchové hlavice

LEGENDA MATERIÁLU

- stávající zdivo

POZNÁMKY

1. veškeré zařizovací předměty umýváren (WC, pisoáry, umyvadla a baterie vč. sifonů, sprchové hlavice a sprchové baterie) budou před zahájením bouracích prací demontovány pro opětovné použití a uskladněny v místě stavby tak, aby nedošlo k jejich poškození během provádění prací.
2. dveře mezi šatnami a umývárnami (D03 aD04) budou vybourány včetně ocelových zárubní (celkem 6ks)

±0,000 = 212,70 m.n.m. B.p.v.

HLAVNÍ INŽENÝR PROJEKTU		VYPRACOVAL		FIRMA	
Ing. Pavel Kučinský		Bc. Petr Hřiš		Rambler Czech Republic s.r.o.	
Josefy Faimonové 2227/12, 62800 Brno		602 736 726, petr.hris@rambler.cz		Jakutská 1201/13, 10000 Praha 10	
INVESTOR: Statutární město Brno, Dominikánské nám. 196/1, 602 00 Brno					
MÍSTO STAVBY: Volnočasové sportovní centrum TJ Sokol Brno - Obřany a Maloměřice, Obřanská 646/13, 61400 Brno - Maloměřice					
AKCE: TJ Sokol Brno - Obřany a Maloměřice - OPRAVA SPRCH A ŠATEN VE SPORTOVNÍ HALE					
STUPEŇ:		DOKUMENTACE PRO PROVEDENÍ STAVBY		REVIZE:	-
ČÁST DOKUMENTACE:		ARCHITEKTONICKO-STAVEBNÍ ŘEŠENÍ		DATUM:	02/2024
OBSAH VÝKRESU:		PUDORYS 1.NP - SOUČ.STAV+BOUR.PRÁCE		FORMÁT:	A3



**RAMBLER**  
PROJEKTOVÁNÍ A REALIZACE STAVEB

MĚŘÍTKO: 1:75	ČÍSLO VÝKRESU: D.1.1.2
------------------	---------------------------