


Uložení zeminy z výkopu do prostoru kolem tůně

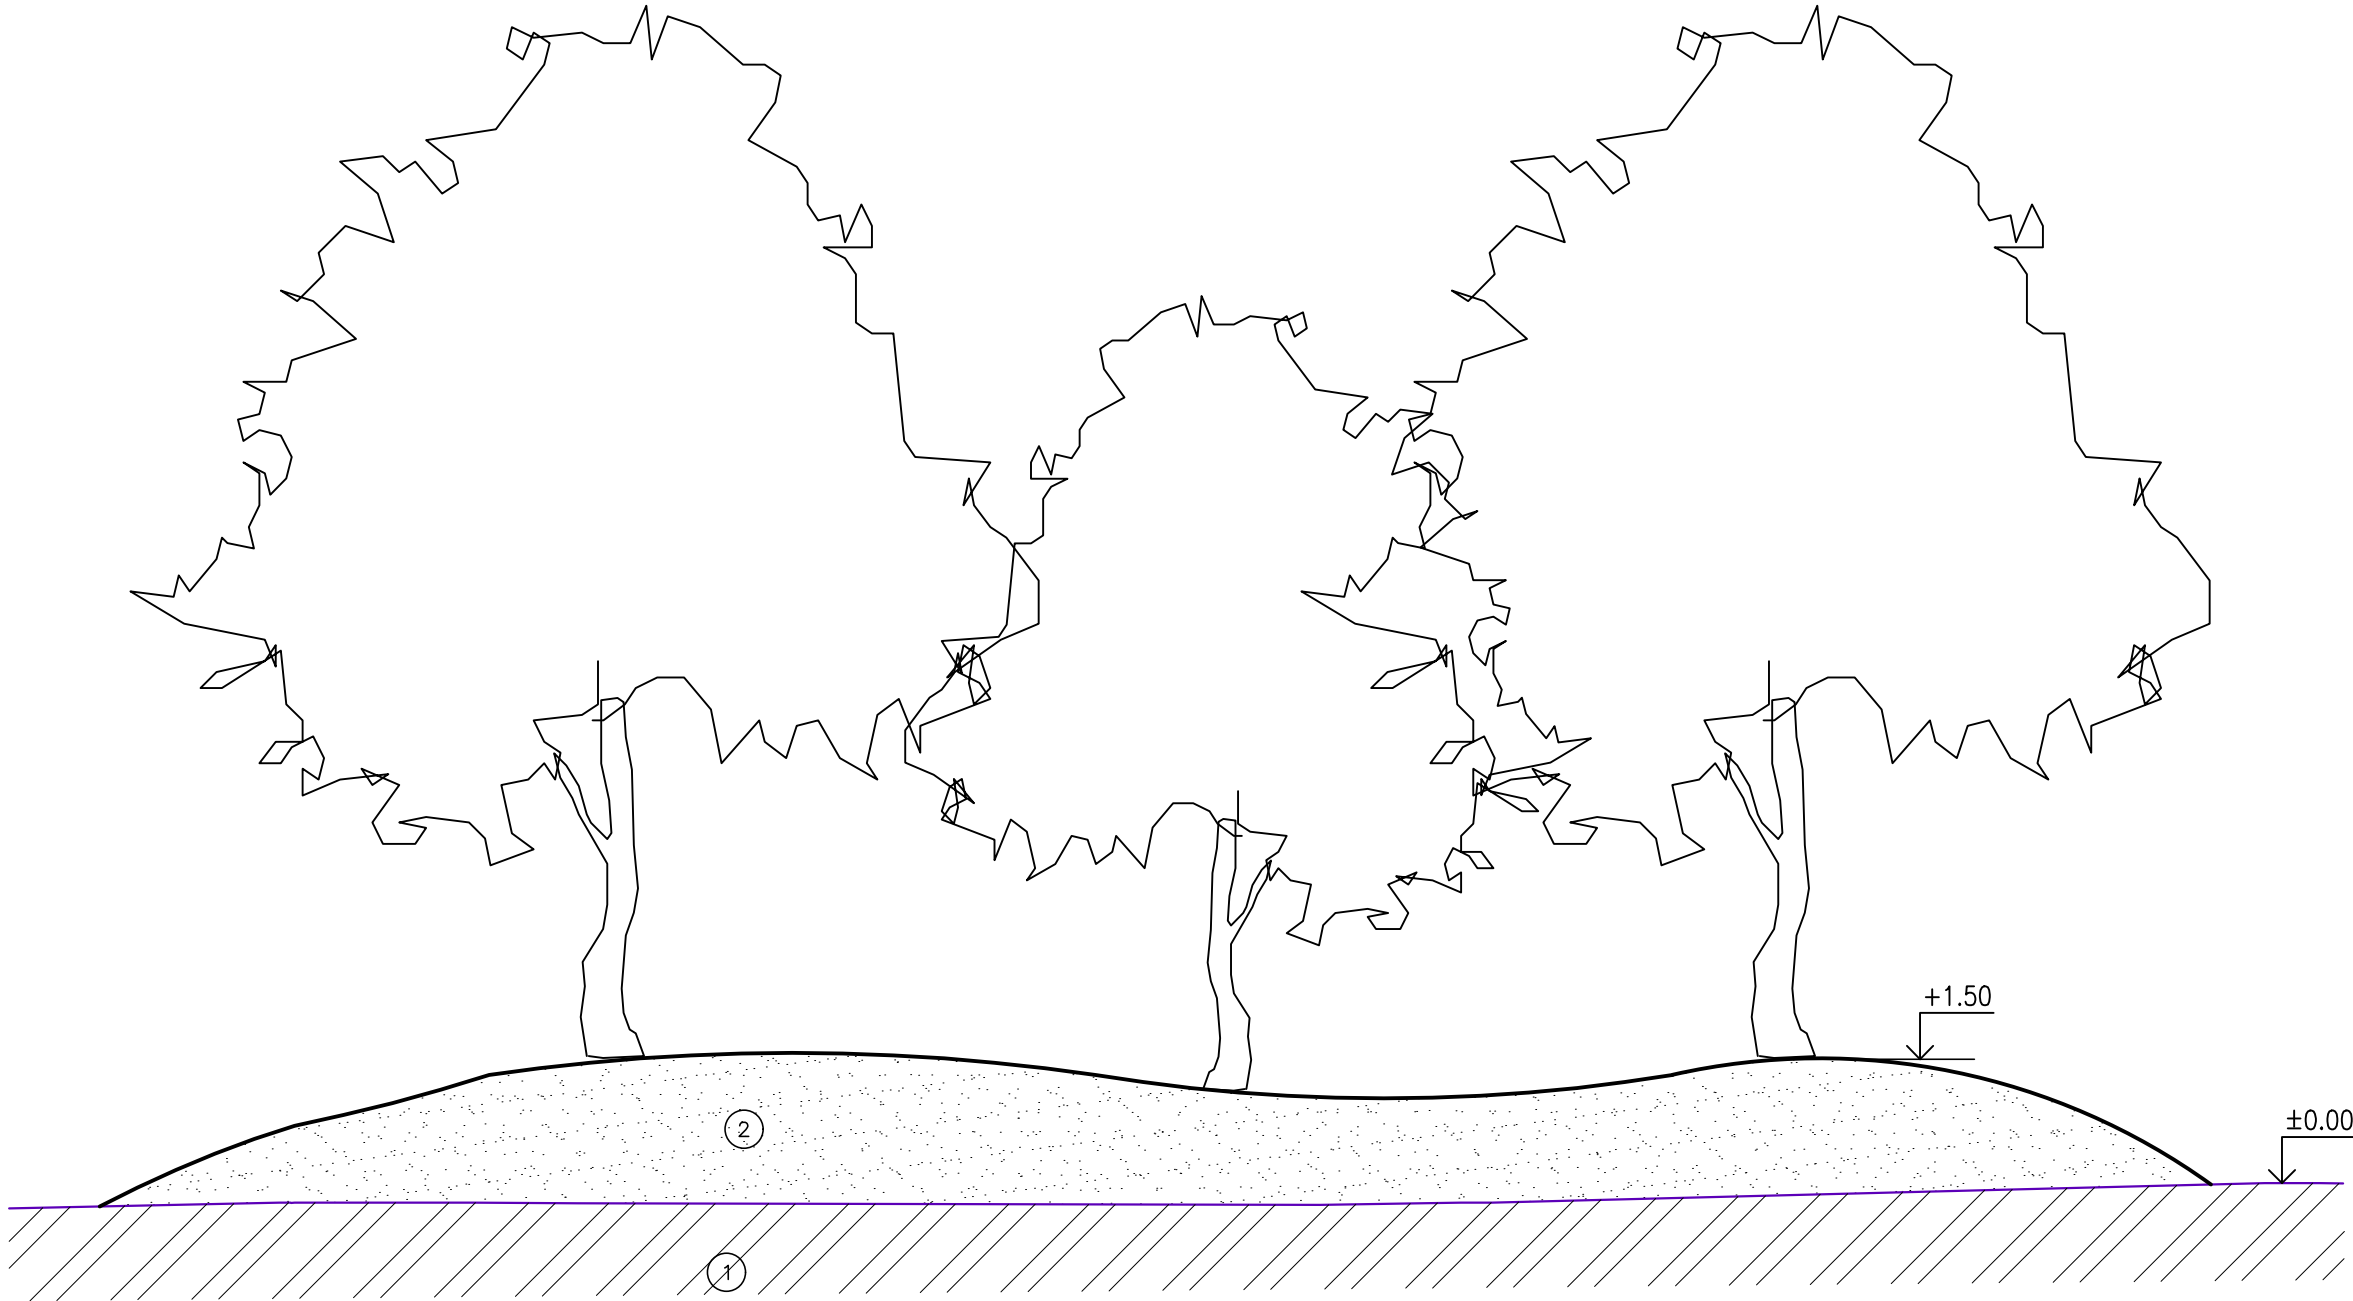


14. 11. 2022
104/2022

Poznámka:

Zemina z výkopu bude umístována na plochy k tomu určené. Výška terénních úprav bude na kótě 209,00 m n. m. maximálně však 1,50 m nad stávajícím terénem. Modelace zeminy z výkopu bude prováděna intuitivně a přirozeně. Nový terén valů bude mírně zvlněný. Více viz *D.1.1 Technická zpráva*.


Pokud to bude možné, dřevěné lavičky budou vytvořeny z odstraňovaných dřevin v rámci likvidace invazivních dřevin
Průměr kmene vhodného k využití je cca 300 mm. Kmeny budou před instalací odkorněny a ošetřeny vhodným nátěrem.

Uložení zeminy z výkopu do prostoru kolem krajinné louky - tvorba teras pro umístění laviček

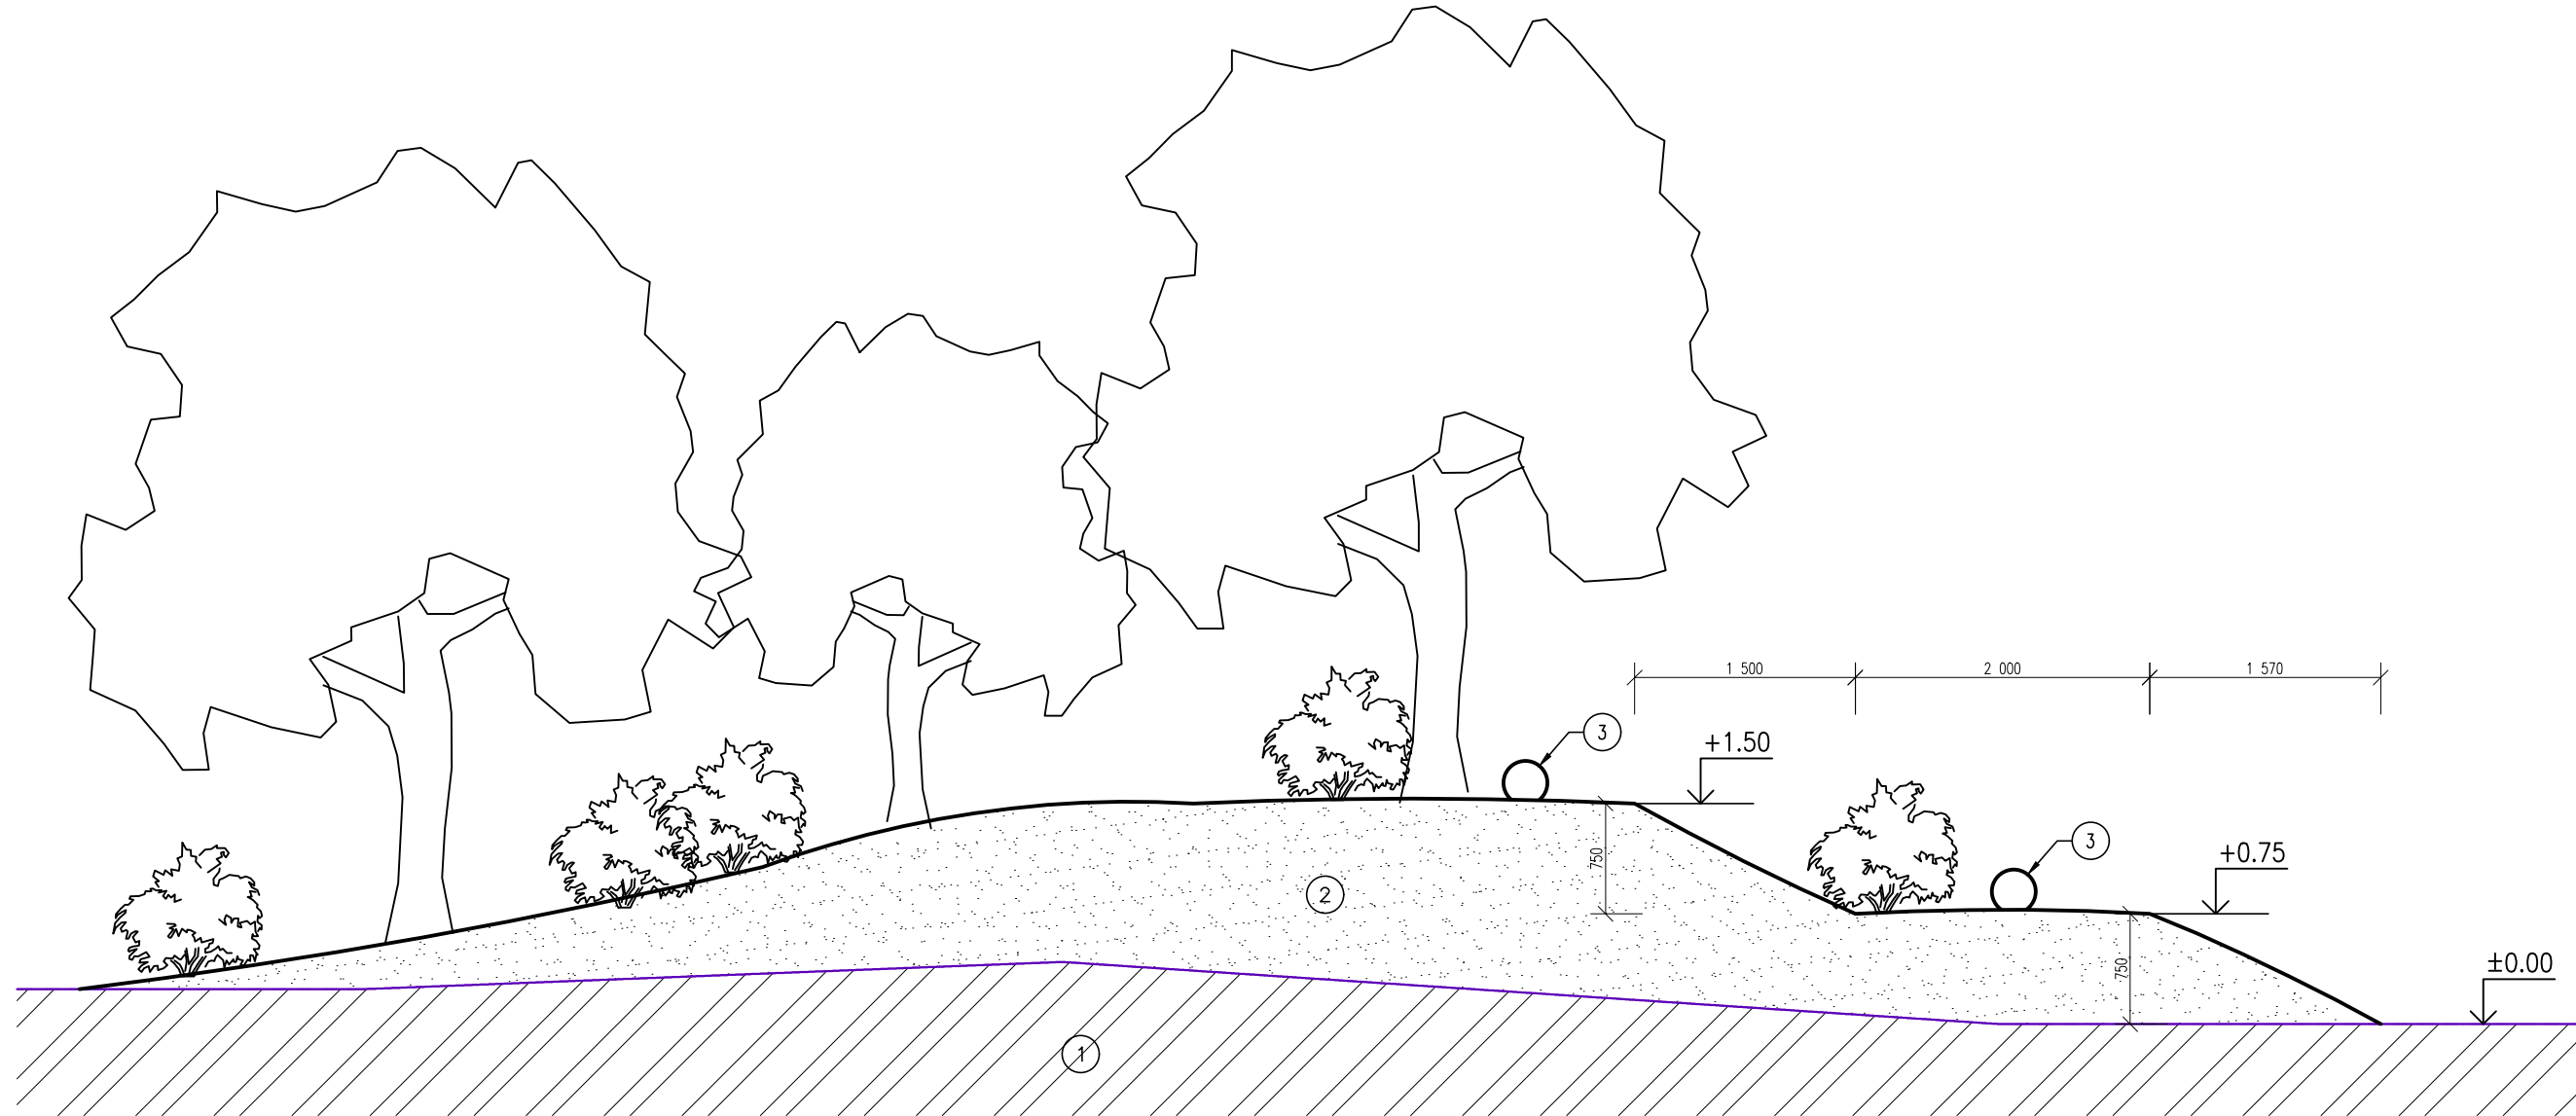

- 1 - Rostlý terén
- 2 - Uložení zeminy z výkopu (terénní úpravy)
- 3 - Přírodní dřevěné lavičky z kmenů

duben 2023, revize 7/2023 (vyjádření)

	Odpovědný řešitel	Zpracovatel podkladů	Kreslil	Prověřil
	Ing. Jaroslav Gric	Ing. Tereza Tichá	Ing. Tereza Tichá	Mgr. Jan Oprchal
Objednatel: Statutární město Brno se sídlem v Brně, Dominikánské náměstí 196/1, 602 00				
Název zakázky: EKOPark Žabovřeské louky - projektová dokumentace			Stupeň	DUR+DSP
			Formát	4A4
			Datum	04/2023
Část:	D. Dokumentace objektů SO 01.2 Tůň		Číslo zakázky	22 7290
Název přílohy: Terénní úpravy			Měřítko	1:50
			Číslo přílohy	D.1.4
			Číslo výtisku	