



Statutární město Brno | Městská část Brno-Žabovřesky

Úřad městské části Brno-Žabovřesky

Odbor majetkový a bytový

VÁŠ DOPIS Č. J.:

ZE DNE:

NAŠE Č. J.:

MCBZAB 00184/23/OMB/BOCP

SPIS. ZN.:

GEOtest, a.s.

Šmahova 1244/112

627 00 Brno

VYŘIZUJE:

Petr Bočev

TELEFON:

+420 549 523 581

E-MAIL:

bocev@zabovresky.cz

DATUM:

10.02.2023

POČET LISTŮ:

01

Žádost o souhlas MČ Brno-Žabovřesky se stavbou „EKOPark Žabovřeské louky – projektová dokumentace“

Obdrželi jsme Vaši žádost o souhlas vlastníka se stavbou „EKOPark Žabovřeské louky – projektová dokumentace“ na základě Smlouvy o dílo, uzavřené dle § 2586 a násl. zákona č. 89/2012 Sb., občanský zákoník, se statutárním městem Brno, dne 27.05. 2022.

Projekt je zpracován v rámci projektu participativního rozpočtu „Dáme na vás“. Projektová dokumentace zahrnuje zpracování PD na stupeň DÚR (i realizační) na parkové, sadové a povrchové úpravy včetně umístění mobiliáře.

Stavbou budou dotčeny pozemky ve vlastnictví statutárního města Brna p.č. 4872/1 a p.č. 4872/66, oba v k.ú. Žabovřesky, které jsou svěřeny Statutem města Brna městské části Brno-Žabovřesky do kategorie III. - Ostatní nemovitý majetek

V souladu s usnesením 8. zasedání Rady městské části Brno-Žabovřesky, konaného dne 06.02.2023, statutární město Brno, městská část Brno-Žabovřesky v zastoupení vlastníka pozemků statutárního města Brno **souhlasí** se stavbou „EKOPark Žabovřeské louky – projektová dokumentace“ v rámci projektu participativního rozpočtu „Dáme na vás“, spočívající v parkových, sadových a povrchových úpravách včetně umístění mobiliáře na pozemcích ve vlastnictví statutárního města Brna p.č. 4872/1, 4872/66, oba v k.ú. Žabovřesky, které jsou svěřeny Statutem města Brna městské části Brno-Žabovřesky do kategorie III. - Ostatní nemovitý majetek, za předpokladu dodržení všech podmínek stanovených dotčenými správními orgány. Nedojde ke škodám na majetku, který je vlastnictvím statutárního města Brna, svěřený do správy městské části Brno-Žabovřesky a případně vzniklé škody budou hrazeny investorem.

S pozdravem

Ing. Miloš Vorba

vedoucí Odboru majetkového a bytového

Přílohy

- výpis usnesení 8. zasedání RMČ BŽ, ze dne 06.02.2023

- katastrální situační výkres

TABULKA - INŽENÝRSKÉ SÍTĚ

Popis inženýrské sítě	Provozovatel	Poloha
splásková kanalizace	BVK., a.s.	západní okraj zájmového území
jednotná kanalizace	BVK., a.s.	západní okraj zájmového území
vodovod	BVK., a.s.	západní okraj zájmového území

TABULKA - DOTČENÉ POZEMKY

Parcelní číslo	Katastrální území	Číslo LV	Výměra [m2]	Druh pozemku	Vlastník
4872/1	Žabovřesky	10001	14266	orná půda	Statutární město Brno, Dominikánské náměstí 196/1, Brno-město, 60200 Brno
4872/66	Žabovřesky	10001	6820	trvalý travní porost	Statutární město Brno, Dominikánské náměstí 196/1, Brno-město, 60200 Brno

LEGENDA:

— hranice parcel KN

2600 číslo parcely KN

železná železnice

zaměření skutečného stavu

— příjezdové trasy

— návrh objektů

1 kácení, více viz výkresy D.1.8

kácení, více viz výkresy D.1.8 Likvidace invazivních druhů a D.1.9 Vegetační úpravy

SOUHLAS ZE DNE 10.2.2023

Č.j. HC 6243 00184/23/OKS/BOCP

Statutární město Brno

Městská část Brno - Žabovřesky

21

Mgr. Filip Leder, starosta MČ BŽ



GEOTEST

Odpovědný řešitel	Zpracovatel podkladů	Kreslil	Prověřil
Ing. Jaroslav Gric	Ing. Tereza Tichá	Ing. Tereza Tichá	Mgr. Jan Oprchal

Objednatel:

Statutární město Brno se sídlem v Brně, Dominikánské náměstí 196/1, 602 00

Název zakázky:

EKO Park Žabovřeské louky - projektová dokumentace

Číslo:

C. Situační výkresy

Název přílohy:

Katastrální situační výkres

Stupeň

DUR+DSP

Formát

2A4

Datum

11/2022

Číslo zakázky

22 7290


Měřítko

1:1 000

Číslo přílohy

C.2

Číslo výkresu

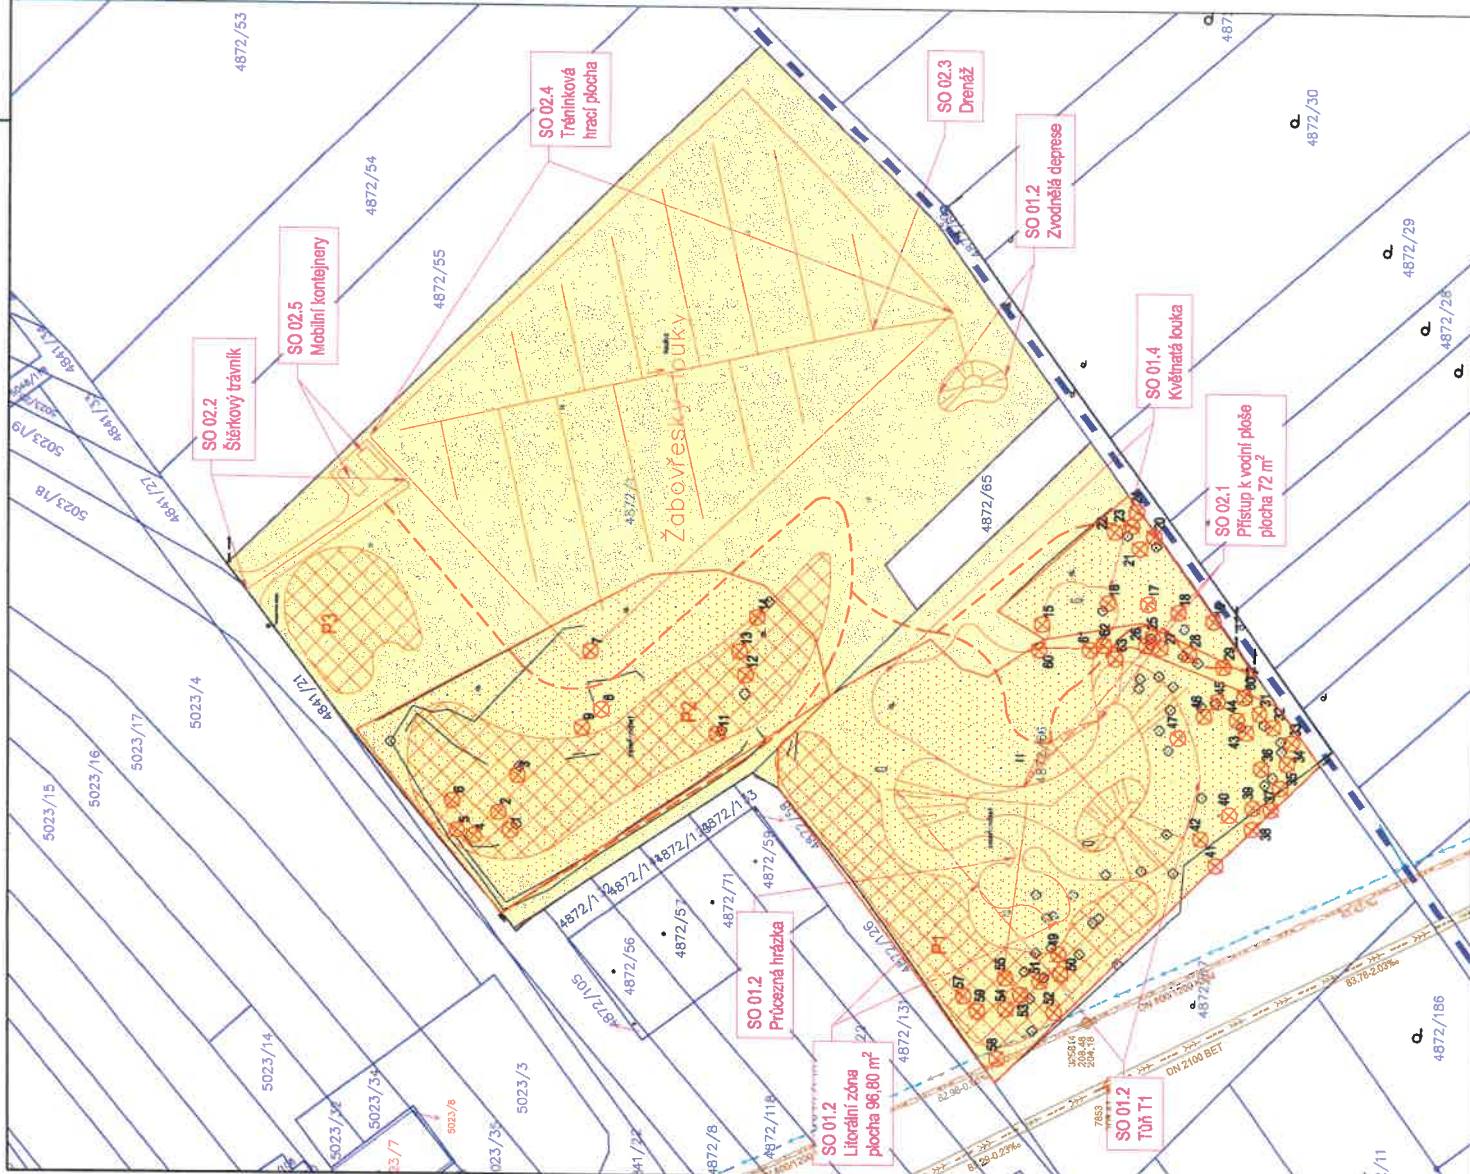

V Ý P I S

usnesení 8. zasedání Rady městské části Brno-Žabovřesky konaného dne
6. února 2023

Žádost o souhlas MČ Brno-Žabovřesky se stavbou „EKOPark Žabovřeské louky – projektová dokumentace“

Rada městské části Brno-Žabovřesky

souhlasí se stavbou „EKOPark Žabovřeské louky – projektová dokumentace“ v rámci projektu participativního rozpočtu „Dáme na vás“, spočívající v parkových, sadových a povrchových úpravách včetně umístění mobiliáře na pozemcích ve vlastnictví statutárního města Brna p.č. 4872/1,4872/66, oba v k.ú. Žabovřesky, které jsou svěřeny Statutem města Brna městské části Brno-Žabovřesky do kategorie III. - Ostatní nemovitý majetek,

ukládá Odboru majetkovému a bytovému seznámit žadatele s usnesením.

Termín: bezodkladně.

Hlasování: 7 : 0 : 0 schváleno

* * * * *

Mgr. Filip Leder
Digitálně
podepsal Mgr.
Filip Leder
Datum: 2023.02.14
16:28:11 +01'00'

Mgr. Filip Leder
starosta