
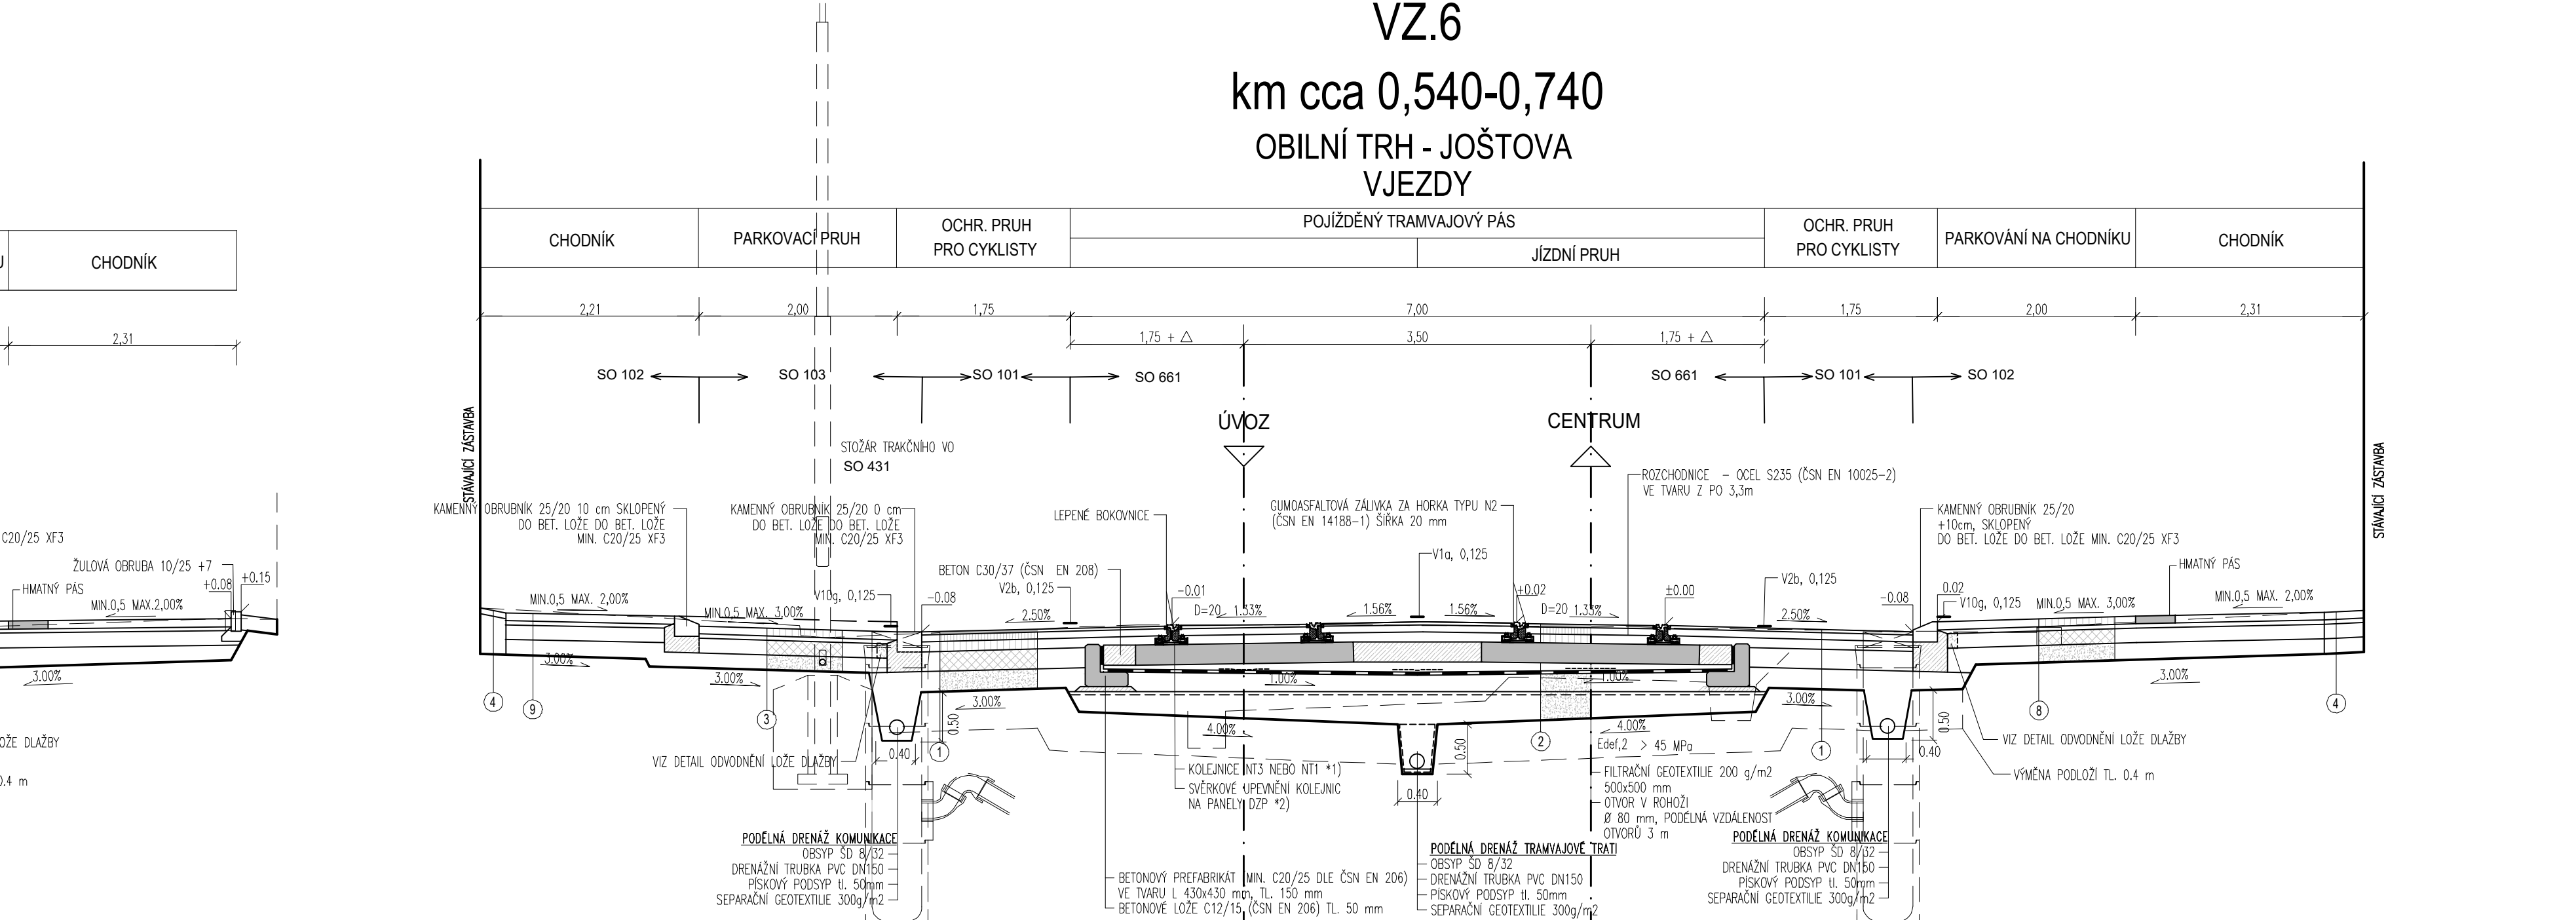
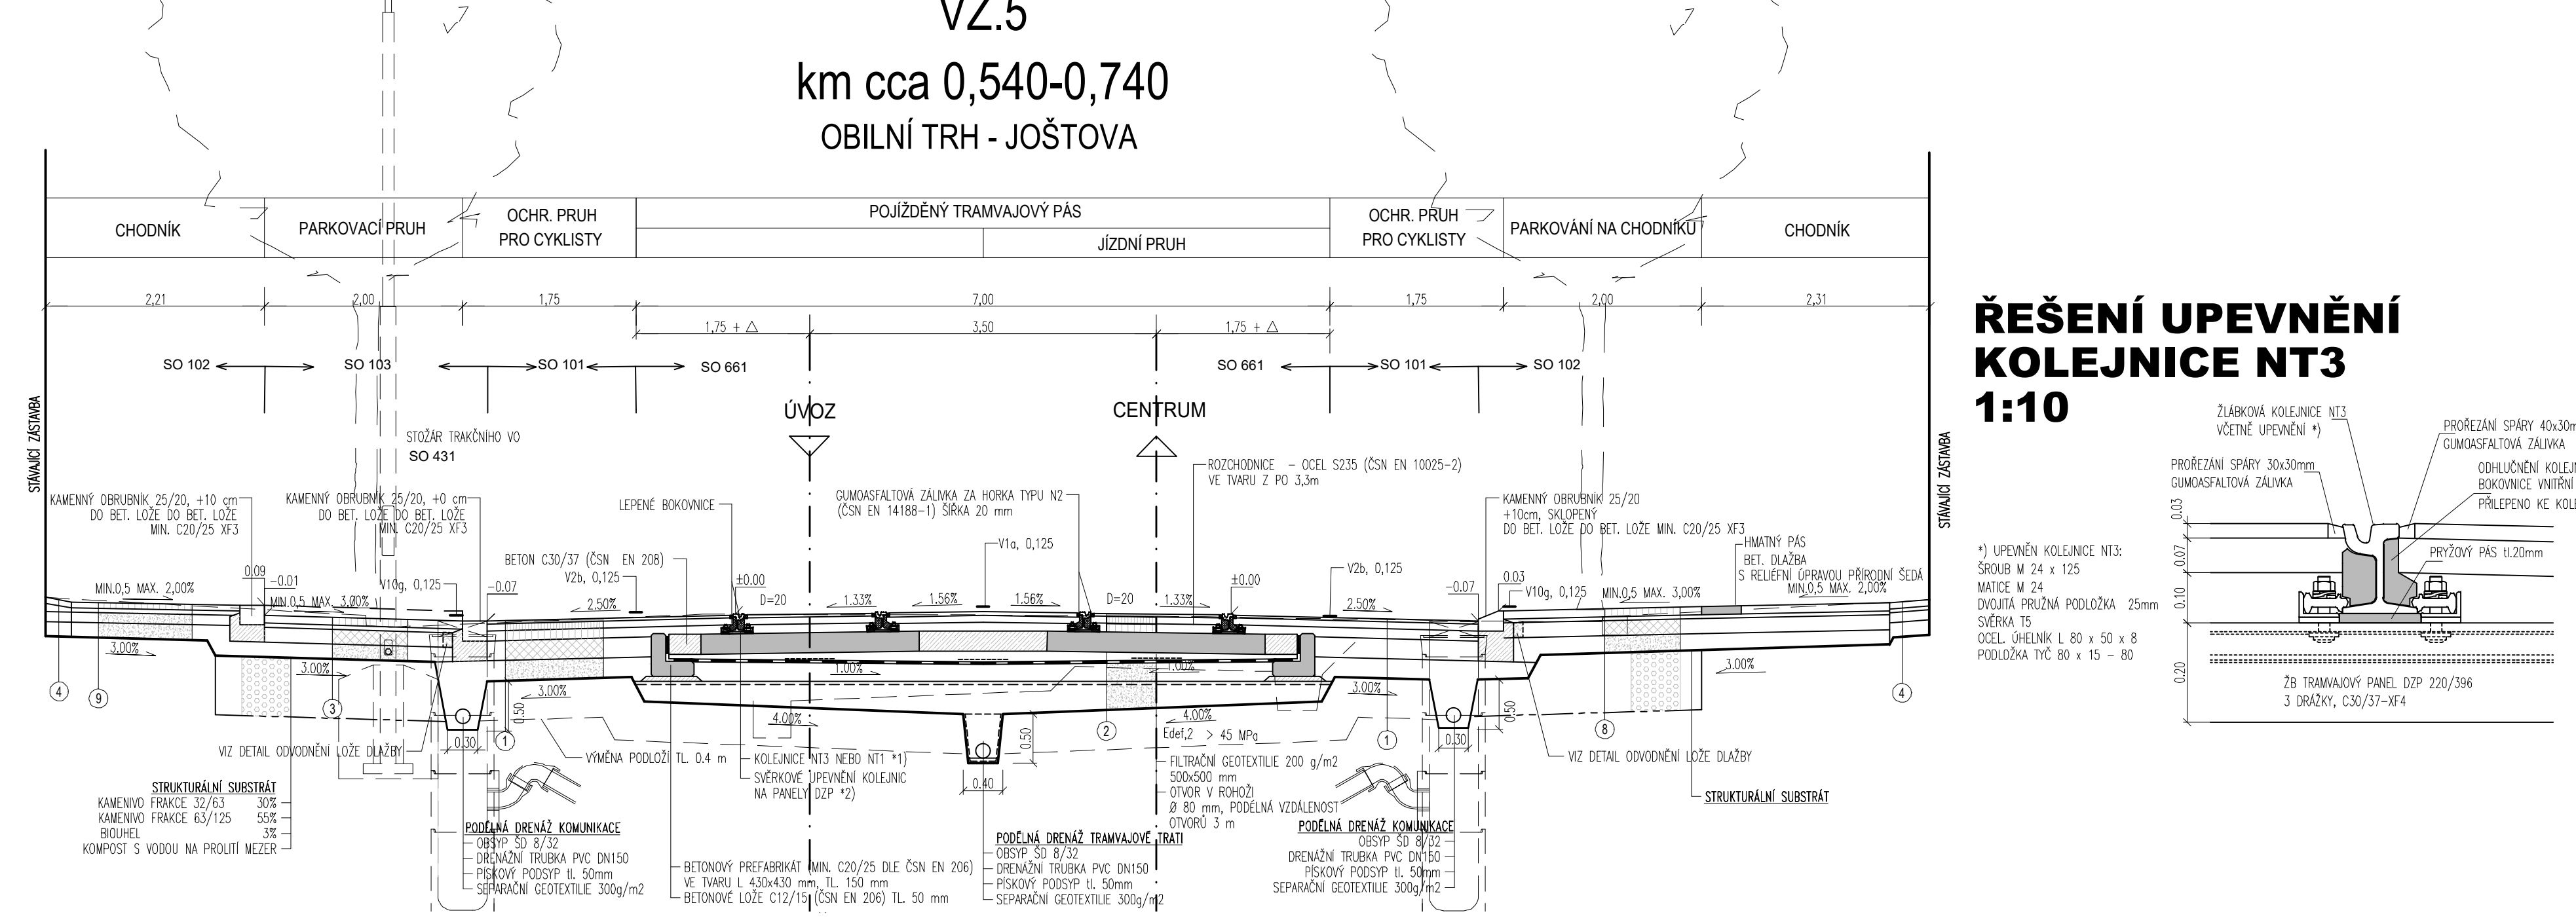
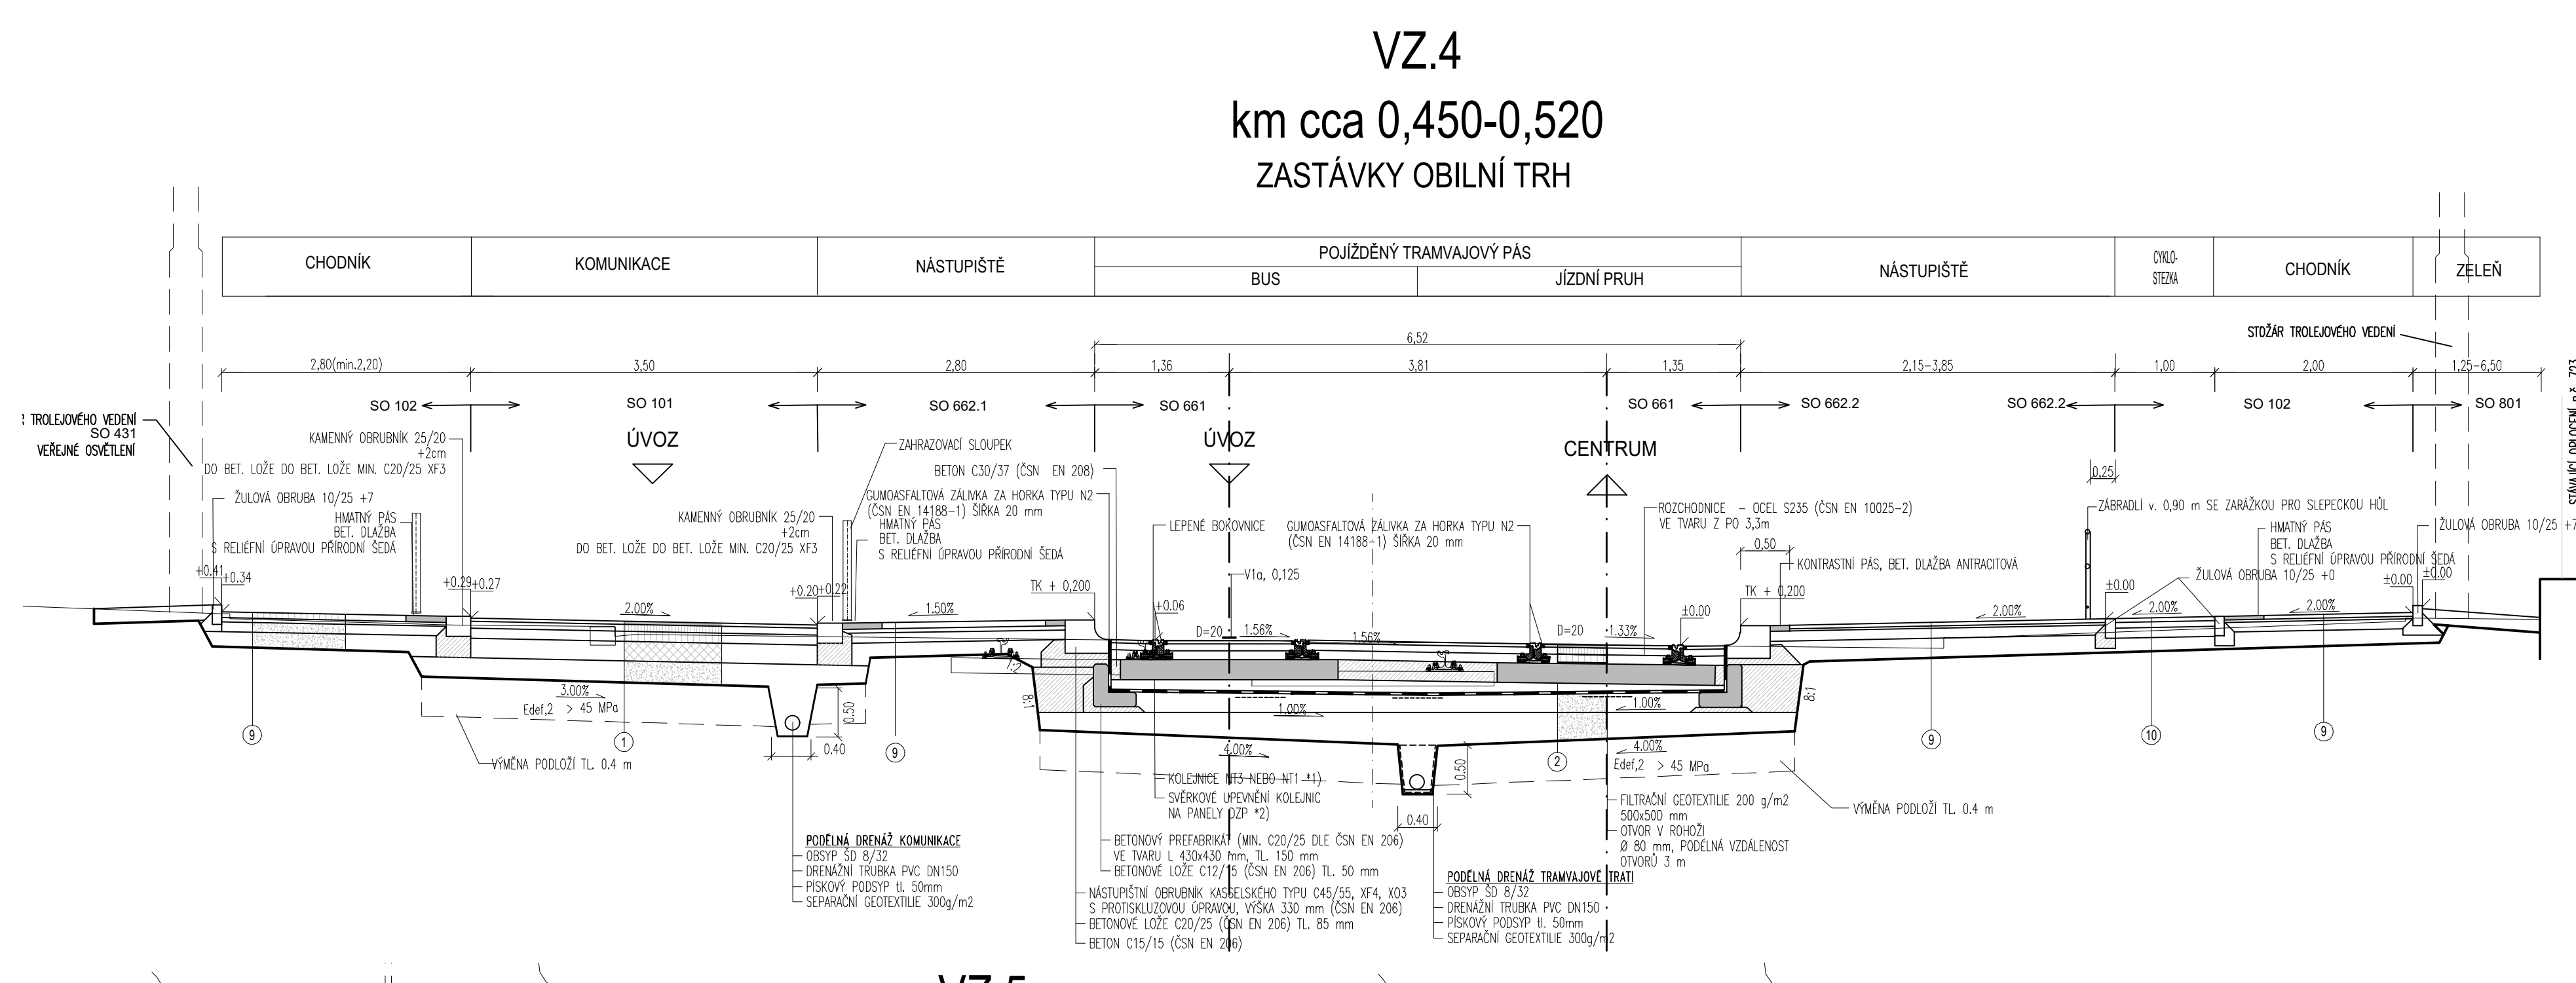
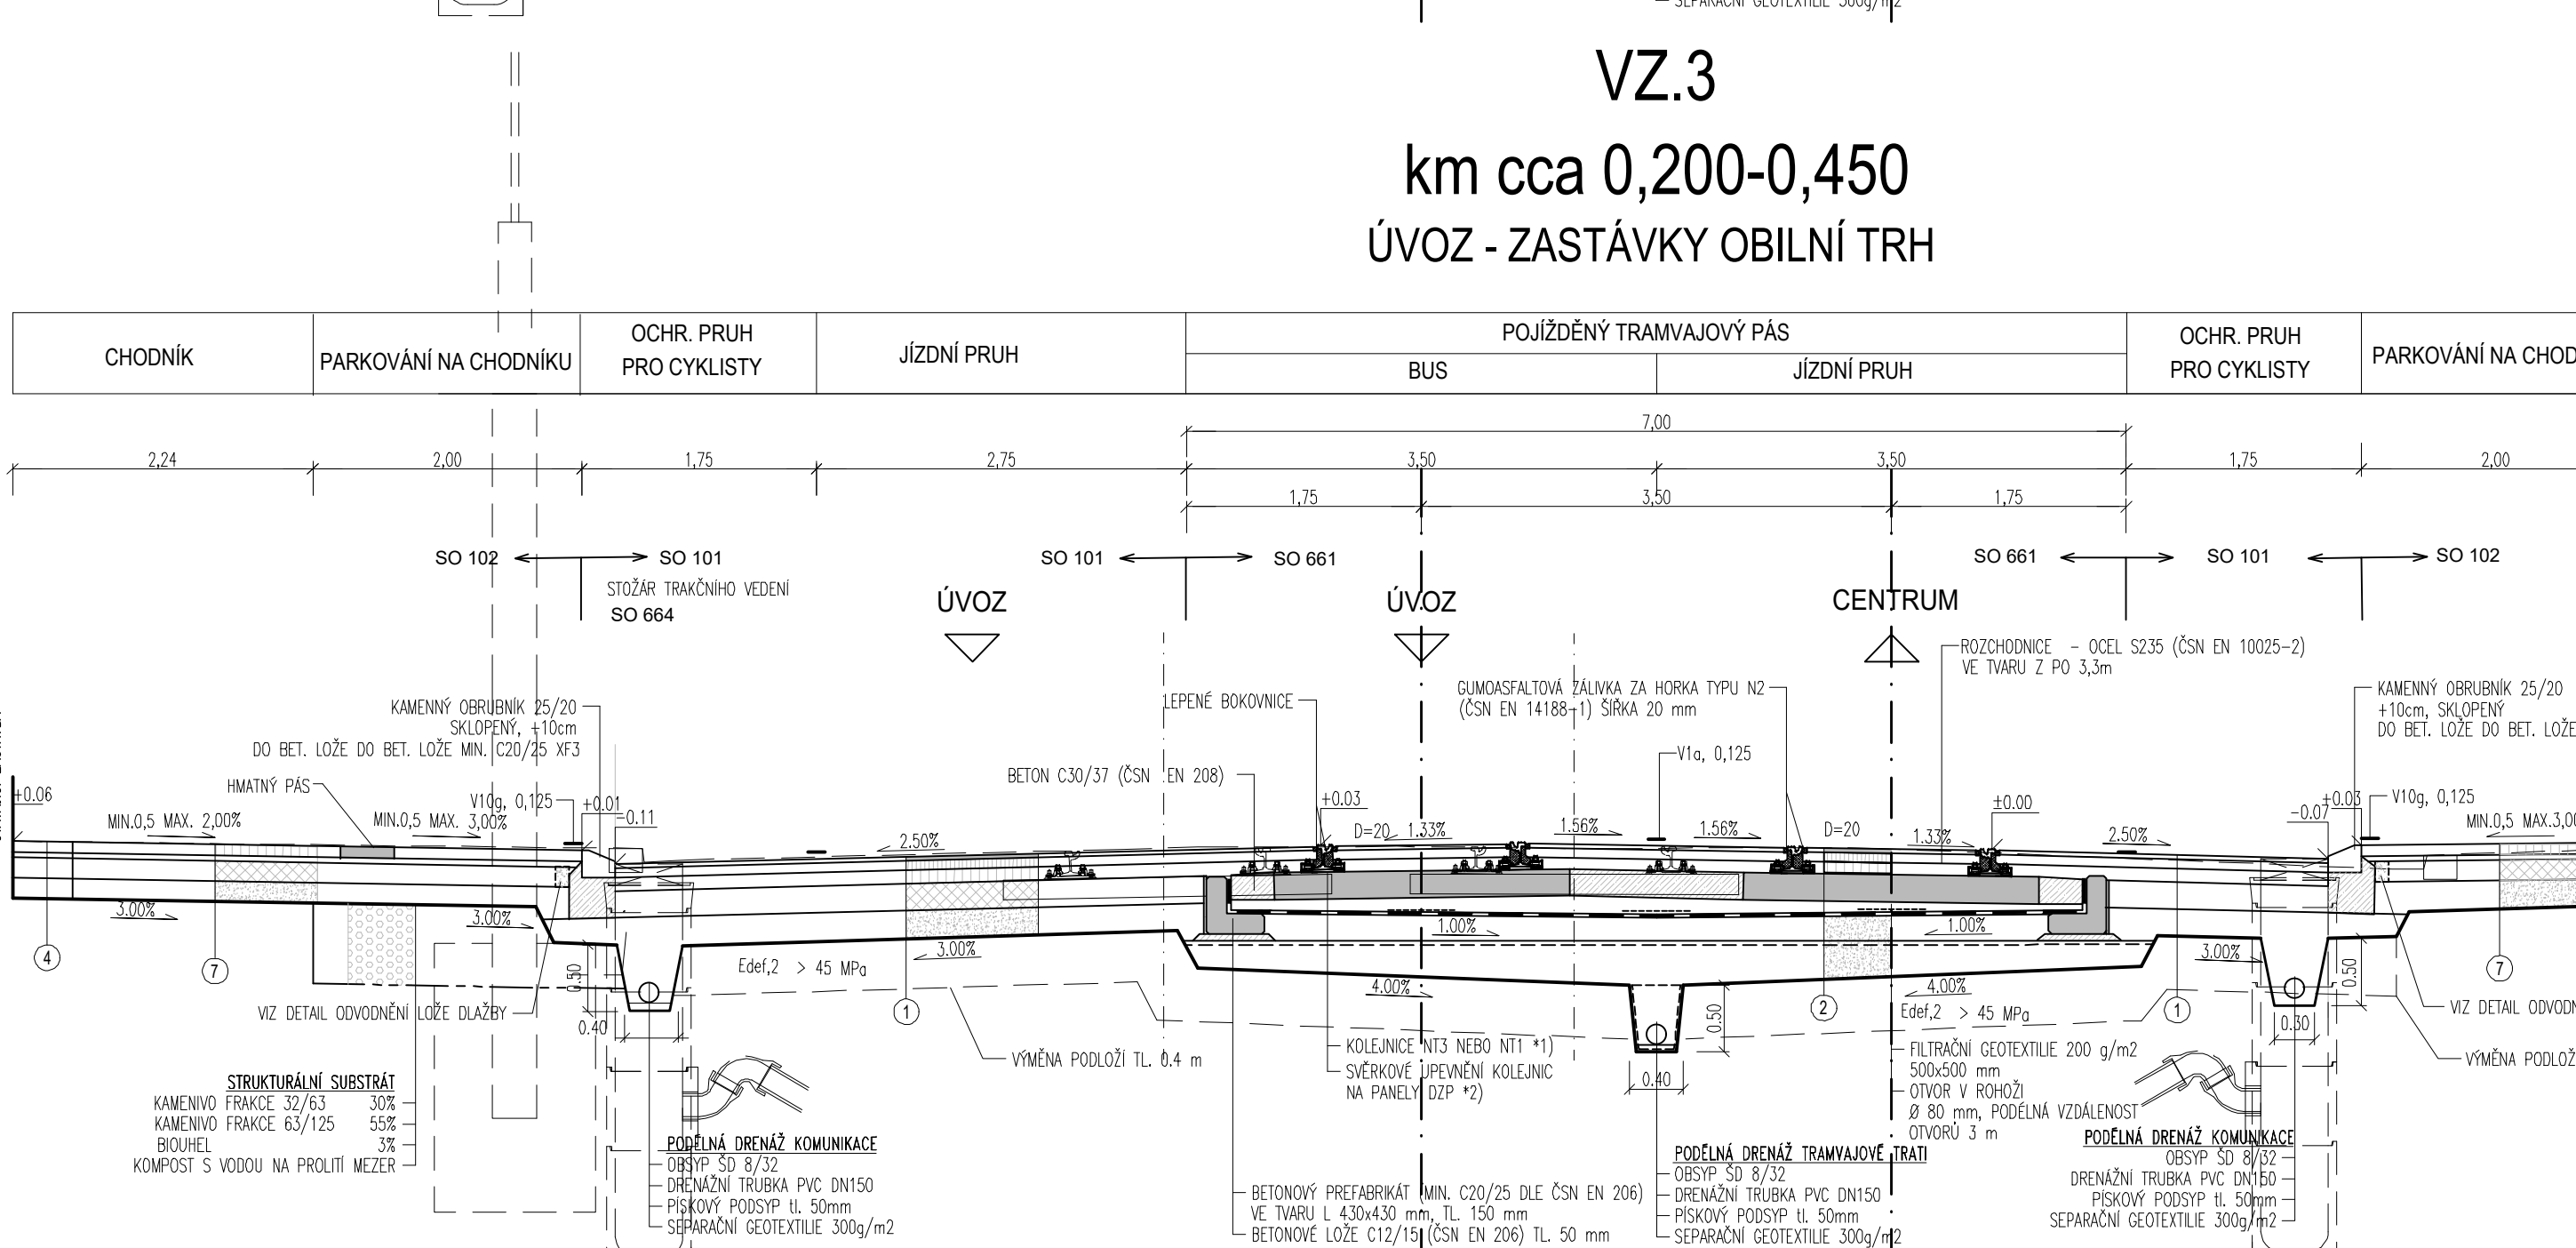
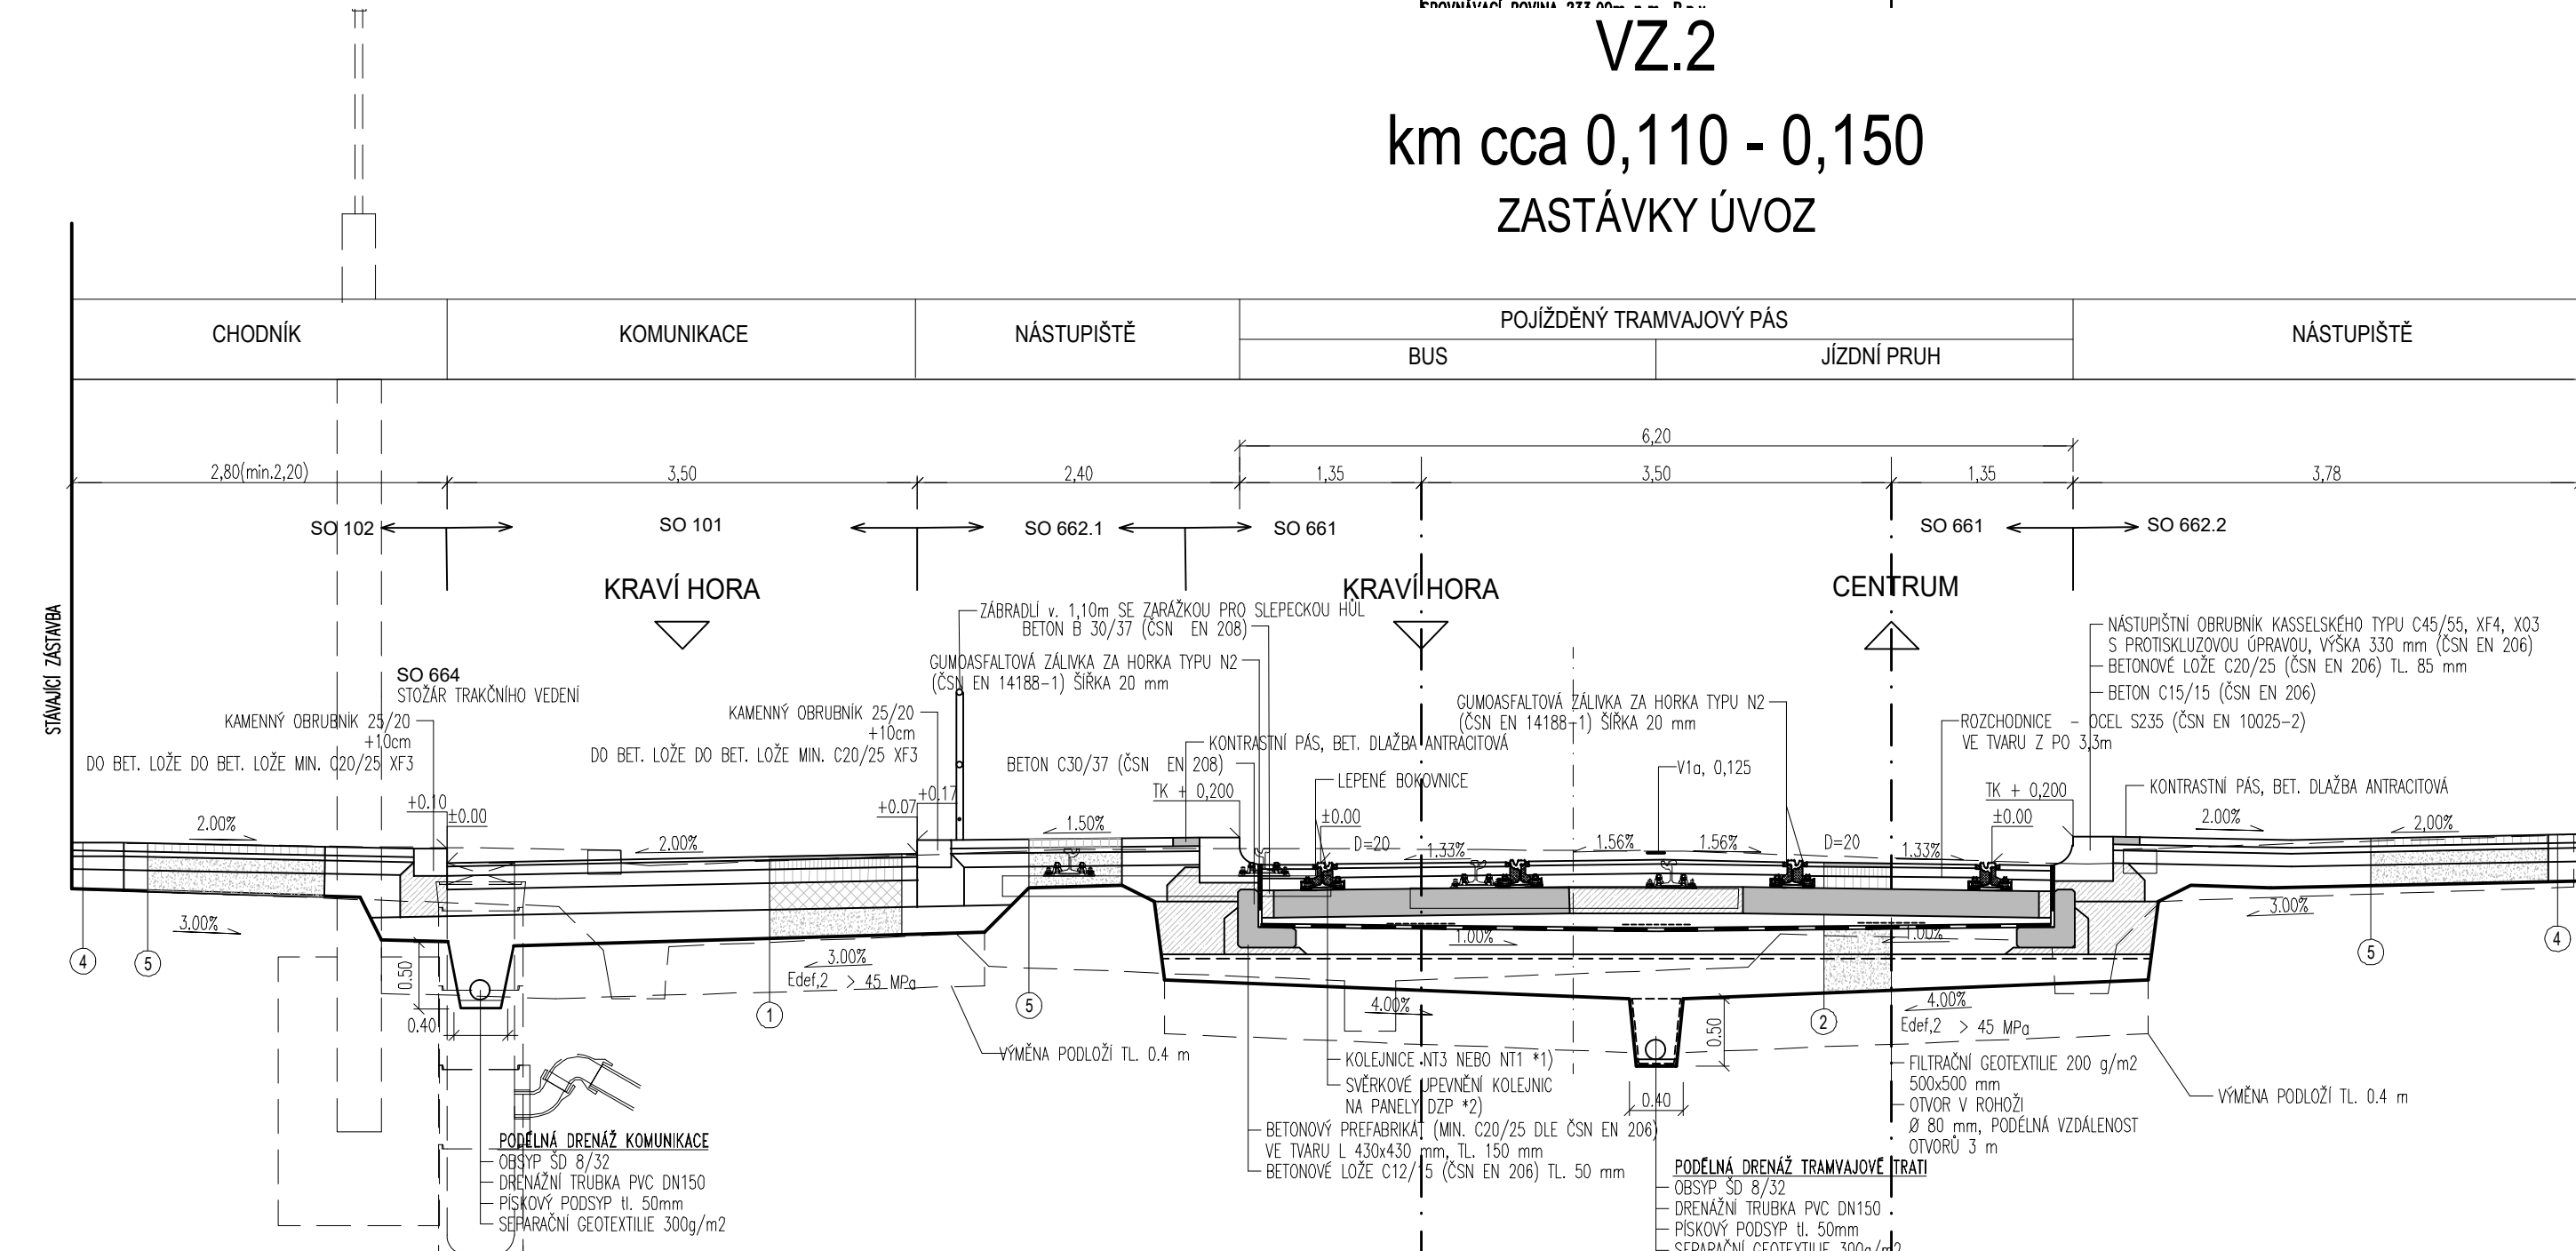


VZOROVÉ PŘÍČNÉ ŘEZY


1:50

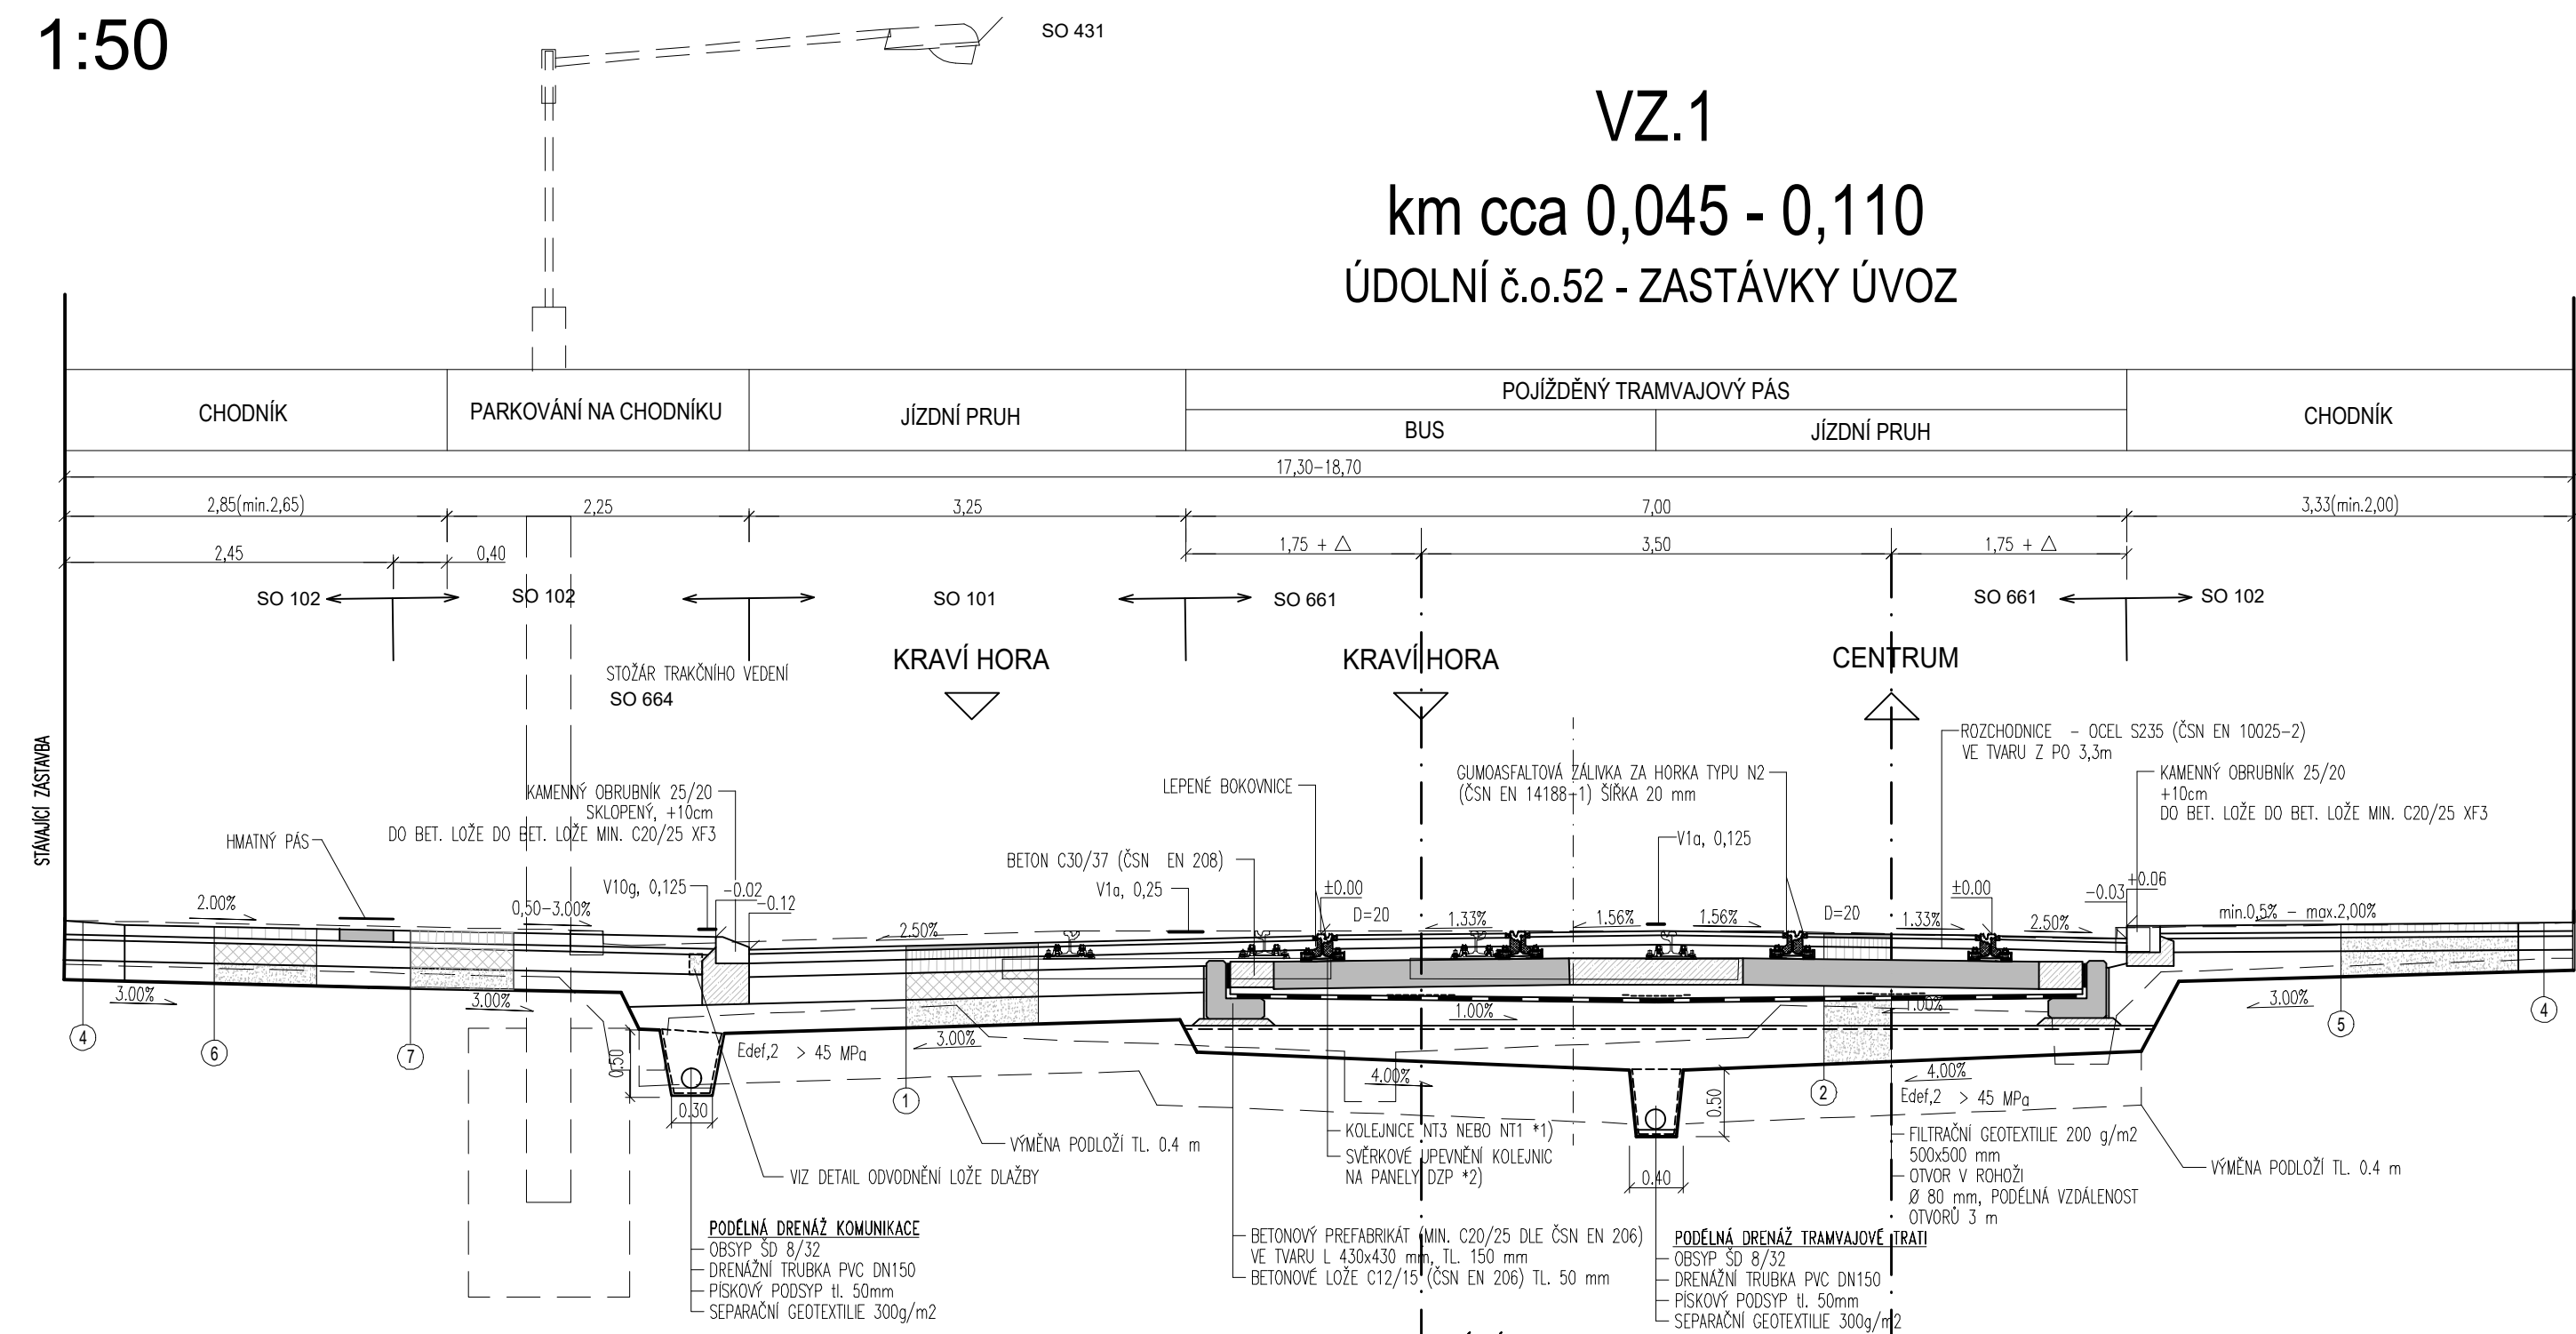

LEGENDA KONSTRUKCÍ VOZOVEK A TRAMVAJOVÉ TRATI

1 KONSTRUKCE - VOZOVKA - ASFALTOBETON					
ASFALTOVÝ BETON PRO VEJM TENKÉ VRSTVY	BBM BA +	OrnB 25/55-60	30 mm	ČSN EN 13108-2; TP14B; ČSN 73 6121	
SPUŠŤOVÝ POŠÍRŤ 0,25 kg/m ²	PS-EP			ČSN 73 6129	
ASFALTOVÝ BETON PRO LŮŽNÉ VRSTVY	ACL 16 +	PMB 25/55-60	70 mm	ČSN EN 13108-1; ČSN 73 6121	
SPUŠŤOVÝ POŠÍRŤ 0,25 kg/m ²	PS-EP			ČSN 73 6129	
ASFALTOVÝ BETON PRO PODKLADNÍ VRSTVY	ACP 22 +	50/70	100 mm	ČSN EN 13108-1; ČSN 73 6121	
SPUŠŤOVÝ POŠÍRŤ 0,50 kg/m ²	PS-E			ČSN 73 6129	
NEUTRALNÍ POŠÍRŤ 0,80 kg/m ²	PI-E			ČSN 73 6129	
SMĚS STUPELNĚ CEMENTNÍ	SC	0/32; C _{40/50}	200 mm	ČSN 73 6124-1	
STĚROKOT	SD ₁	0/63; G ₆	min. 200 mm	ČSN 73 6126-1	
CEMENT			min. 600 mm		
			400 mm de GP		
+ VNĚJŠÍ POLOŽÍ					
+ TĚSNĚ SEPARAČNÍ GEOTEXTILNÍ 300g/m ²					
+ PŘI REALIZACI BUDOU PROVEDENA OCHRÁNĚNÍ PROTI MOŽNÝM VÝVOH REKLEKČNÍM TRHUN (PRO VRSTVU SC, VZ. 02, 7.8 ČSN 73 6124-1).					
2 KONSTRUKCE - TRAMVAJOVÁ TRATĚ - ASFALTOBETON					
ASFALTOVÝ BETON PRO VEJM TENKÉ VRSTVY	BBM BA +	OrnB 25/55-60	30 mm	ČSN EN 13108-2; TP14B; ČSN 73 6121	
SPUŠŤOVÝ POŠÍRŤ 0,25 kg/m ²	PS-EP			ČSN 73 6129	
ASFALTOVÝ BETON PRO LŮŽNÉ VRSTVY	ACL 16 +	PMB 25/55-60	70 mm	ČSN EN 13108-1; ČSN 73 6121	
SPUŠŤOVÝ POŠÍRŤ 0,25 kg/m ²	PS-EP			ČSN 73 6129	
ASFALTOVÝ BETON PRO PODKLADNÍ VRSTVY	ACP 22 +	50/70	100 mm	ČSN EN 13108-1; ČSN 73 6121	
SPUŠŤOVÝ POŠÍRŤ 0,50 kg/m ²	PS-E			ČSN 73 6129	
NEUTRALNÍ POŠÍRŤ 0,80 kg/m ²	PI-E			ČSN 73 6129	
SMĚS STUPELNĚ CEMENTNÍ (posl. pos. GP)	SC	0/32; C _{40/50}	> 200 mm	ČSN 73 6124-1	
KAMENNÁ VRSTVA	L	4/8	min. 30 mm	ČSN 73 6126-1; ČSN EN 13285	
ANTISPRÁVNÍ ROVNOST			30 mm		
STĚROKOT	SD ₁	0/32; G ₆	200 mm	ČSN 73 6126-1; ČSN EN 13285 (Ea = min. 120 MPa)	
SEPARAČNÍ GEOTEXTILNÍ 200 g/m ²	SD ₁	0/32; G ₆	min. 150 mm	ČSN 73 6126-1	
CEMENT			min. 600 mm		
			400 mm		
KONSTRUKCE TRAM. VOZOVKY					
KOLEJNICE K33,NT3 (LEPENÉ BOKOVNICE)					
PŘÍPOJNÁ POKLÁDKA					
SČERNĚNÍ UPEVNĚNÍ KOLENIC NA PANELY GP (+2)					

ŘEŠENÍ UPEVNĚNÍ KOLEJNICE NT3 1:10

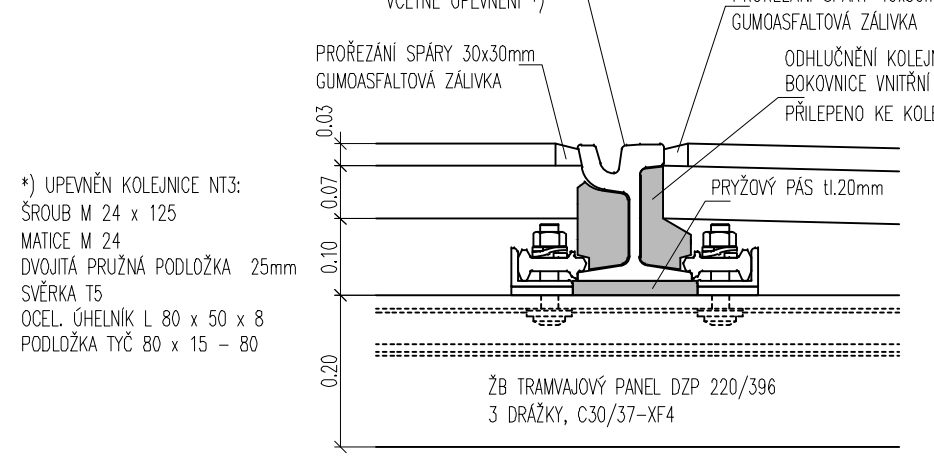

D.1

KOLEKTIVEL	Statutární město Brno Dominikánské nám. 196/1, 602 00 Brno	
HLAVNÍ PROJEKTANT	PK OSSENDORF s.r.o. Tomešova 1, 602 00 Brno	
HLAVNÍ INŽENÝR PROJEKTU	ING. VLADISLAV NOVÁK	
HLAVNÍ KOORDINÁTOR PROJEKTU	ING. JAKUB NYKODYM	
VEDOUcí PROJEKTU	ING. ŠTEPÁNKA ŠTĚPÁNKOVÁ	
ZODP. PROJEKTANT	ING. JANA ROZMARINOVÁ	
VYPRACOVAL	ING. JANA ROZMARINOVÁ	
KONTROLOVAL	ING. JAN CHÁRVÁT	
KRAJ. INŽENÝRSKÝ	KAT. ÚZ. MĚSTO BRNO 01003, VEŘEJ. (01003), STRÁNEK (01003)	
AKCESTAVBA	REKONSTRUKCE ÚDOLNÍ OD HUSOVY PO ÚVOZ D.1.6 - OBJEKTY DRAH SO 661 - TRAMVAJOVÁ TRATĚ - SPODEK A SVRŠEK	
ČÁST POPISUJÍCÍ	VZOROVÉ PŘÍČNÉ ŘEZY	
DATUM	08/2023	
FORMÁT	A4	
STUPEŇ	PPPS	
ČÍSLO ZÁKAZY	2019-002	
VERZE	1.05	
ČÍSLO PŘÍLOHY	04	