


VÝSTAVBA NOVÉHO VÝTAHU A
BEZBARIÉROVÉ ÚPRAVY

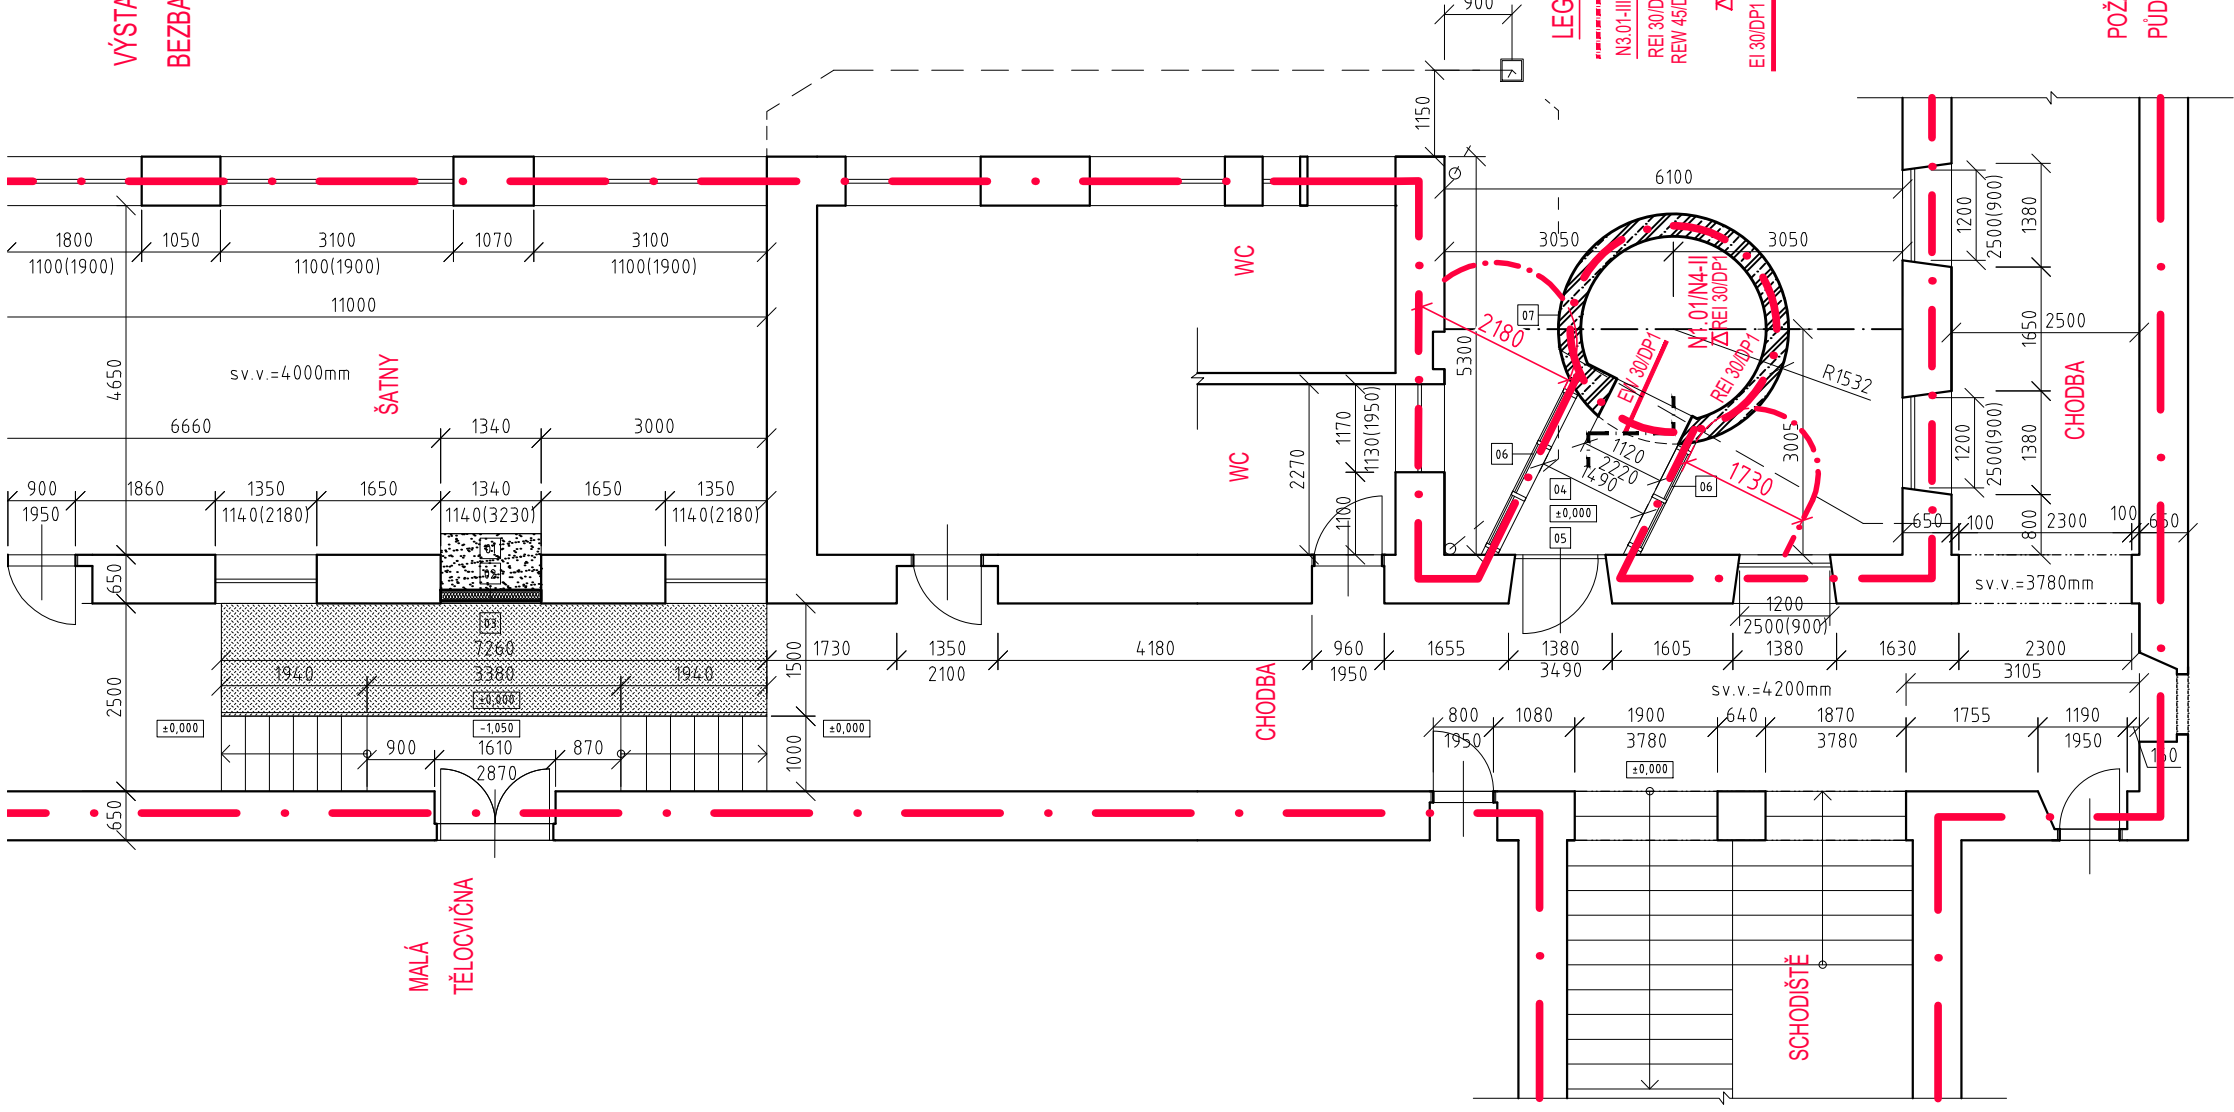

LEGENDA ZNAČEK PO

- HRANICE PŮ
- N3.01-III OZNAČENÍ POŽÁRNÍHO ÚSEKU-SPB
- REI 30/DP1 POŽADOVANÁ POŽÁRNÍ ODOLNOST KONSTRUKCE
- REW 45/DP1
- Δ POŽ.ODOLNOST STROPNÍ KONSTR.
- EI 30/DP1 POŽÁRNÍ UZÁVĚRA OTVORŮ

POŽÁRNĚ BEZPEČNOSTNÍ ŘEŠENÍ
PŮDORYS 1.NP - 3.NP