


KATASTR  
DRUH POZEMKU  
ČÍSLO PARCELY  
VZDÁLENOST ŠACHTIC

SMĚROVÉ POMĚRY

STOKA A  
M 1:500/1:100

STRÁNICE	
ostat.pl.	
353	
45	45

PODÉLNÝ PROFIL  
STOKY A  
1:500/100

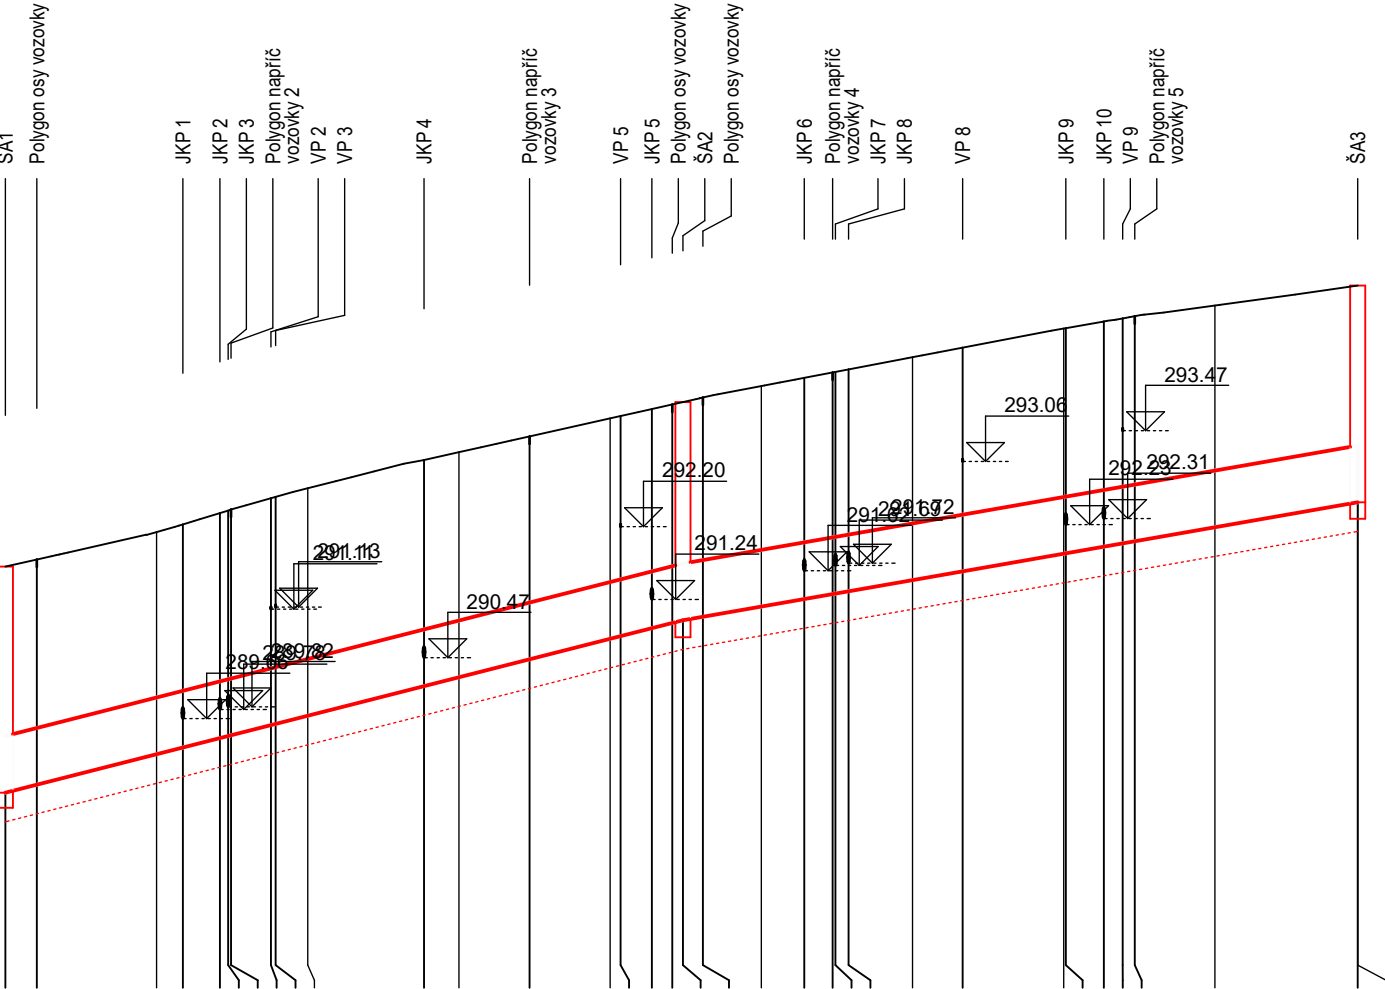

HLOUBKA VÝKOPU

KÓTA NIVELETY POTRUBÍ

TERÉN

SROVNÁVACÍ ROVINA  
STANIČENÍ V KM

STANIČENÍ V M

SKLON POTRUBÍ NA DÉLKU

DRUH POTRUBÍ

ZPŮSOB TĚŽENÍ

KAPACITA Q[l/s],v[m/s]

5.09%	44.82m	3.50%	44.63m
TBO-Q50/75/250			
STROJNĚ			
2534.8	5.86	2101.1	4.86

0.00	291.69	288.71	3.37
2.08	291.76	288.79	3.36
	280.00		
10.00	292.13	289.19	3.32
11.74	292.23	289.28	3.34
14.19	292.38	289.40	3.36
14.73	292.41	289.43	3.37
14.92	292.42	289.44	3.37
17.56	292.57	289.57	3.39
17.88	292.59	289.59	3.39
20.00	292.71	289.70	3.39
27.69	293.08	290.09	3.38
30.00	293.18	290.21	3.36
34.67	293.39	290.44	3.33
40.00	293.63	290.71	3.30
40.69	293.66	290.75	3.30
42.76	293.75	290.86	3.28
44.11	293.81	290.92	3.27
44.82	293.82	290.93	3.27
46.14	293.87	290.98	3.28
50.00	293.91	291.01	3.28
52.84	294.06	291.14	3.30
54.72	294.17	291.24	3.31
54.90	294.24	291.31	3.32
55.77	294.24	291.31	3.32
	294.28	291.34	3.32
60.00	294.44	291.49	3.33
63.31	294.57	291.61	3.34
70.00	294.82	291.84	3.36
70.14	294.82	291.85	3.36
72.65	294.91	291.93	3.36
73.90	294.95	291.98	3.36
74.70	294.98	292.00	3.36
80.00	295.12	292.19	3.32
80.44	295.37	292.50	3.25

NAVRHL/VYPRACOVAL: ING. ILLE		ZODPOVĚDNÝ PROJEKTANT: ING. LAZÁREK, DiS.		VEDOUČÍ PROJEKTANT: ING. HALOUZKA		TECHNICKÁ KONTROLA: ING. LAZÁREK, DiS.		<div><div>LB PROJEKT</div></div> <div>Mojmírovo nám. 3105/6a, 612 00 Brno IČ: 29262747, TEL.: 605 114 896</div>	
KRAJ: JIHO-MORAVSKÝ		KATASTR. ÚZEMI: STRÁNICE [610330]							
INVESTOR: Brněnské vodárny a kanalizace, a.s. Pisárecká 555/1a, Pisárky, 603 00 Brno									
AKCE: <b>BRNO, WURMOVA – ODSTRANĚNÍ HAVARIJNÍHO STAVU</b>									
OBJEKT: <b>SO 310 JEDNOTNÁ KANALIZACE</b>									
<b>PODÉLNÝ PROFIL STOKY A</b>									
		DATUM: 04/2024				STUPEŇ: DPS			
		FORMÁT: 3xA4							
		MĚŘÍTKO: 1:500/100				ČÍSLO PŘÍLOHY: D.1.3.1			