


POHLED A

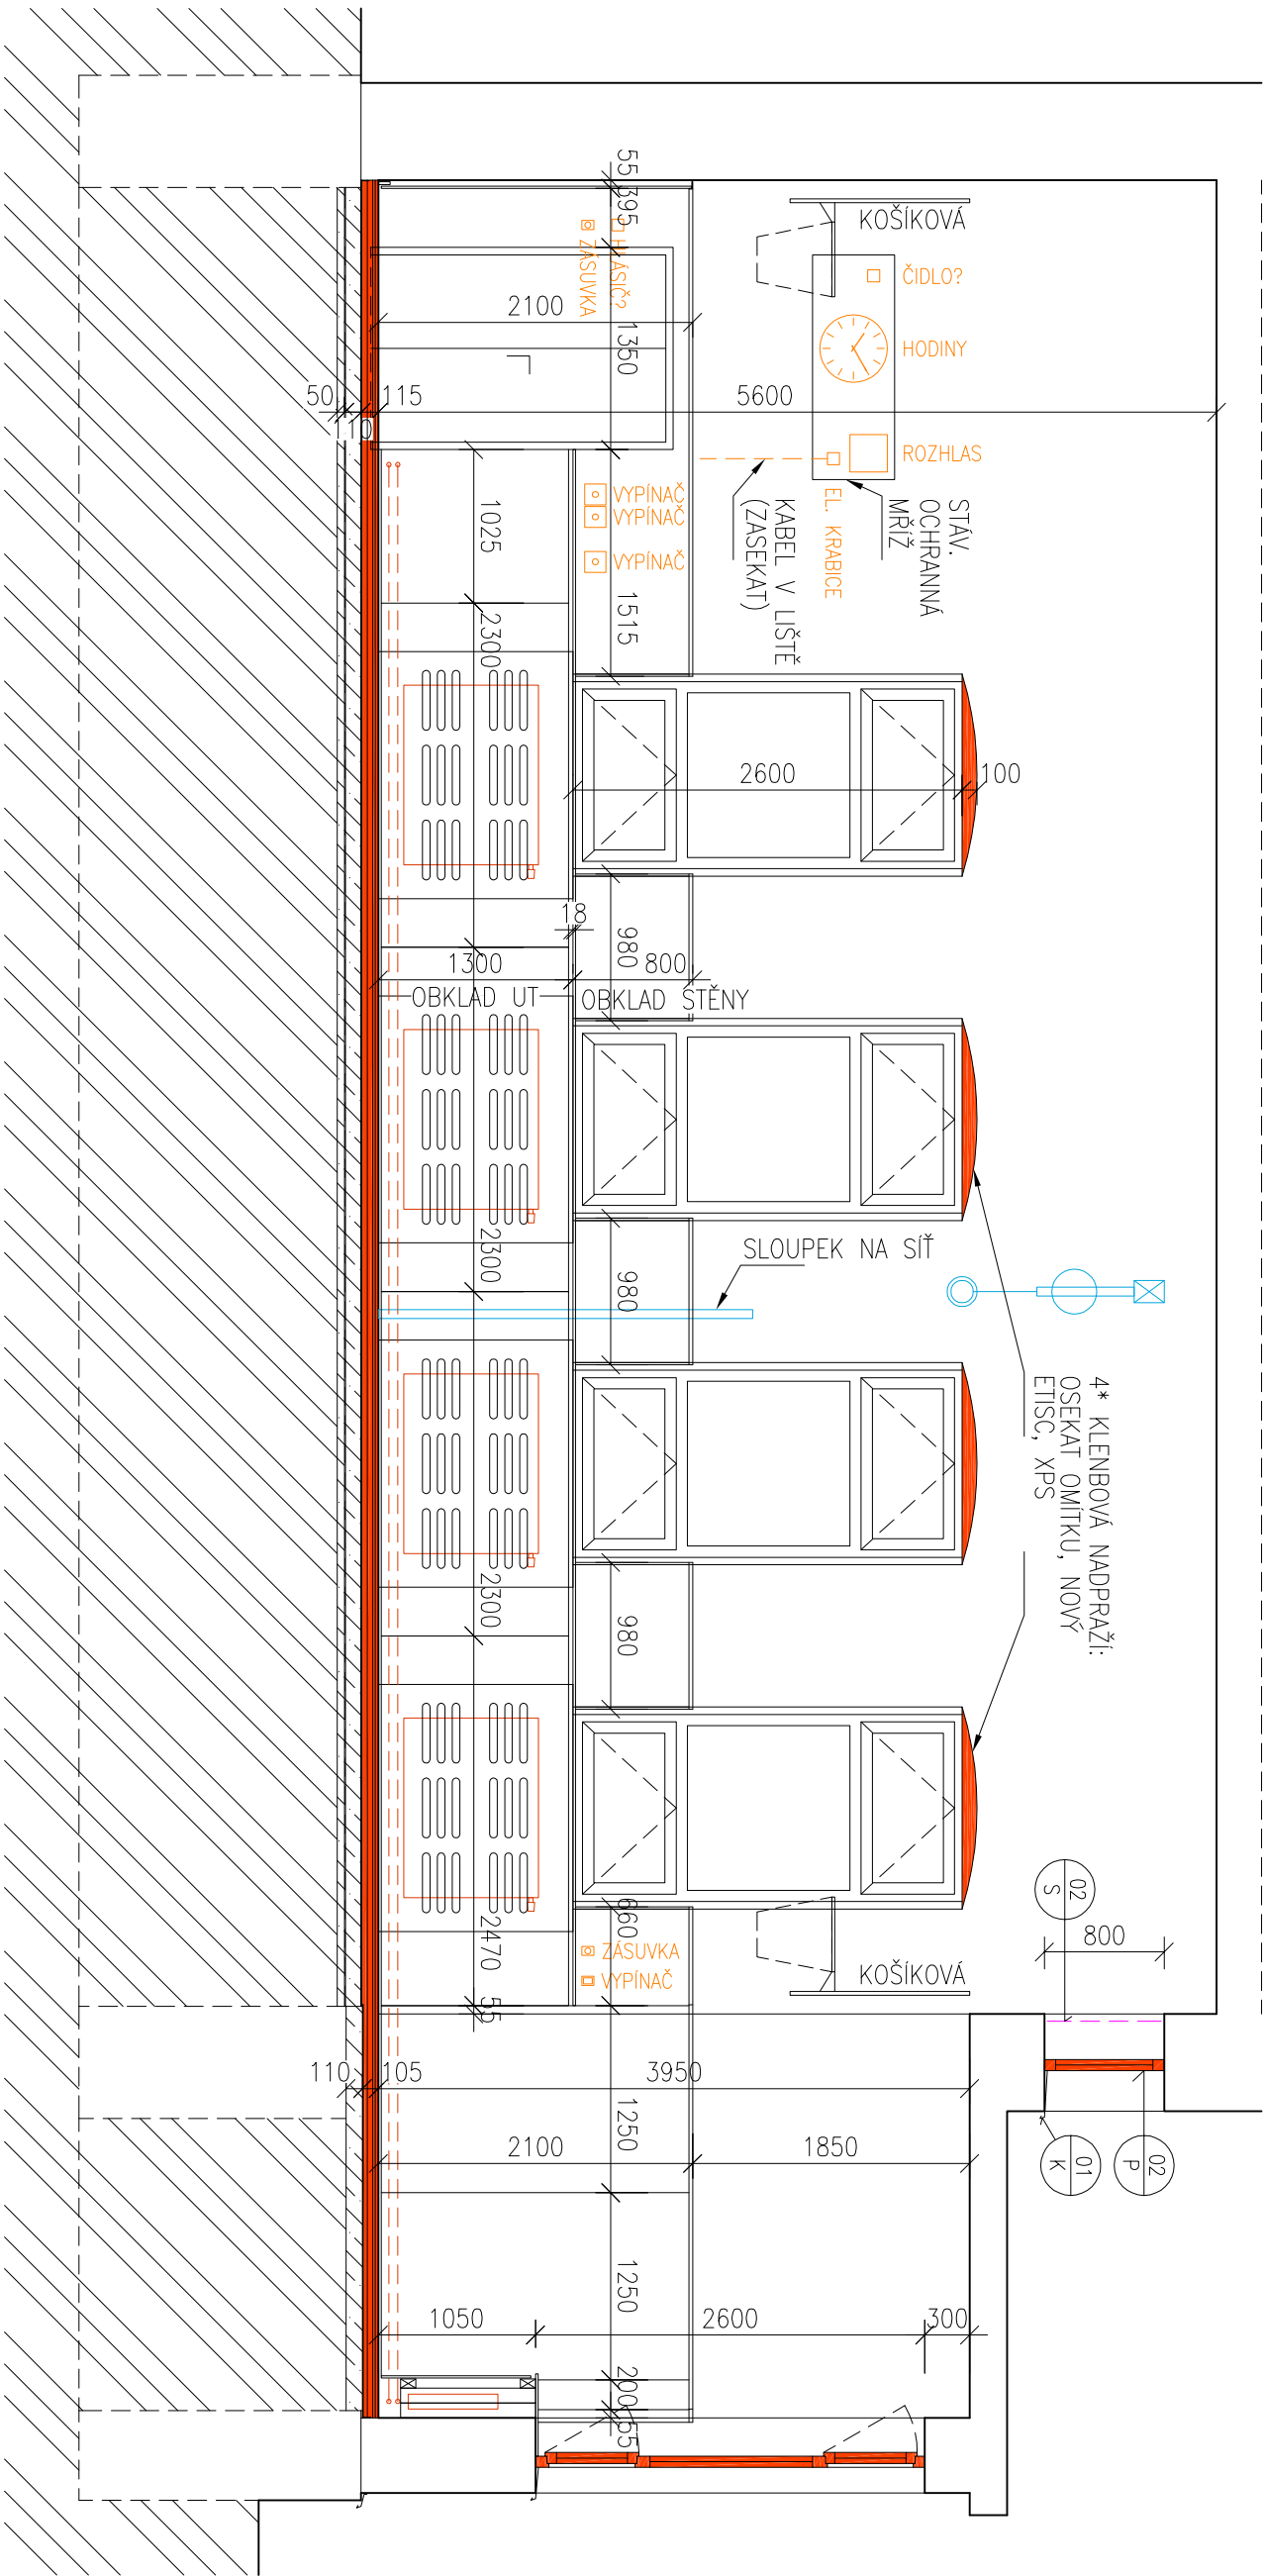

VEDOUcí PROJEKTANT: ING. ALEŠ DRLÝ OPR. PROJ. DILU: VYPRACOVAL: SPOLUPRÁCE: INVESTOR:	Ing. Aleš Drlý projektová činnost ve výstavbě Lošádkova 879, 506 01 Jičín tel.:549244552 ič0665 85 708 kancelář: Helferova 44, 613 00 Brno	
	Statutární město Brno, Magistrát města Brna, Odbor správy majetku Husova 3, BRNO 601 67	
	ZAK. č.:	02/2024
	STUPEŇ:	UP, DPPS
	DATUM:	05/2024
STAVBA:	FORMÁT:	244
	REVIZE:	00
	ČÁST:	D
	OBJEKT:	SO 01
DLE:		1
MĚŘÍTKO: č. VÝRSKU: č. VÝKRESU:		
1:50		

OPRAVA TĚLOCVIČNY
v objektu ZŠ PALACKÉHO 70, BRNO
NOVÝ STAV:
POHLED A