


POHLED A

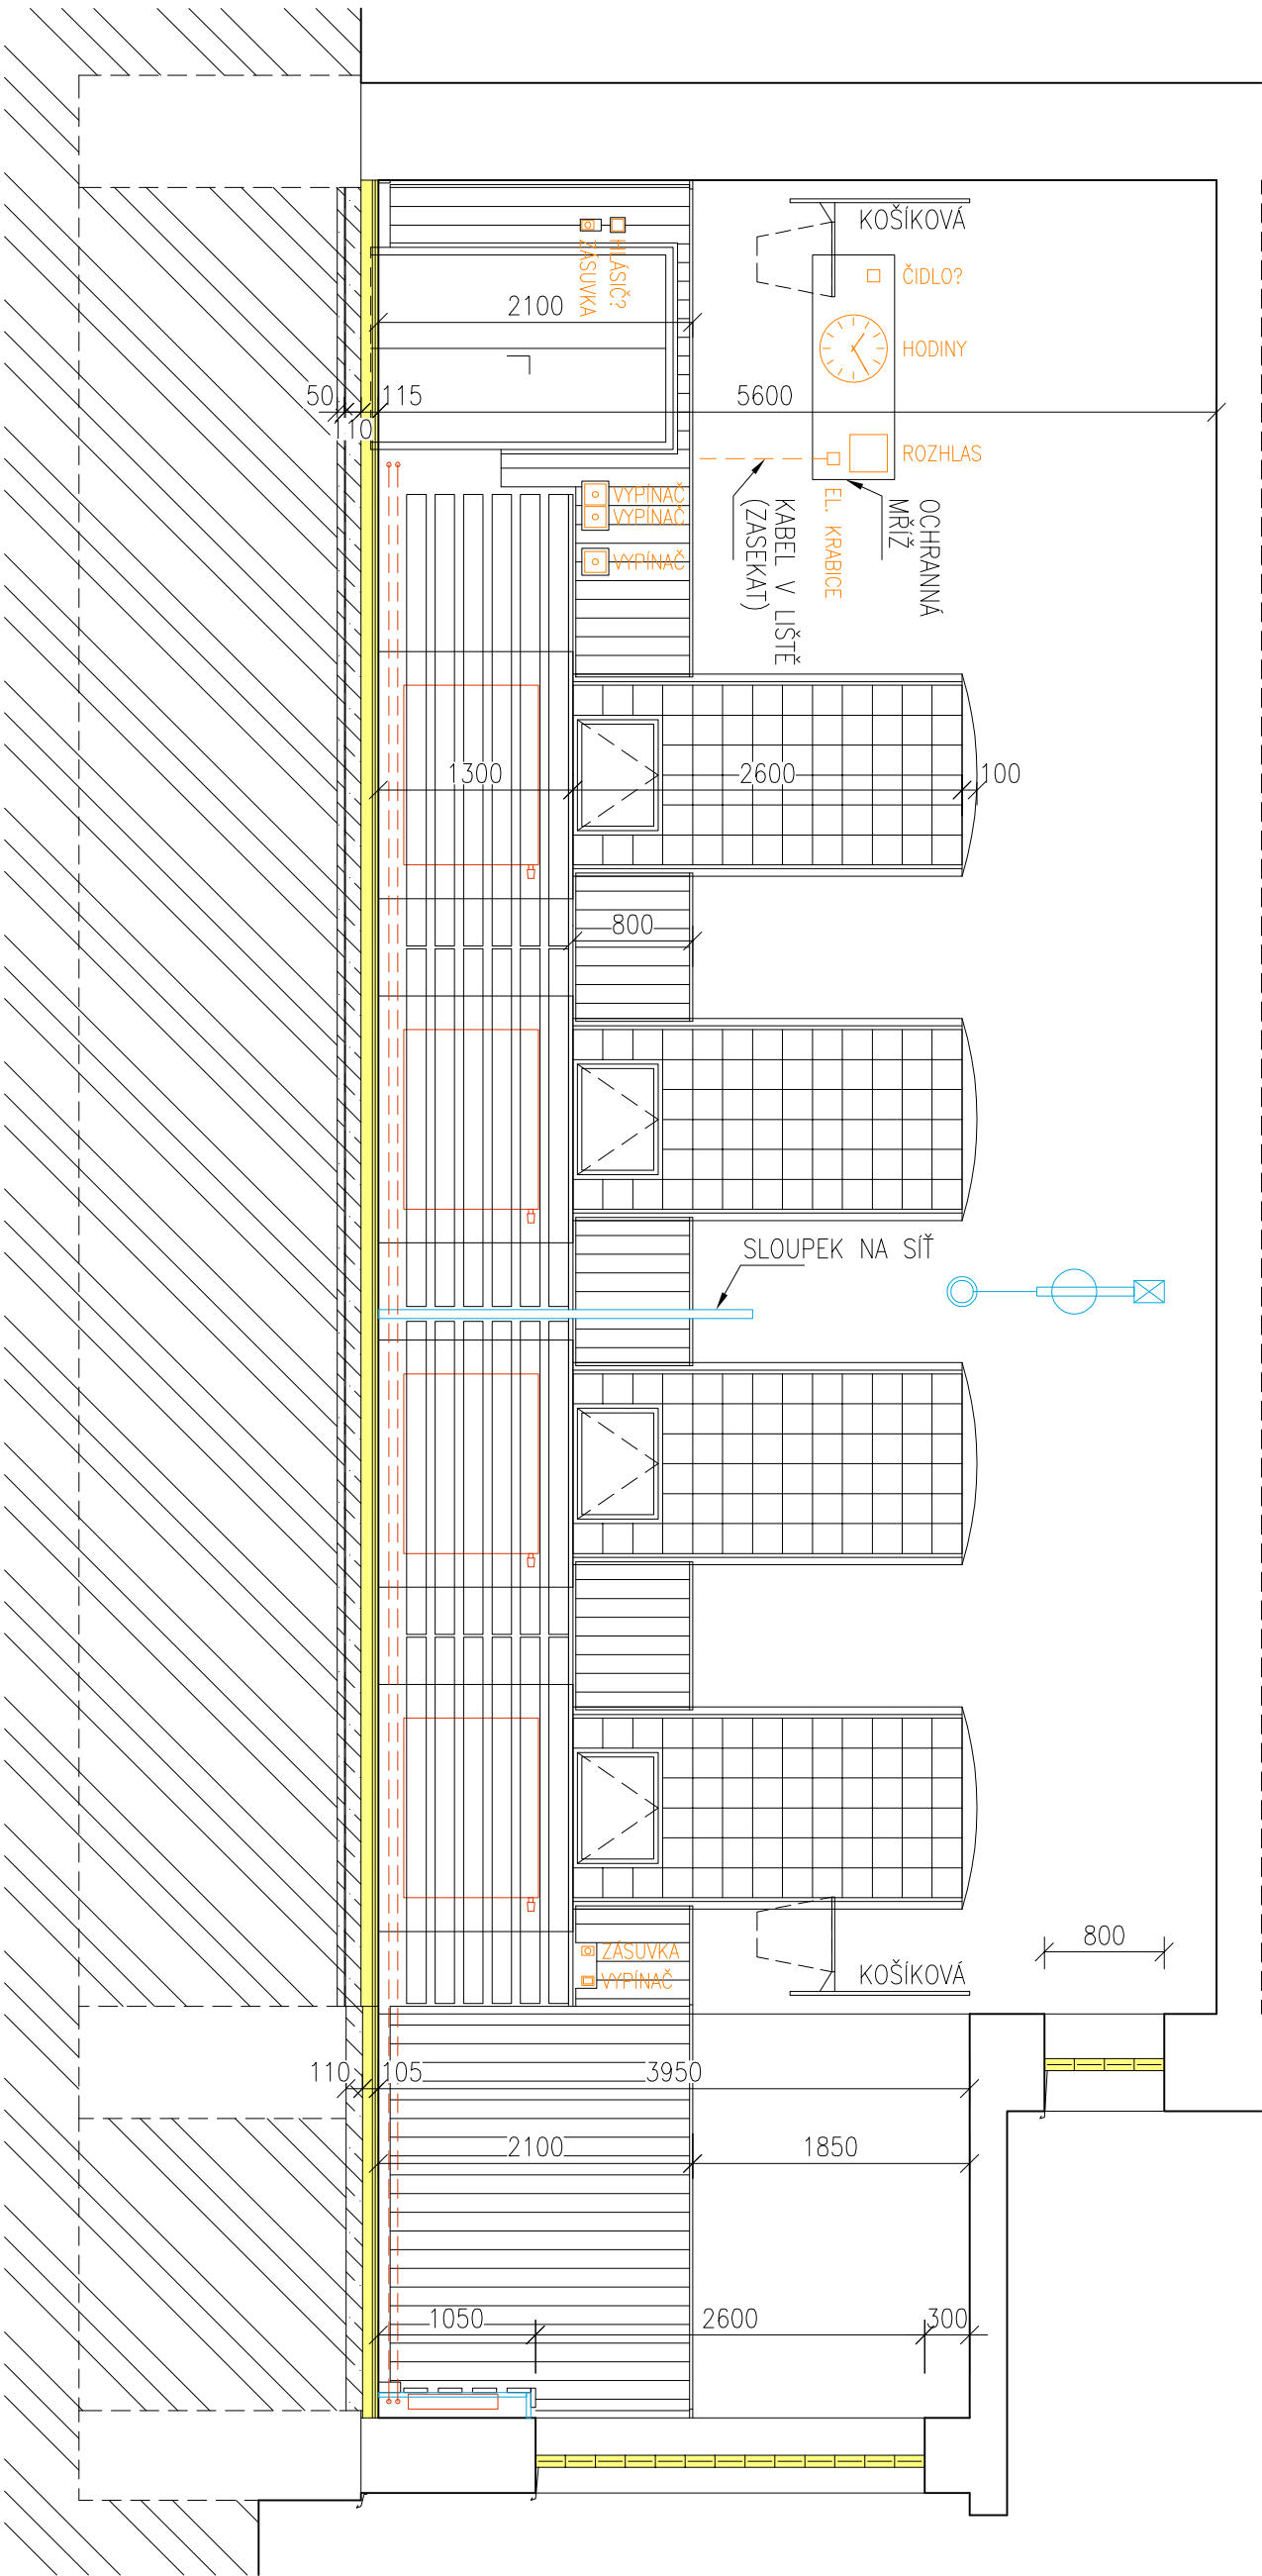

VEDOUcí PROJEKTANT: ING. ALEŠ DRLÝ		Ing. Aleš Drlý	
ODP. PROJ. DILU: "		projektová činnost ve výstavbě	
VYPRACOVAL:		Lošádkova 879, 506 01 Jičín	
SPOLUPRÁCE:		tel.:549244552 ičO:665 85 708	
INVESTOR:		kancelář: Helferova 44, 613 00 Brno	
STATUTÁRNÍ MĚSTO BRNO, Magistrát města Brna,		ZAK. Č.: 02/2024	
Odbor správy majetku		STUPEŇ: UP, DPPS	
Husova 3, BRNO 601 67		DATUM: 05/2024	
STAVBA:		FORMÁT: 2x44	
OPRAVA TĚLOCVIČNY		REKZE: 00	
v objektu ZŠ PALACKÉHO 70, BRNO		ČÁST: D	
OBSAH: STAVBNÍ A ARCHITECTONICKÉ ŘEŠENÍ		OBJEKT: SO 01	
STAV. STAV:		DLE: 1	
POHLED A		MĚŘÍTKO: Č. VÝRSKU: Č. VÝKRESU:	
		1:50	
		D1-SA 03	