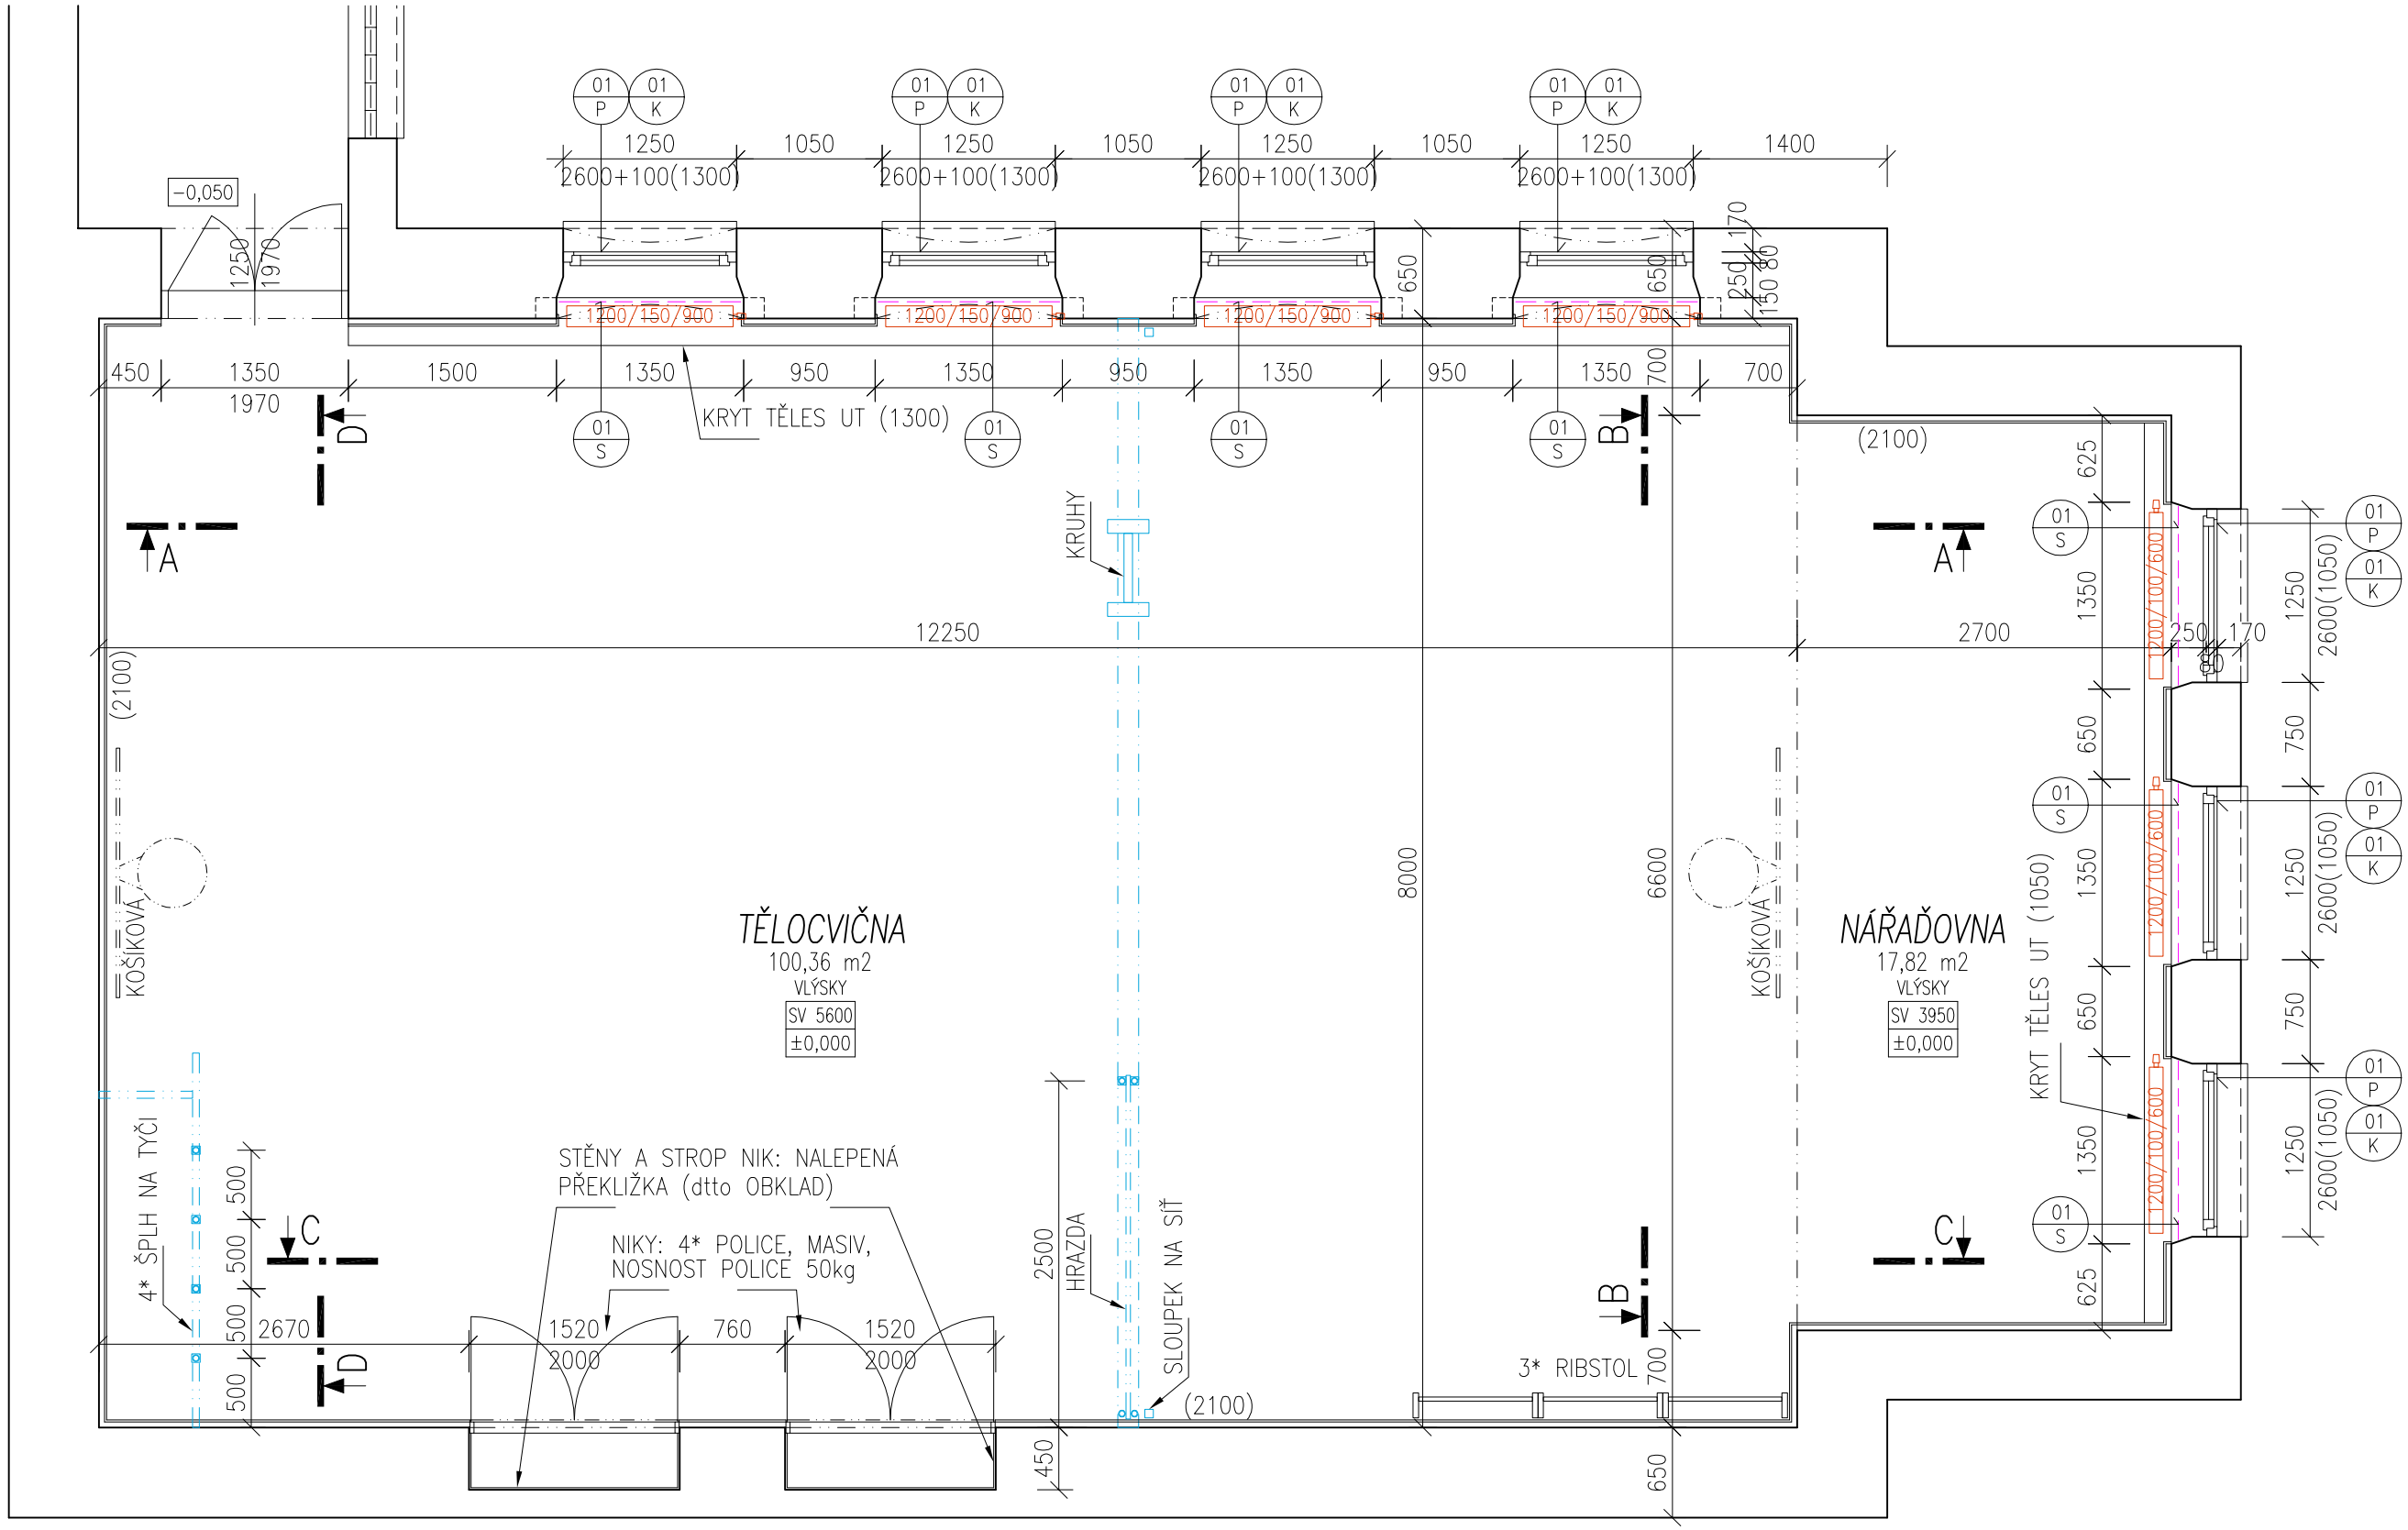

POZNÁMKA

- OŠKRÁBÁNÍ A VÝMALBA STĚN A STROPŮ
- OPRAVA OMÍTEK Z 10%.
- NOVÁ PODLAHA (viz. výkres D1–SA 10)
- NOVÉ OBKLADY STĚN A KRYTŮ ÚT (viz. výkresy D1–SA 10, 11)
- RIBSTOLE: ZPĚTNÁ MONTÁŽ
- KOTEVNÍ PRVKY V PODLAZE (ŠPLH, HRAZDA) ZNOVU OSADIT

VEDOUCÍ PROJEKTANT:	ING. ALEŠ DRLÝ	Ing. Aleš Drlý *projektová činnost ve výstavbě* Lošťákova 879, 506 01 Jičín tel.:549244552 IČO:665 85 708 kancelář: Helfertova 44, 613 00 Brno	
ODP. PROJ. DÍLU:	"		
VYPRACOVAL:			
SPOLUPRÁCE:			
INVESTOR:	Statutární město Brno, Magistrát města Brna, Odbor správy majetku Husova 3, BRNO 601 67	ZAK. Č.:	02/2024
		STUPEŇ:	UP, DPPS
		DATUM:	05/2024
STAVBA:		FORMÁT:	2*A4
		REVIZE:	00
OPRAVA TĚLOCVIČNY v objektu ZŠ PALACKÉHO 70, BRNO		ČÁST:	D
		OBJEKT:	SO 01
		DÍL:	1
OBSAH: STAVEBNÍ A ARCHITEKTONICKÉ ŘEŠENÍ NOVÝ STAV: PŮDORYS		MĚŘÍTKO: 1:50	Č. VÝTISKU: D1–SA 06