




POHLED

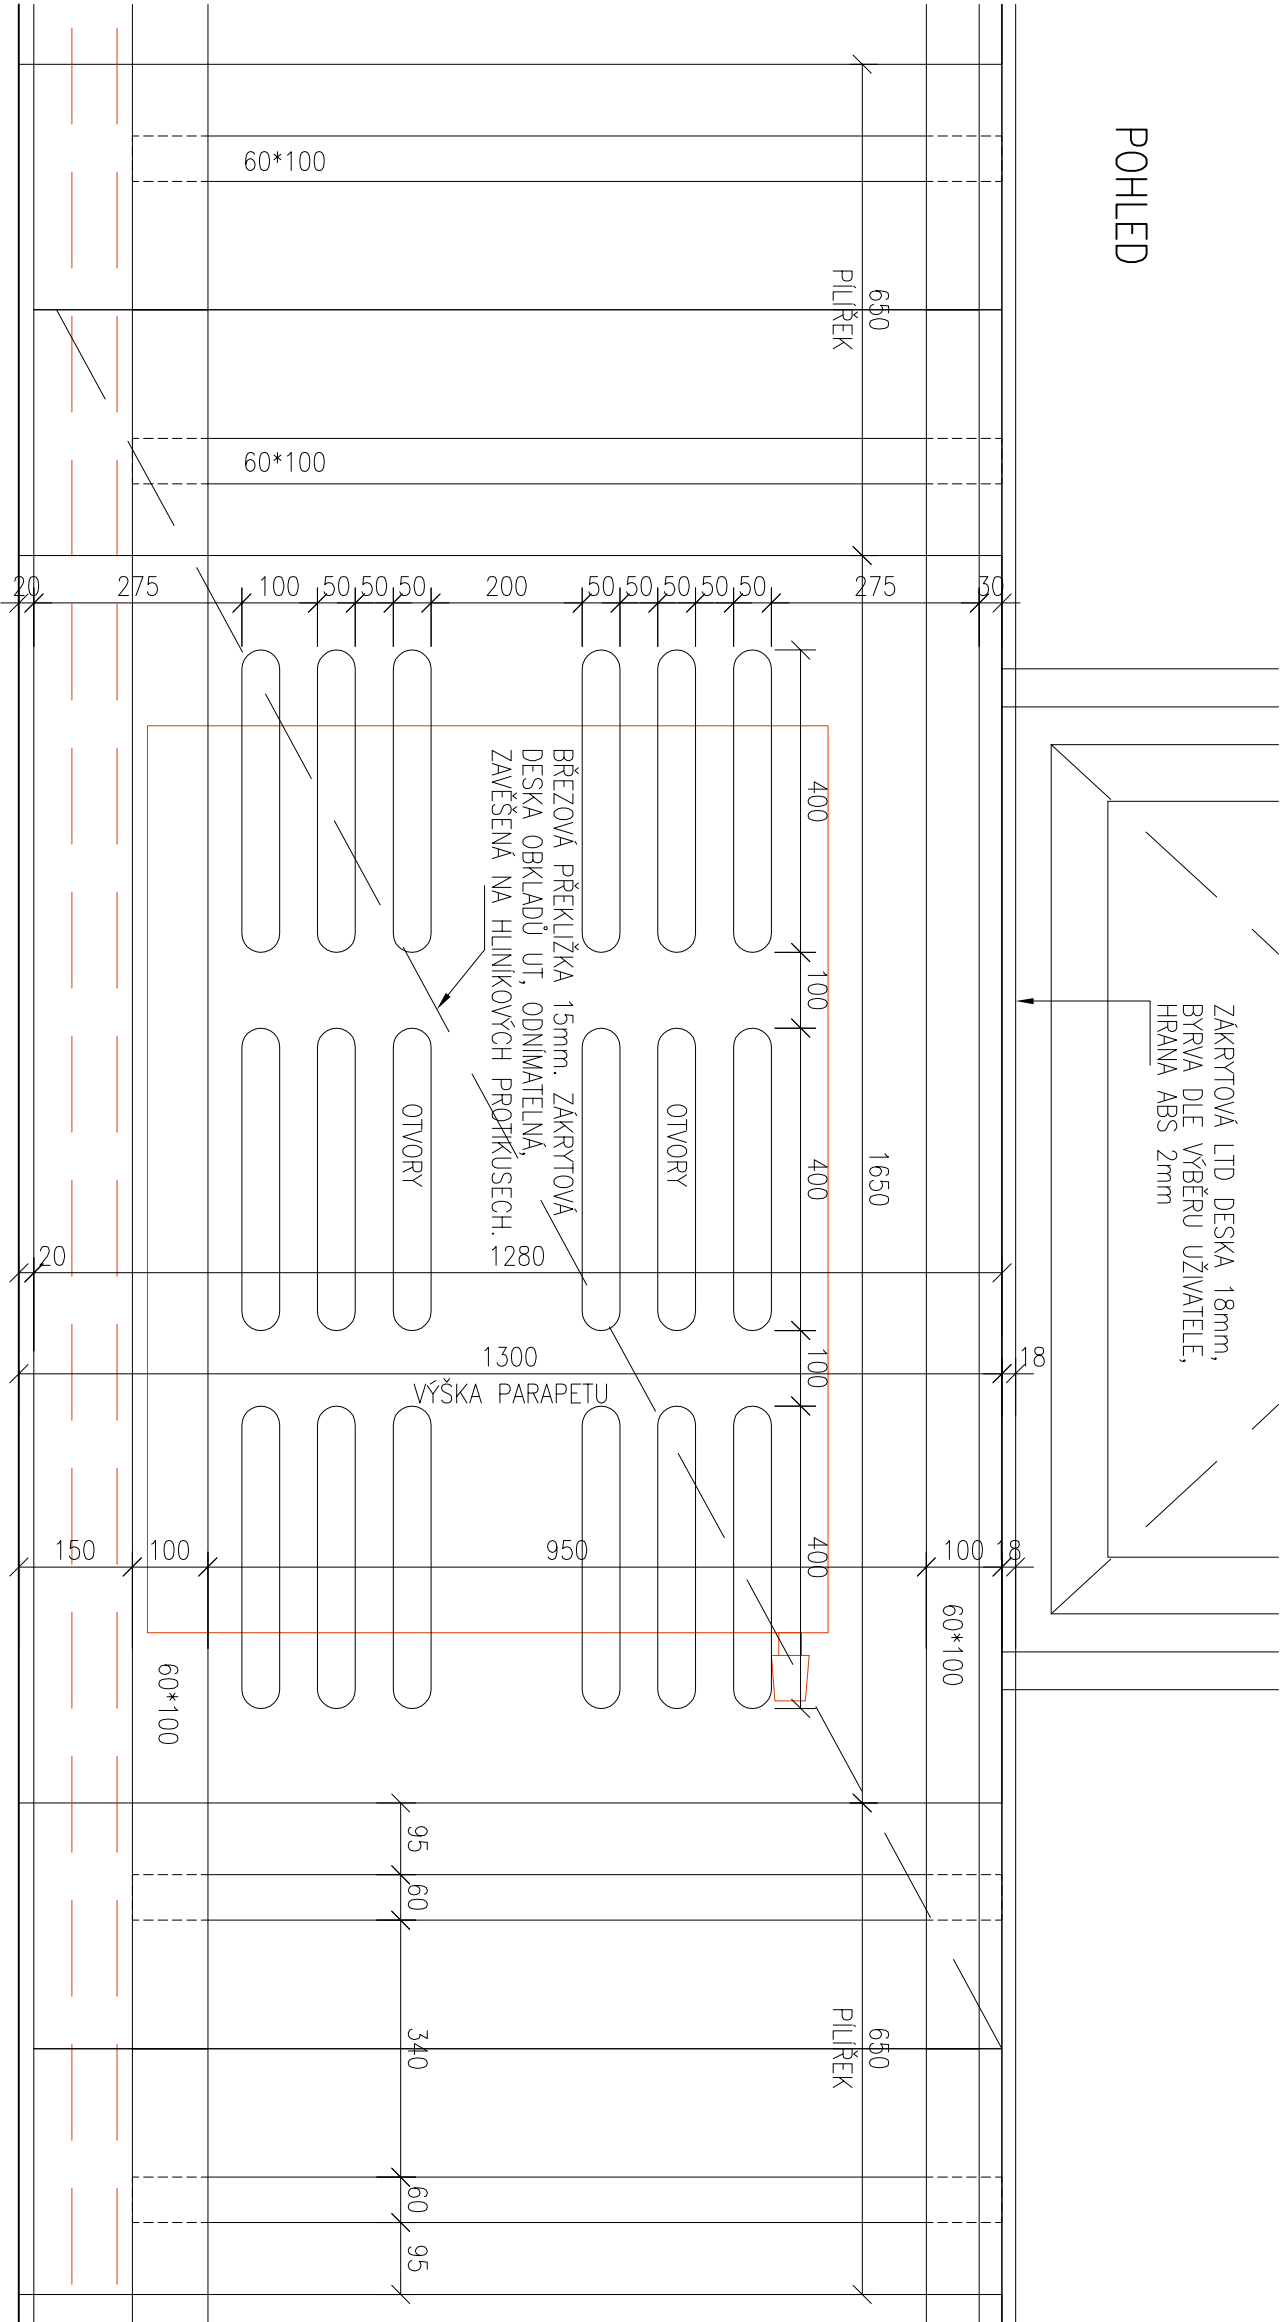

ŘEZ

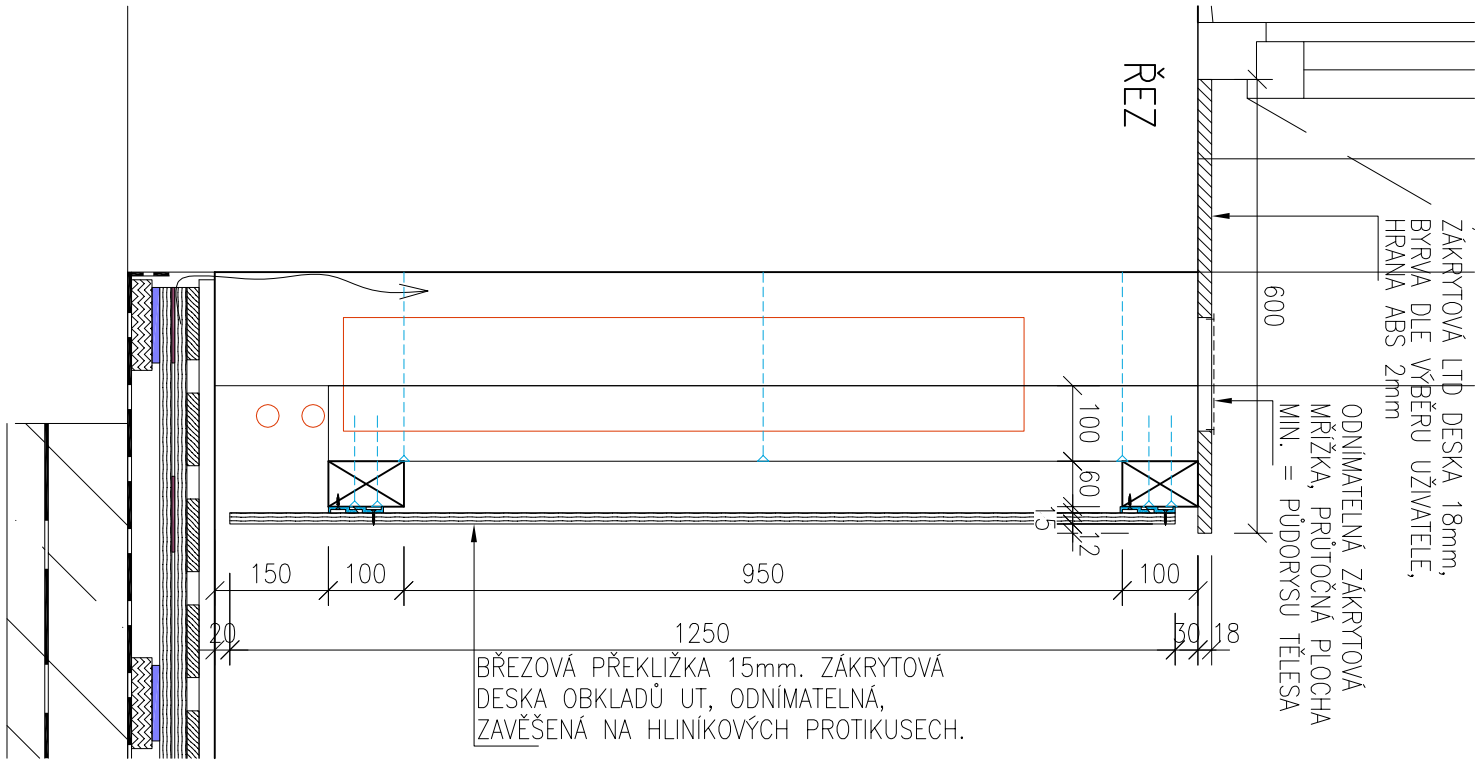

PŮDORYS

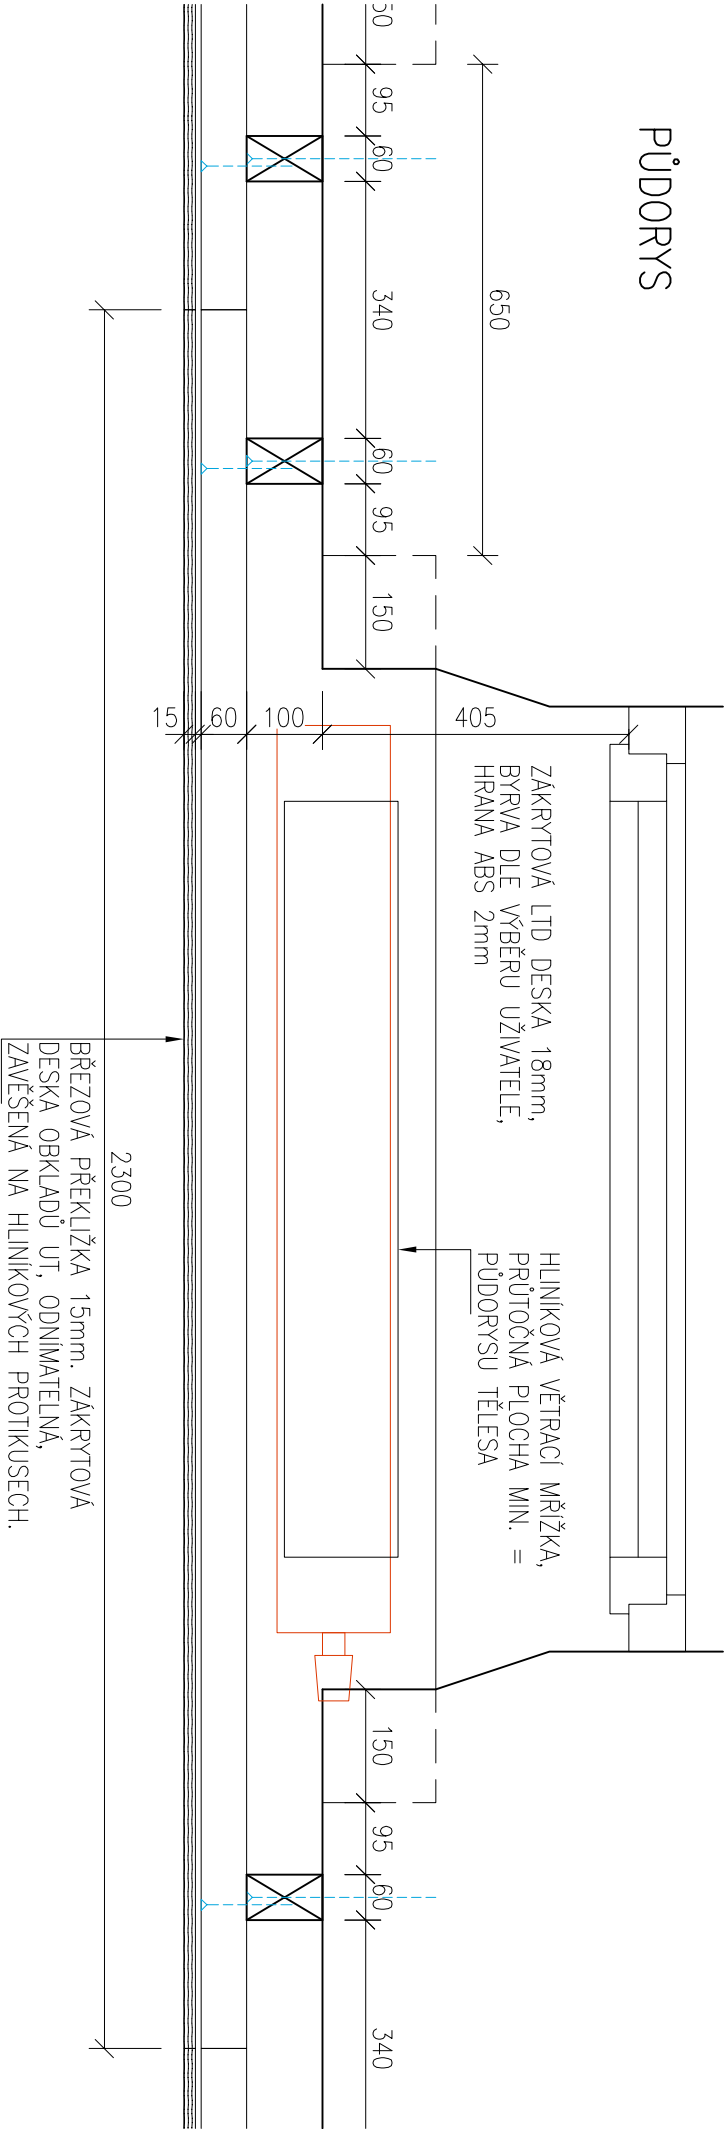

VEDOUcí PROJEKTANT:	ING. ALEŠ DŘÍLÝ
ODP. PROJ. DILU:	"
VYPRACOVAL:	Ing. Aleš Dřilý projektová činnost ve výšlově Lošádkova 879, 506 01 Jičín tel.:549244552 ič0665 85 708
SPOLUPRÁCE:	kancelář: Helferova 44, 613 00 Brno
INVESTOR:	Statutární město Brno, Magistrát města Brna, Odbor správy majetku Husova 3, BRNO 601 67
STAVBA:	
ZAK. Č.:	02/2024
STUPEŇ:	UP, DPPS
DATUM:	05/2024
FORMÁT:	2x44
REVIZE:	00
ČÁST:	D
OBJEKT:	SO 01
DLE:	1

OPRAVA TĚLOCVIČNY
v objektu ZŠ PALACKÉHO 70, BRNO

OBJEKT: STAVBNÍ A ARCHITEKTONICKÉ ŘEŠENÍ
NOVÝ STAV:
KRYTÝ UT

MĚŘÍTKO: Č. VÝRSKU: Č. VÝRSKU:

1:10

D1-SA 11