



POHLED B

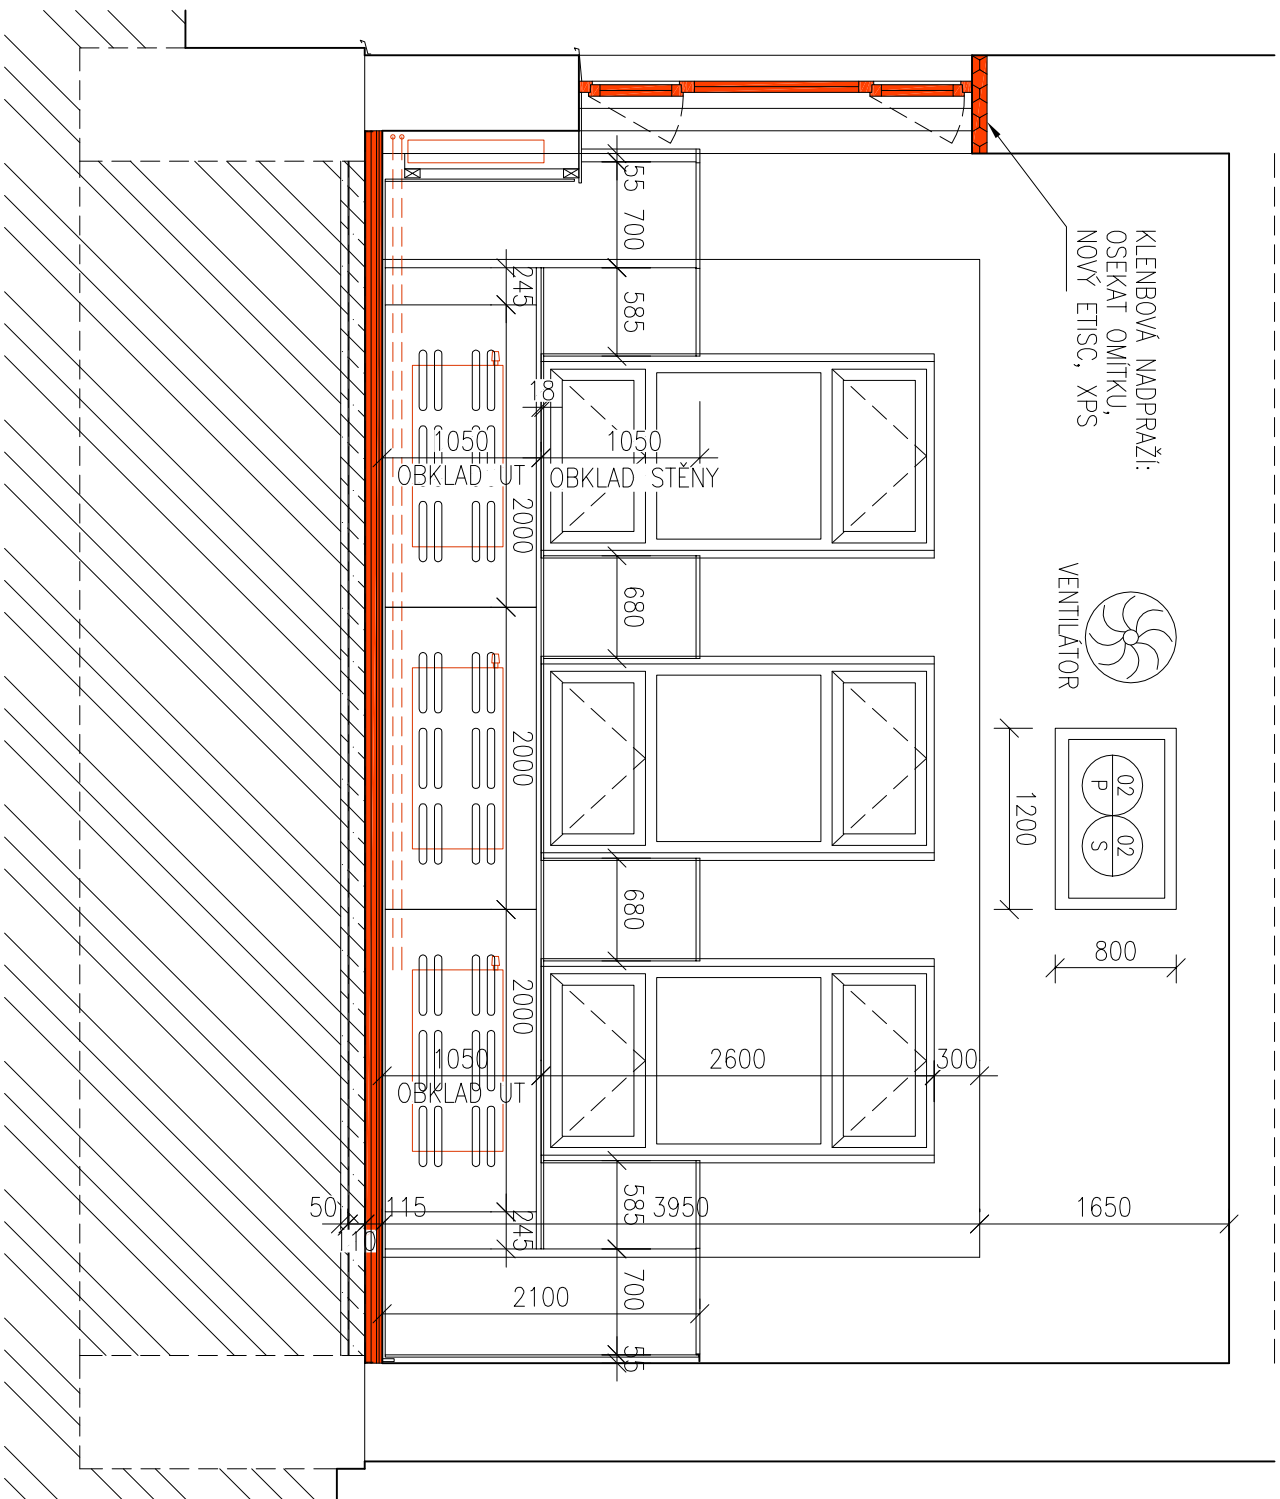

POHLED D

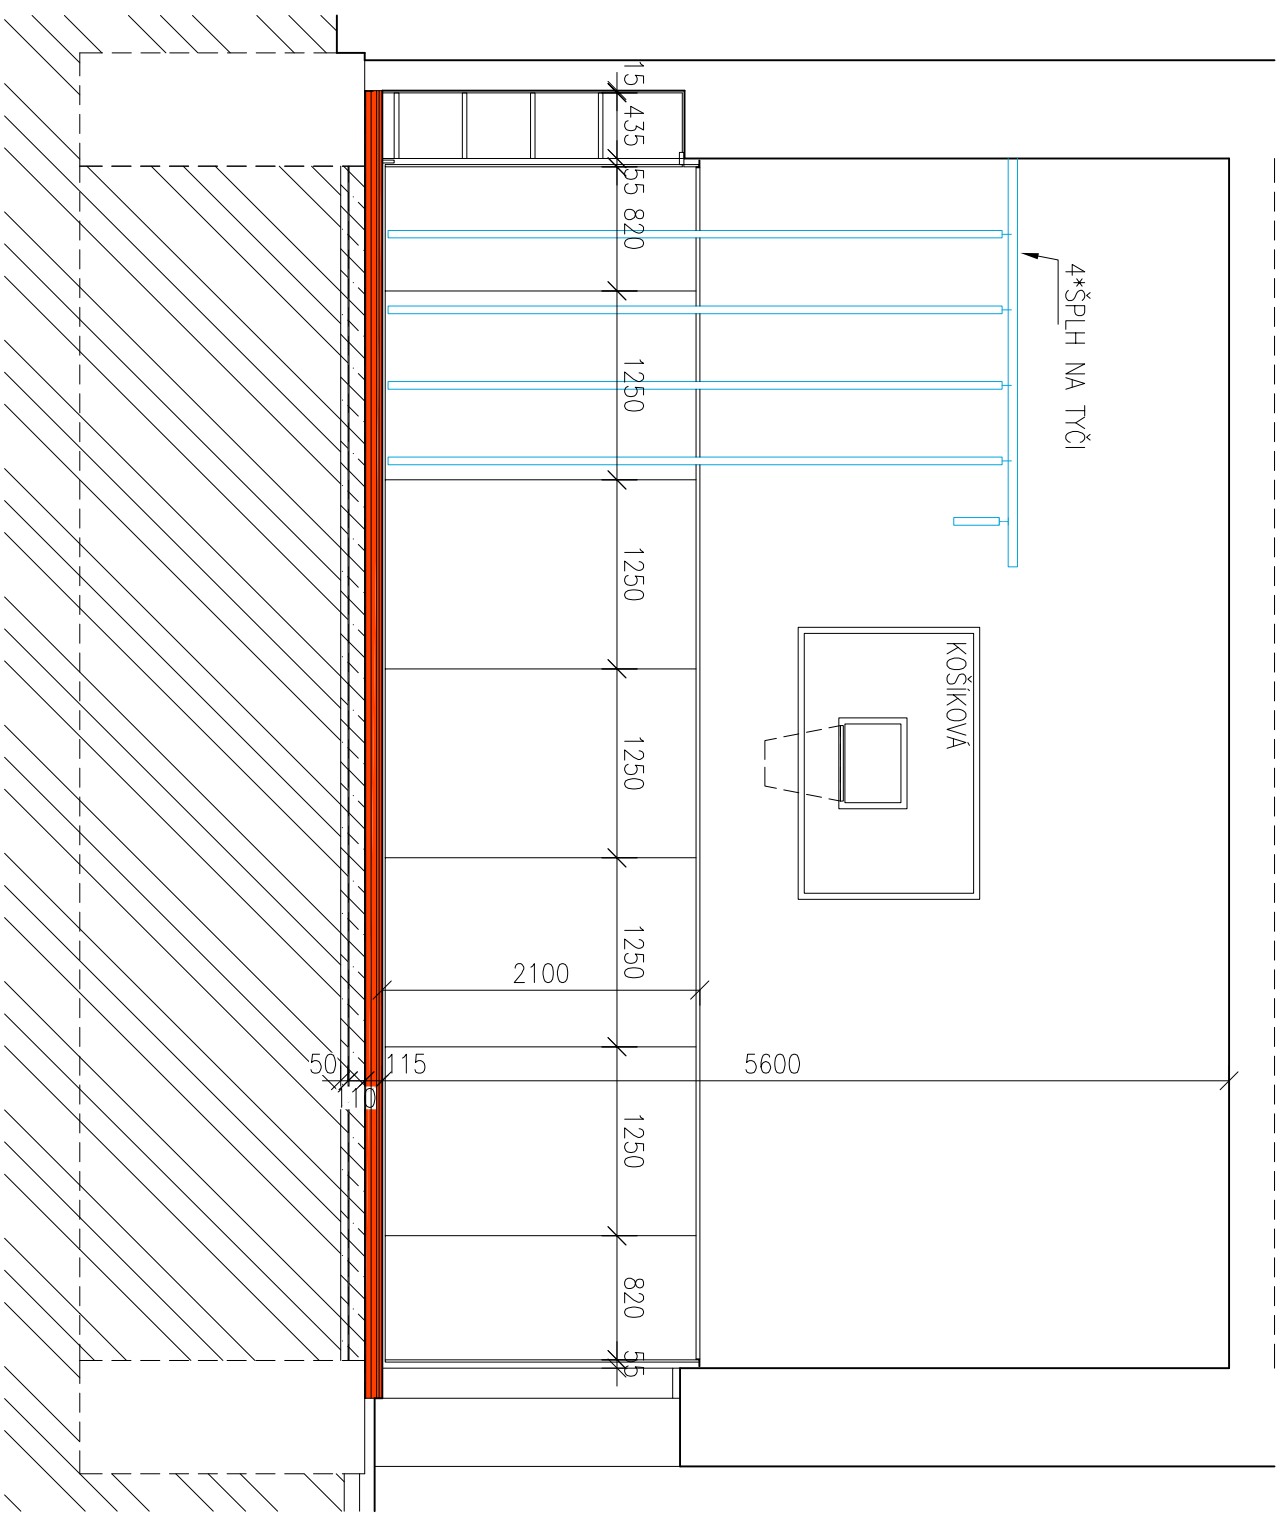

VEDOUcí PROJEKTANT:	ING. ALEŠ DŘÍVý	Ing. Aleš Dřívý
ODP. PROJ. DÍLU:	"	projektoval činnost ve výstavbě
VYPRACOVAL:		Loštáková 879, 506 01 Jičín
SPOLUPRÁCE:		tel:549244552 ič:665 88 708
INVESTOR:	Statutární město Brno, Magistrát města Brna,	kancelář: Helfertova 44, 613 00 Brno
	Odbor správy majetku	
	Husova 3, BRNO 601 67	
		ZAK. č.: 02/2024
		STUPĚŇ: ÚP, DPPS
		DATUM: 05/2024

OPRAVA TĚLOCVIČNÝ
v objektu ZŠ PALACKÉHO 70, BRNO

OBSAH: STAVEBNÍ A ARCHITEKTONICKÉ ŘEŠENÍ
NOVÝ STAV:
POHLED B, D

MĚŘÍTKO: Č. VÝTISKU: Č. VÝKRESU:
1:50 D1-SA 09