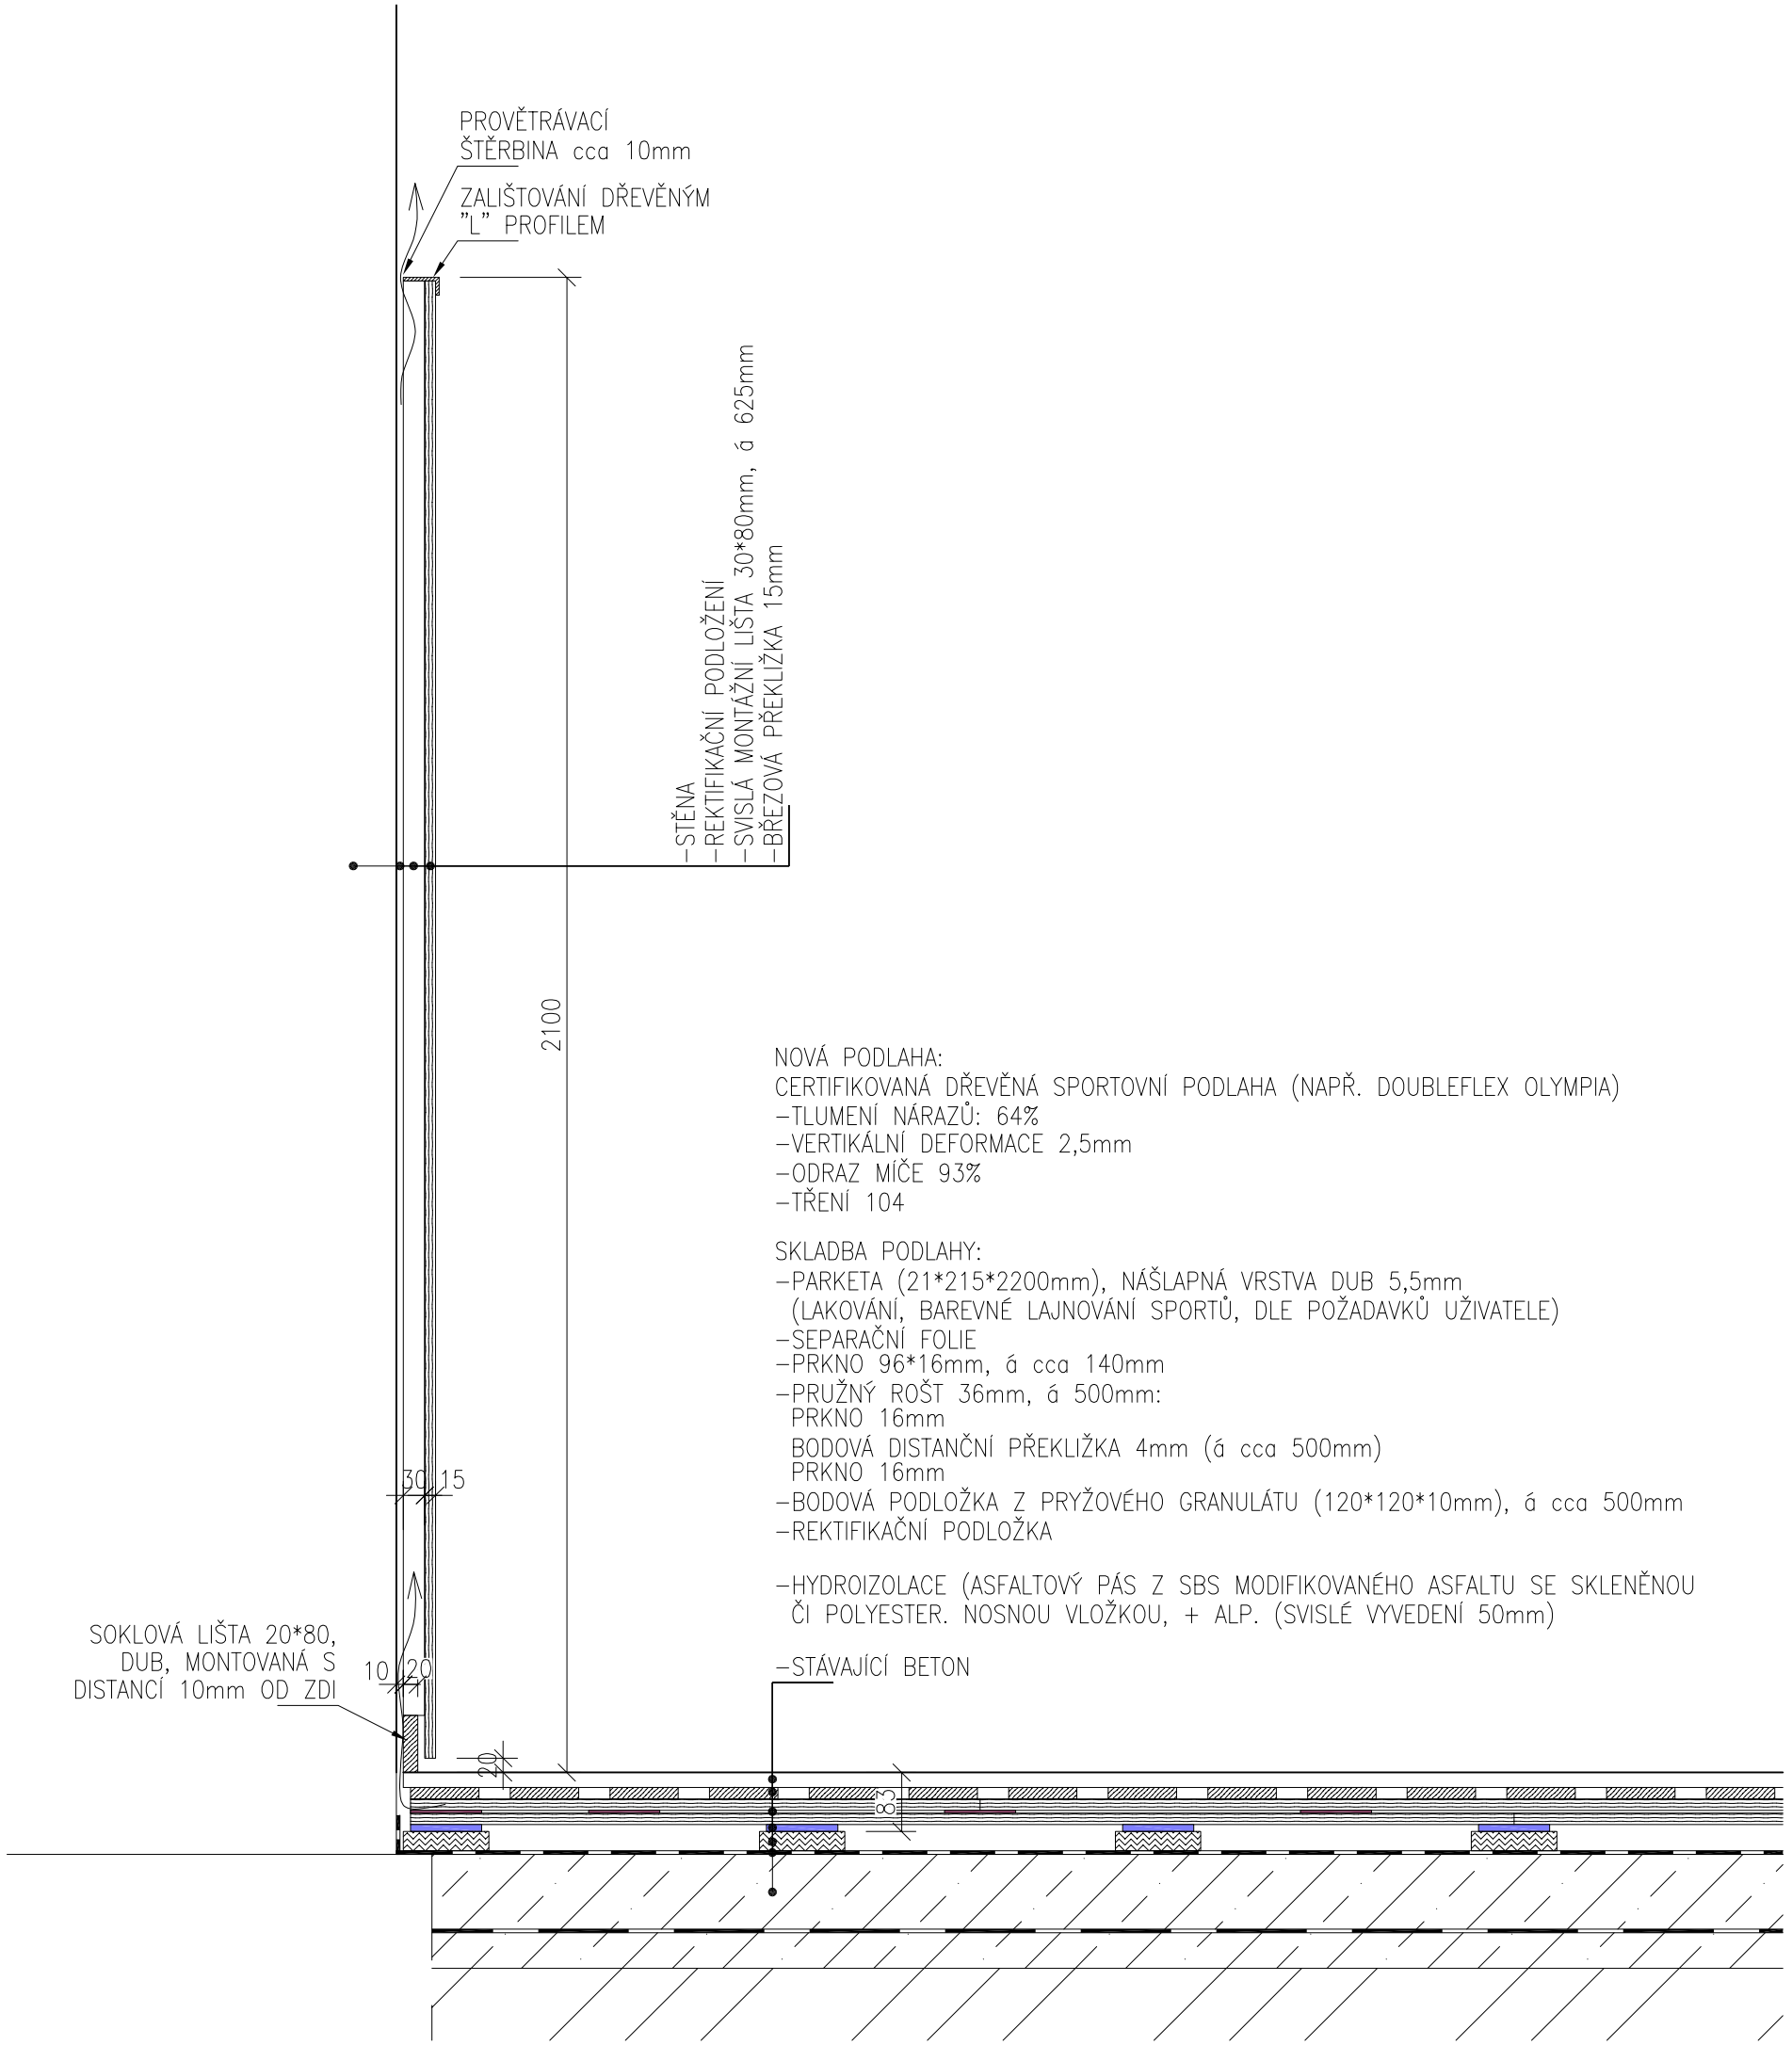

NOVÁ PODLAHA:
CERTIFIKOVANÁ DŘEVĚNÁ SPORTOVNÍ PODLAHA (NAPŘ. DOUBLEFLEX OLYMPIA)
–TLUMENÍ NÁRAZŮ: 64%
–VERTIKÁLNÍ DEFORMACE 2,5mm
–ODRAZ MÍČE 93%
–TŘENÍ 104

SKLADBA PODLAHY:
–PARKETA (21*215*2200mm), NÁŠLAPNÁ VRSTVA DUB 5,5mm
(LAKOVÁNÍ, BAREVNÉ LAJNOVÁNÍ SPORTŮ, DLE POŽADAVKŮ UŽIVATELE)
–SEPARAČNÍ FOLIE
–PRKNO 96*16mm, á cca 140mm
–PRUŽNÝ ROŠT 36mm, á 500mm:
PRKNO 16mm
BODOVÁ DISTANČNÍ PŘEKLIŽKA 4mm (á cca 500mm)
PRKNO 16mm
–BODOVÁ PODLOŽKA Z PRYŽOVÉHO GRANULÁTU (120*120*10mm), á cca 500mm
–REKTIFIKAČNÍ PODLOŽKA

–HYDROIZOLACE (ASFALTOVÝ PÁS Z SBS MODIFIKOVANÉHO ASFALTU SE SKLENĚNOU
ČI POLYESTER. NOSNOU VLOŽKOU, + ALP. (SVISLÉ VYVEDENÍ 50mm)

–STÁVAJÍCÍ BETON

POZNÁMKA

POPIS OBKLADŮ A KRYTŮ ÚT TĚLES:
OBKLADY STĚN A ZÁKRYTY UT TĚLES JSOU NAVRŽENY Z BŘEZOVÉ PŘEKLIŽKY 15mm V NÁBYTKÁŘSKÉ KVALITĚ. VŠECHNY OKRAJE A VÝŘEZY BUDOU MÍT SRAŽENÉ A ZABROUŠENÉ HRANY. FORMÁT DESEK 2500*1250mm. POVRCH UPRAVEN MATNÝM LAKEM.
PODKLADEM DESEK OBKLADŮ JSOU SVISLÉ MONTÁŽNÍ LATĚ 80*30mm. DESKY BUDOU MONTOVÁNY K PODKLADNÍM LATÍM ZAPUŠTĚNÝMI NEREZOVÝMI VRURY.
DESKY KRYTŮ ÚT JSOU ZAVĚŠENY NA HLINÍKOVÝCH PROTIKUSECH, PRO ZAJIŠTĚNÍ PŘÍSTUPU K TĚLESŮM. PODKLADEM JSOU DISTATNČNÍ HRANOLY, KTERÉ SOUČASNĚ VYTVÁŘÍ PODKLAD PRO ULOŽENÍ ZÁKRYTOVÝCH (PARAPETNÍCH) DESEK.
TYTO ZÁKRYTOVÉ (PARAPETNÍ) DESKY JSOU NAVRŽENY Z LAMINOVANÉ DŘEVOTŘÍSKOVÉ DESKY TL. 18mm, UNIBARVA NEBO DŘEVODEKOR, LIBOVOLNÝ ODSTÍN DLE VÝBĚRU UŽIVATELE, POHLEDOVÉ HRANY DESEK – ABS 2mm
– ZAMĚŘENÍ VŠECH PRVKŮ NA MÍSTĚ JE NEZBYTNÉ

VEDOUCÍ PROJEKTANT:	ING. ALEŠ DRLÝ	Ing. Aleš Drlý *projektová činnost ve výstavbě* Lošťákova 879, 506 01 Jičín tel.:549244552 IČO:665 85 708 kancelář: Helfertova 44, 613 00 Brno	
ODP. PROJ. DÍLU:	"		
VYPRACOVAL:			
SPOLUPRÁCE:			
INVESTOR:	Statutární město Brno, Magistrát města Brna, Odbor správy majetku Husova 3, BRNO 601 67	ZAK. Č.:	02/2024
		STUPEŇ:	UP, DPPS
		DATUM:	05/2024
STAVBA:		FORMÁT:	2*A4
		REVIZE:	00
		ČÁST:	D
OPRAVA TĚLOCVIČNY v objektu ZŠ PALACKÉHO 70, BRNO		OBJEKT:	SO 01
		DÍL:	1
OBSAH: STAVEBNÍ A ARCHITEKTONICKÉ ŘEŠENÍ		MĚŘÍTKO: Č. VÝTISKU:	Č. VÝKRESU:
NOVÝ STAV: PODLAHA, OBKLAD		1:10	D1–SA 10