


POHLED C

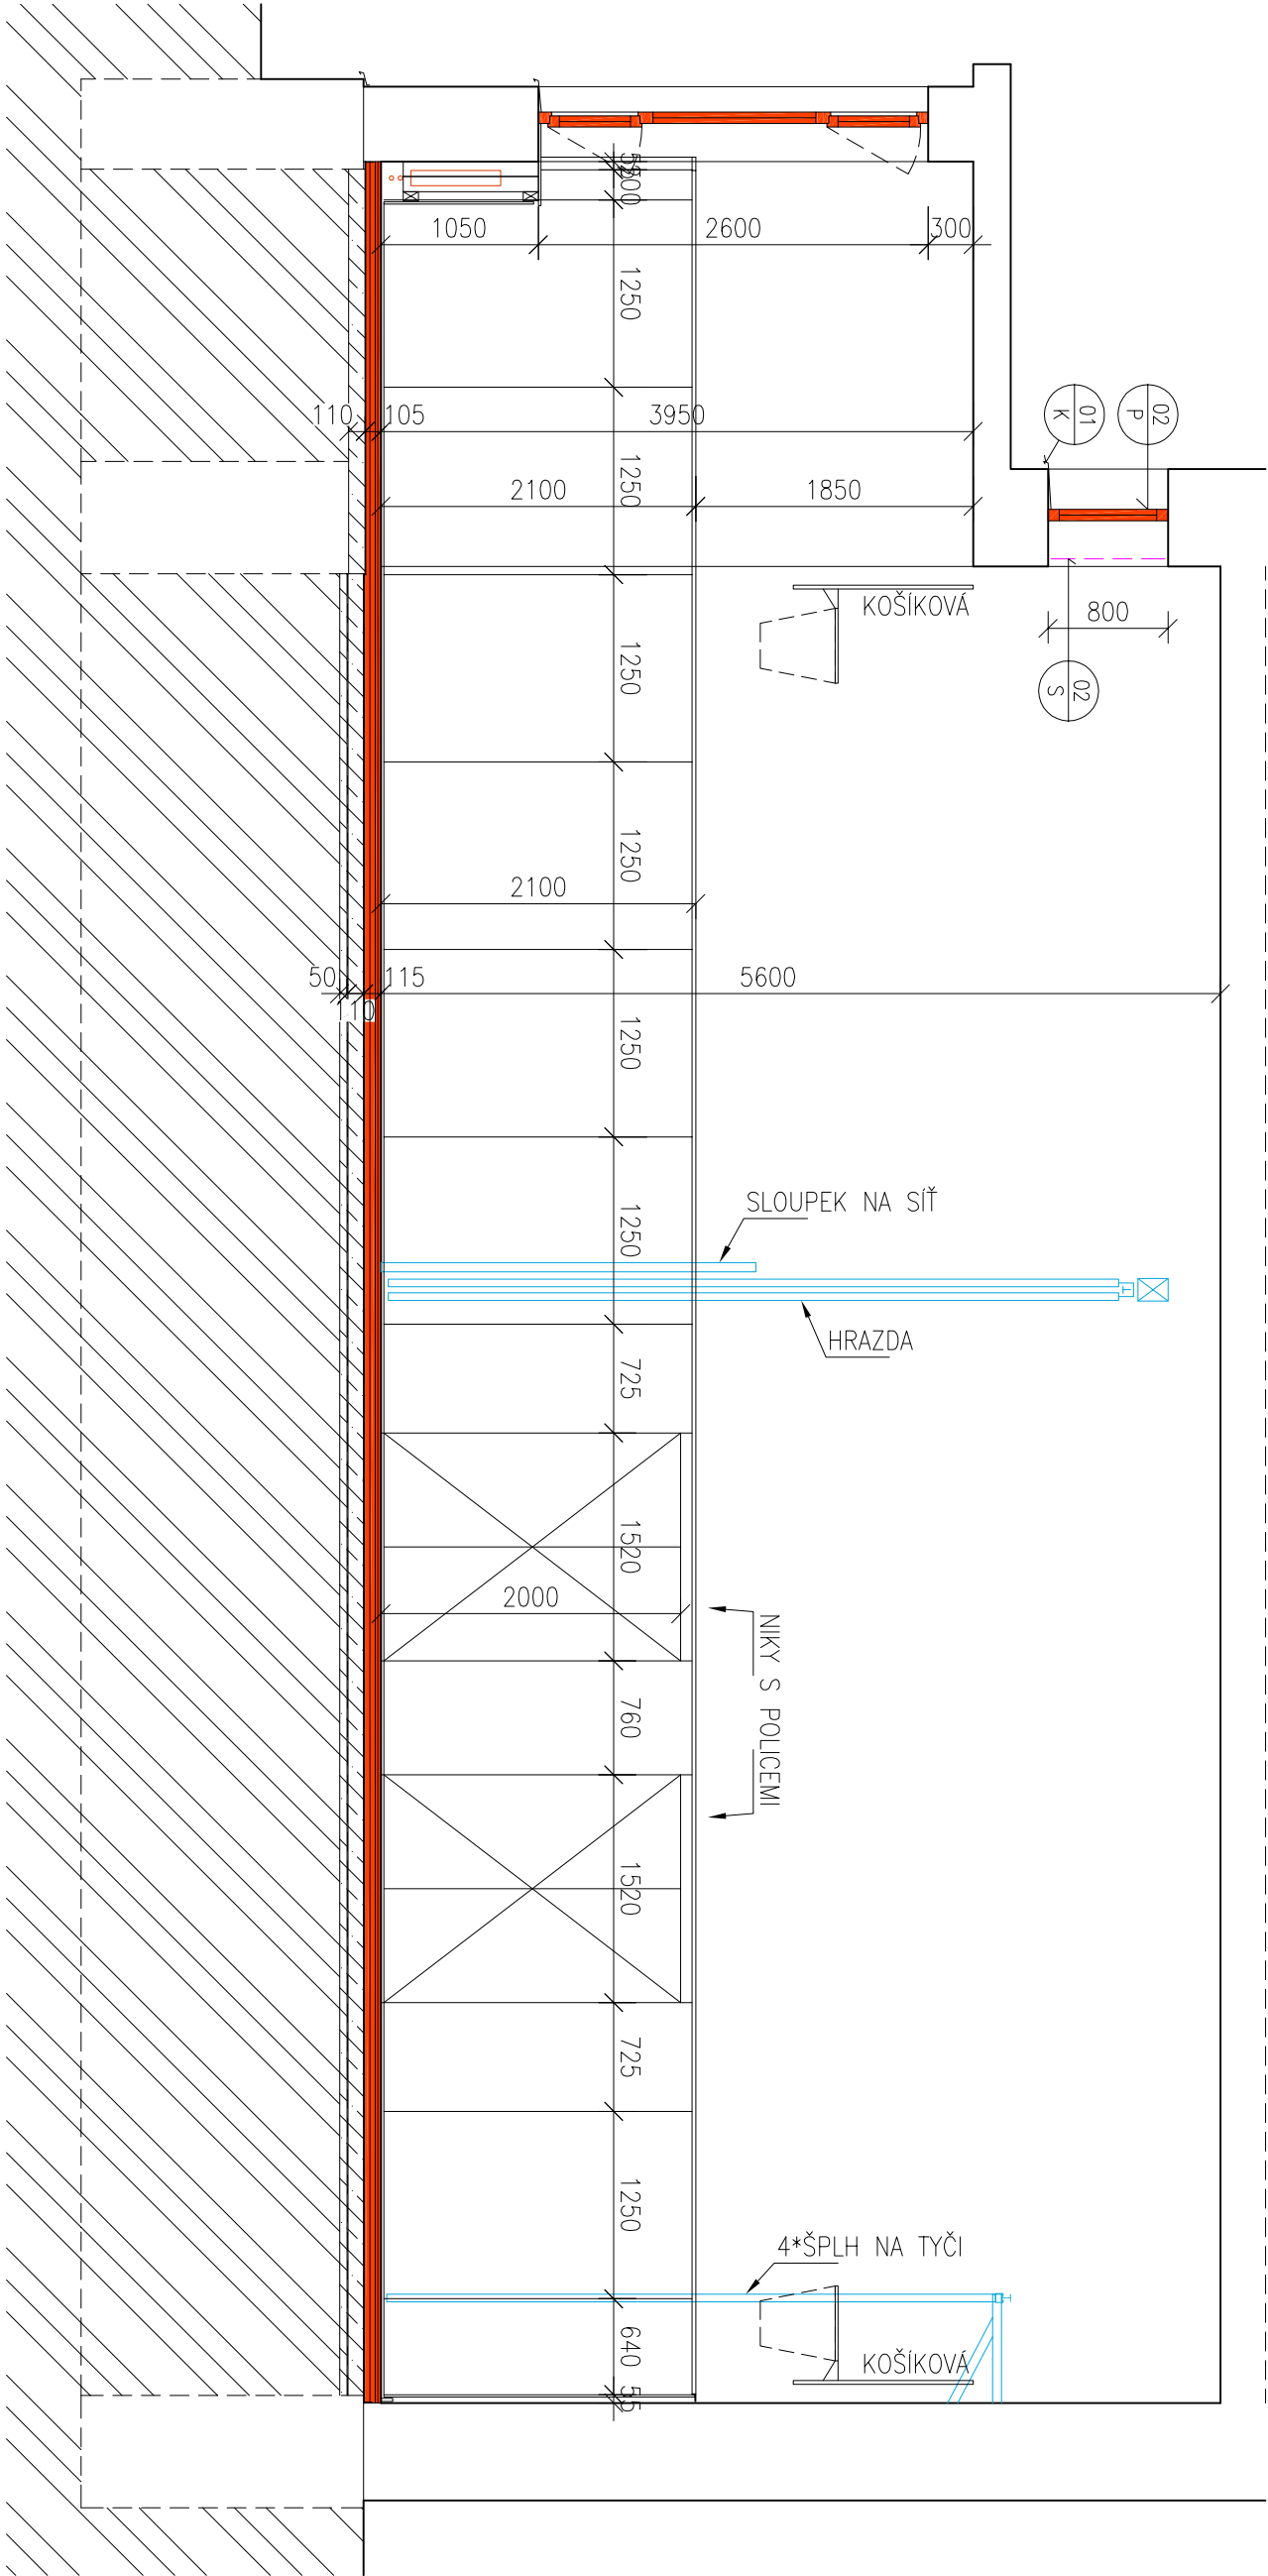

VEDOUcí PROJEKTANT:	ING. ALEŠ DRLÝ	ING. Aleš Drlý
ODP. PROJ. DILU:	"	projektová činnost ve výstavbě
VYPRACOVAL:		Lošádkova 879, 506 01 Jičín
SPOLUPRÁCE:		tel.:549244552 ičO:665 85 708
INVESTOR:	Statutární město Brno, Magistrát města Brna,	kancelář: Heřtova 44, 613 00 Brno

STAVBA:	Odbor správy majetku	ZAK. č.:	02/2024
	Husova 3, BRNO 601 67	STUPEŇ:	UP, DPPS
		DATAUM:	05/2024
		FORMÁT:	2x44
		REVIZE:	00
		ČÁST:	D
		OBJEKT:	SO 01
		DLE:	1

OPRAVA TĚLOCVIČNY v objektu ZŠ PALACKÉHO 70, BRNO	Ing. Aleš Drlý
NOVÝ STAV:	projektová činnost ve výstavbě
POHLED C	Lošádkova 879, 506 01 Jičín
	tel.:549244552 ičO:665 85 708
	kancelář: Heřtova 44, 613 00 Brno
	ZAK. č.:
	STUPEŇ:
	DATAUM:
	FORMÁT:
	REVIZE:
	ČÁST:
	OBJEKT:
	DLE:
	MĚŘÍTKO: č. VÝRSKU: č. VÝRSKU:
	1:50
	D1-SA 08