


POHLED C

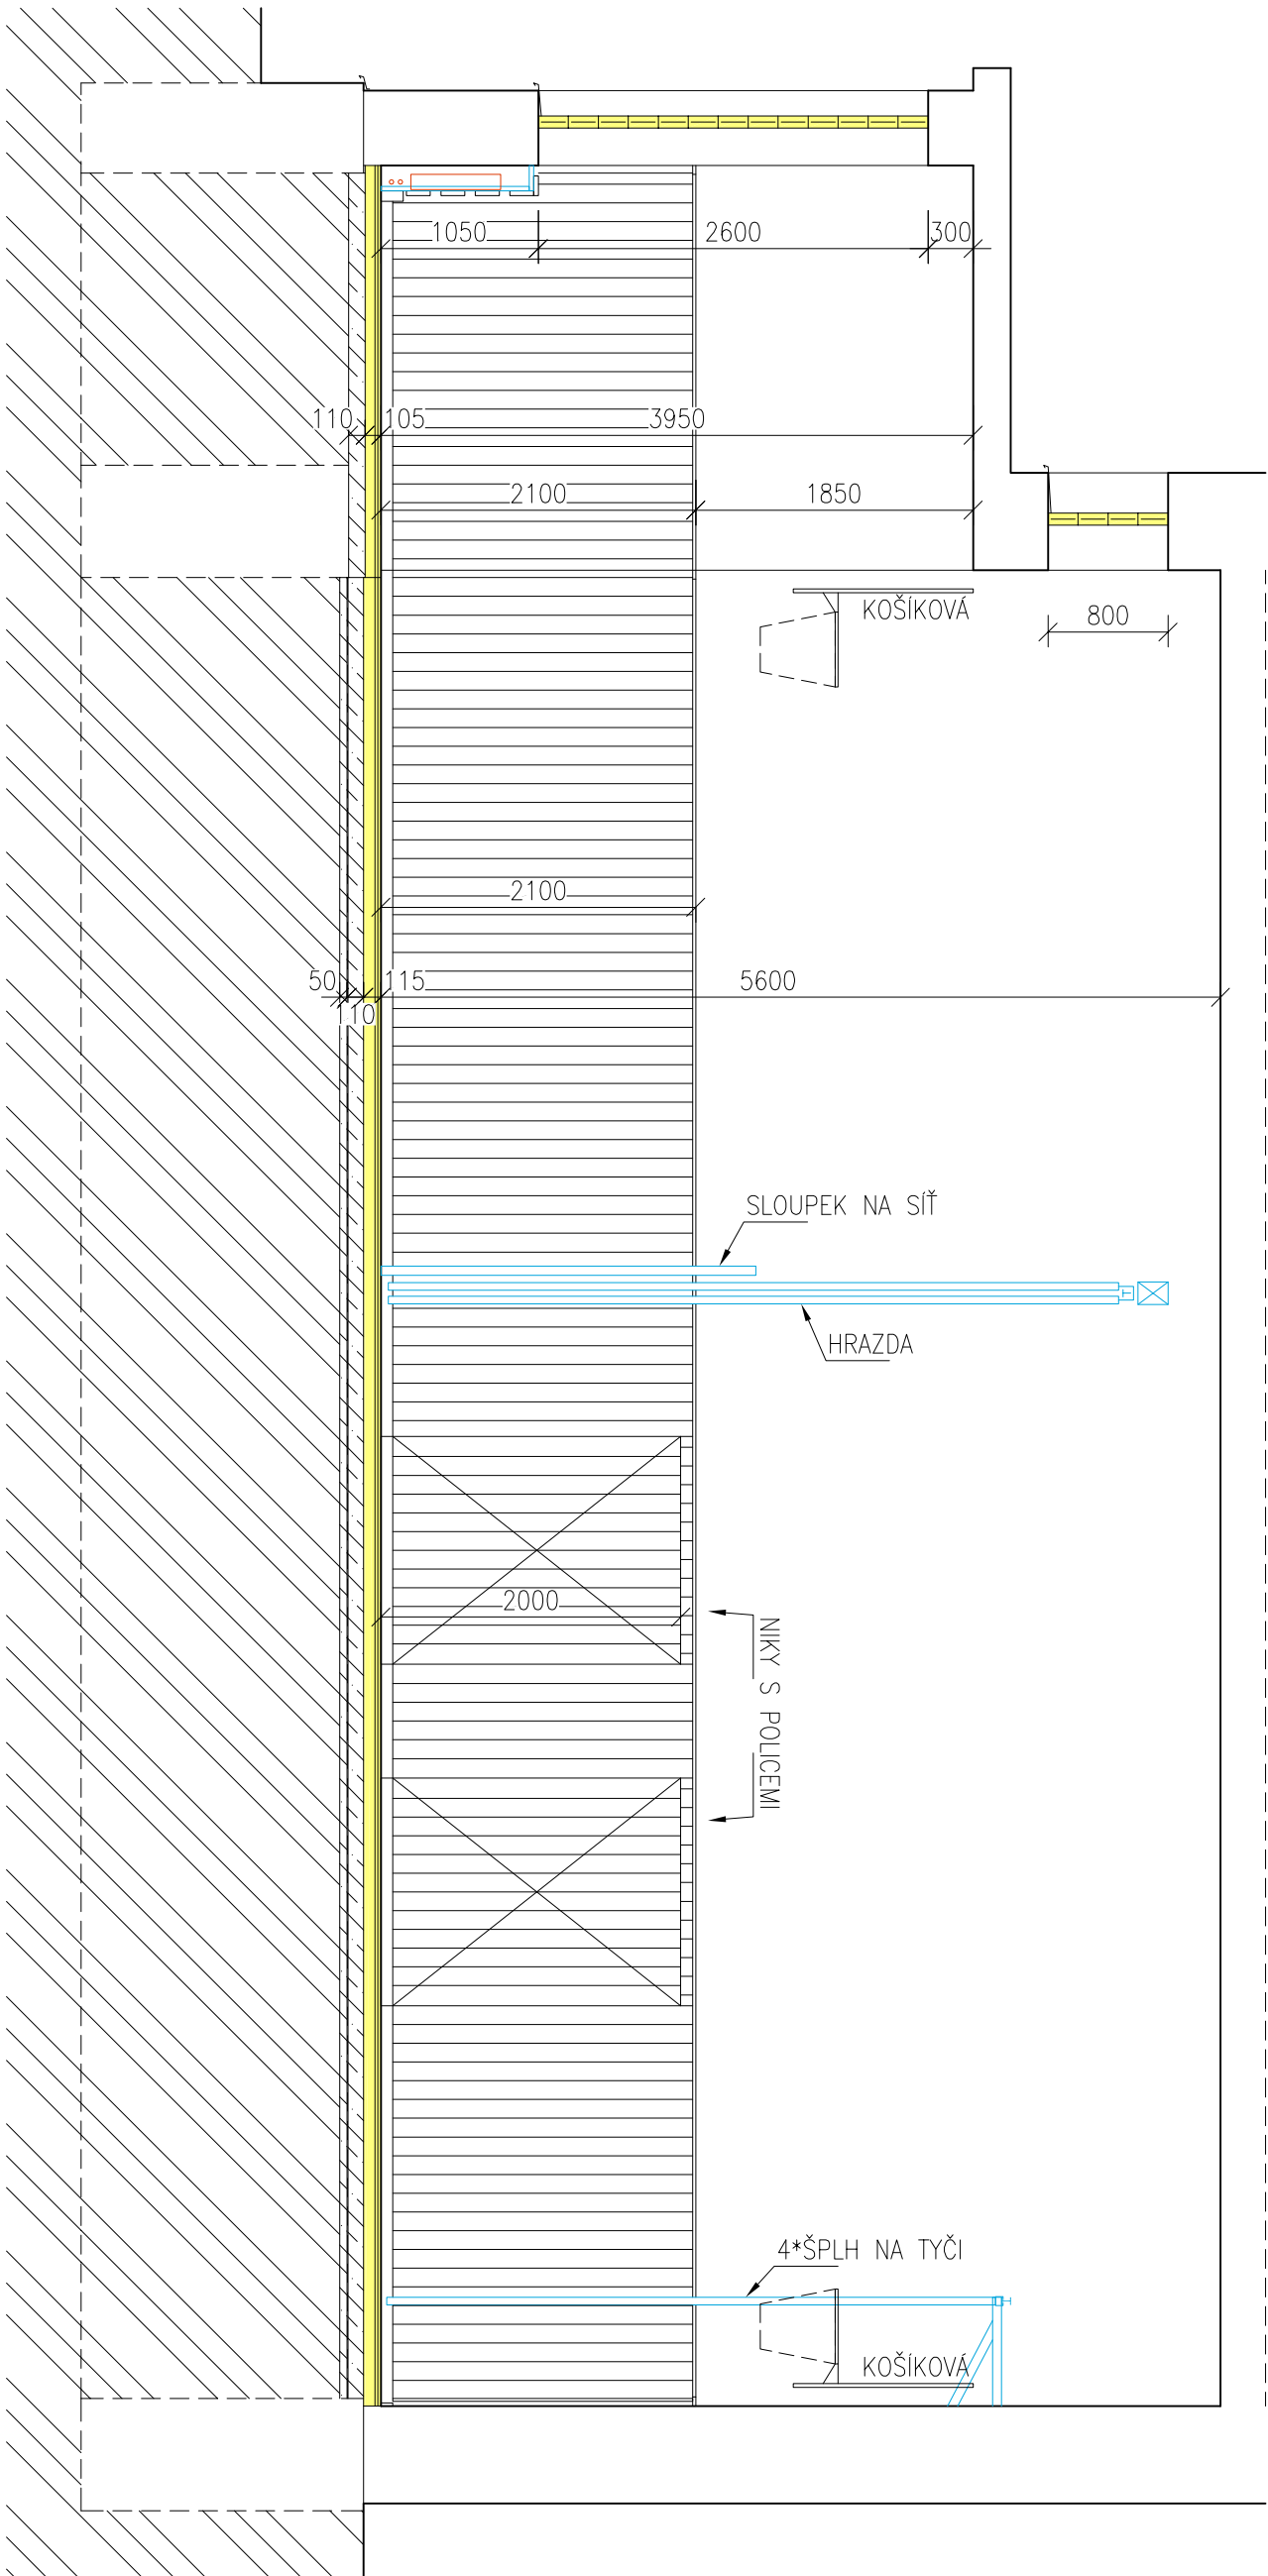

VEDOUcí PROJEKTANT:	ING. ALEŠ DRLÝ	ING. Aleš Drlý
ODP. PROJ. DILU:	"	projektová činnost ve výstavbě
VYPRACOVAL:		Lošádkova 879, 506 01 Jičín
SPOLUPRÁCE:		tel.:549244552 ičO:665 85 708
INVESTOR:	Statutární město Brno, Magistrát města Brna, Odbor správy majetku Husova 3, BRNO 601 67	kancelář: Heřtova 44, 613 00 Brno
STAVBA:		
ZAK. Č.:	02/2024	
STUPEŇ:	UP, DPPS	
DATUM:	05/2024	
FORMÁT:	2x44	
REVIZE:	00	
ČÁST:	D	
OBJEKT:	SO 01	
DLE:	1	
MĚŘÍTKO:	Č. VÝRSKU: Č. VÝKRESU:	

OPRAVA TĚLOCVIČNY
v objektu ZŠ PALACKÉHO 70, BRNO

OPRAVA
STAV. STAV:
POHLED C

1:50

D1-SA 04