

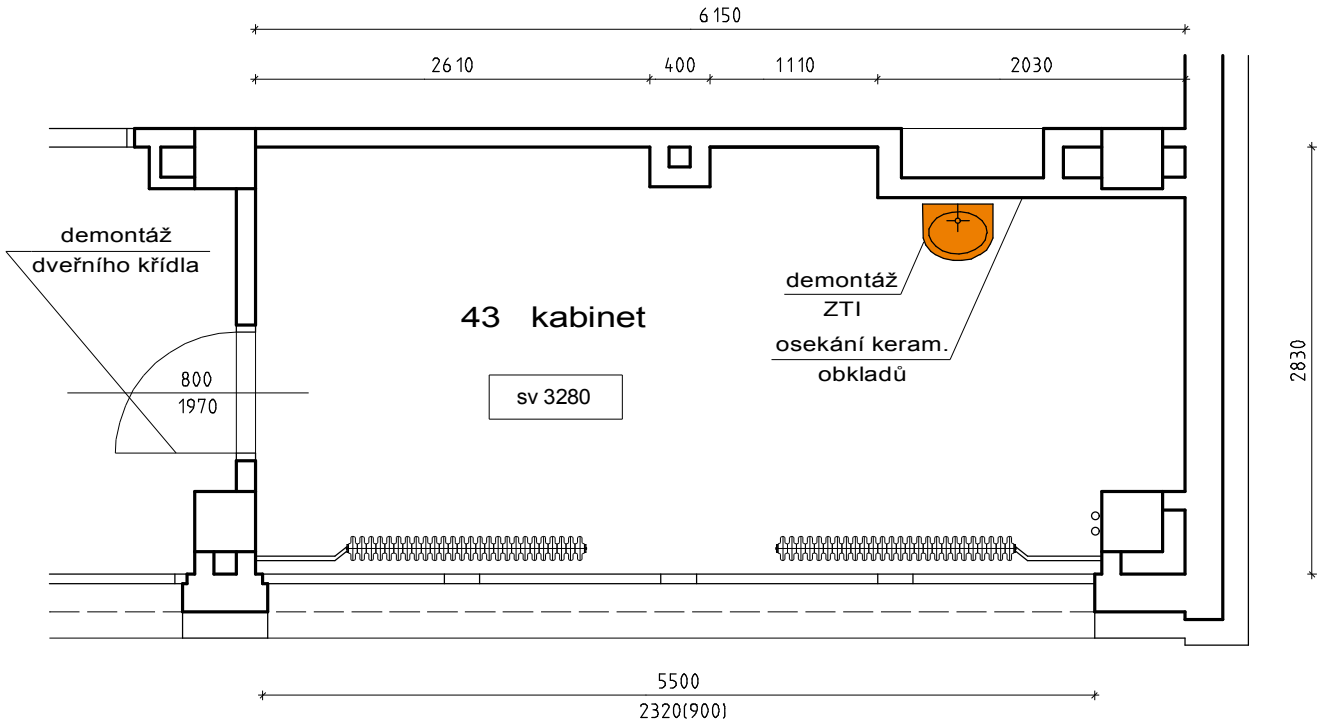
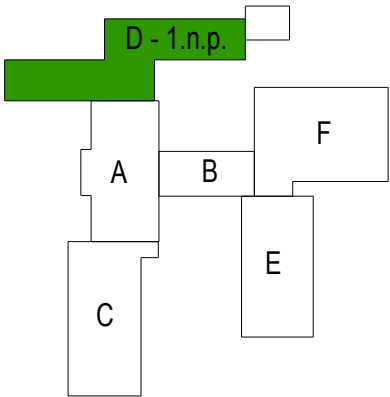
POZNÁMKY

V případě rozporu mezi stavební částí a projektem profesí, i v případě jakýchkoliv dalších nejasností je nutné kontaktovat GP.



- Pozn. 1. Bude odstraněna stávající podlahová krytina PVC včetně soklů a lišt. Zbytky lepidla budou odstraněny broušením
- Pozn. 2. Bude provedena demontáž stávajícího nábytkového vybavení
- Pozn. 3. Bude provedena demontáž ZTI - umyvadla s umyvadlovou baterií
- Pozn. 4. Bude provedeno osekání keramických obkladů stěn za umyvadlem 1,7m²
- Pozn. 5. Bude provedena demontáž dveřních křídel - 1 ks

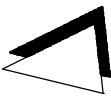
OBECNÉ POZNÁMKY K REALIZACI

- Při realizaci bouracích prací je povinností dodavatele:
- provést taková opatření, aby se prach ze staveniště nedostal do ostatních prostor školy
 - hlučné bourací práce provádět výhradně mimo dobu výuky
 - při přepravě sutí a vybouraných hmot přes prostory školy, tyto po skončení prací řádně uklidit



LEGENDA

-  STÁVAJÍCÍ ZDIVO
-  BOURANÉ KONSTRUKCE



zodp. projektant: ing. Michal Slavík Ve vilkách 133/11, Útěchov, 644 00 Brno			
vypracoval: Richard Slavík r.slavik@post.cz +420 774 444 314			
investor: Statutární město Brno, MČ Brno - Starý Lískovec			
k. ú. Starý Lískovec, parcelní číslo 2435			
Název akce: Inovace materiálních podmínek pro rozvoj přírodovědné, informační a technické gramotnosti žáků ZŠ Bosonožská			
obsah: Kabinet - 43 - bourání			část: stavební
datum: leden 2024	účel: PDPS	měřítko: 1 : 50	výkres číslo: D3