

LEGENDA SYMBOLŮ:	
	ROZVADĚČ
	VZESTUPNÉ VEDENÍ
	SESTUPNÉ VEDENÍ
	PROSTOR S UZEMNĚNÍM
	VYPÍNAČ č.1
	VYPÍNAČ č.2
	PŘEPÍNAČ SÉRIOVÝ č.5
	PŘEPÍNAČ STŘÍDAVÝ č.6
	PŘEPÍNAČ č.5A (1+6)
	PŘEPÍNAČ DVOJITÝ STŘÍDAVÝ č.5B (6+6)
	TLAČÍTKO
	DVOJITÉ TLAČÍTKO
	ZÁSUVKA 24V
	ZÁSUVKA 230V
	ZÁSUVKA 230V S PŘEP. OCHRANOU
	ZÁSUVKA 230V DVOJITÁ
	ZÁSUVKA 230V DVOJITÁ S PŘEP. OCHRANOU
	ZÁSUVKA 1x RJ45
	ZÁSUVKA 2x RJ45
	SVĚTIDLO STROPNÍ (OBECNÉ)
	SVĚTIDLO NÁSTĚNNÉ (OBECNÉ)
	MOTOR STÍNĚNÍ


#### KABELOVÉ TRASY

- KABELOVÁ TRASA SILNOPROUDU V PODLAZE, STĚNÁCH A STROPU
- KABELOVÁ TRASA PRO AV - VEDENÁ VE STĚNÁCH

- SILNOPROUDÉ ROZVODY BUDOU VEDENY V DRÁŽKÁCH VEDLE CHRÁNIČEK SLABOPROUDU ODDĚLENÉ BEZPEČNOU VZDÁLENOSTÍ

#### TABULKA NÁROKOVANÝCH KABELOVÝCH TRAS

ZNAK	PRVEK	POČET	DOPORUČENÝ ROZMĚR	POPIS VEDENÍ TRASY
KT1	CHRÁNIČKA	3	VNITŘNÍ Ø32mm	Z KATEDRY POD SKŘÍŇKAMI PŘES PROTAHOVACÍ KRABICI NAPŘ. KT250 VE STĚNĚ U PODLAHY ZA INTERAKTIVNÍ ZOBRAZOVAČ DO PĚTINÁSODBNÉ INSTALAČNÍ KRABICE NAPŘ. KP64/5 (2x CHRÁNIČKA PRO AV, 1x CHRÁNIČKA PRO DATA)
KT2	CHRÁNIČKA	2	VNITŘNÍ Ø32mm	Z KATEDRY POD SKŘÍŇKAMI PŘES PROTAHOVACÍ KRABICI NAPŘ. KT250 VE STĚNĚ U PODLAHY DO PODRUŽNÉHO ROZVADĚČE RD37
KT3	CHRÁNIČKA	1	VNITŘNÍ Ø20mm	Z PĚTINÁSODBNÉ INSTALAČNÍ KRABICE NAPŘ. KP64/5 ZA INTERAKTIVNÍM ZOBRAZOVAČEM K ACCESS POINTU POD STROPEM
KT4	-	-	-	Z VOLNĚ V PROTSTORU SOKLU POD SKŘÍŇKAMI A KATEDROU PRO CHRÁNIČKY Z PROTAHOVACÍ KRABICE POPSANÉ VÝŠE V KT1-KT3

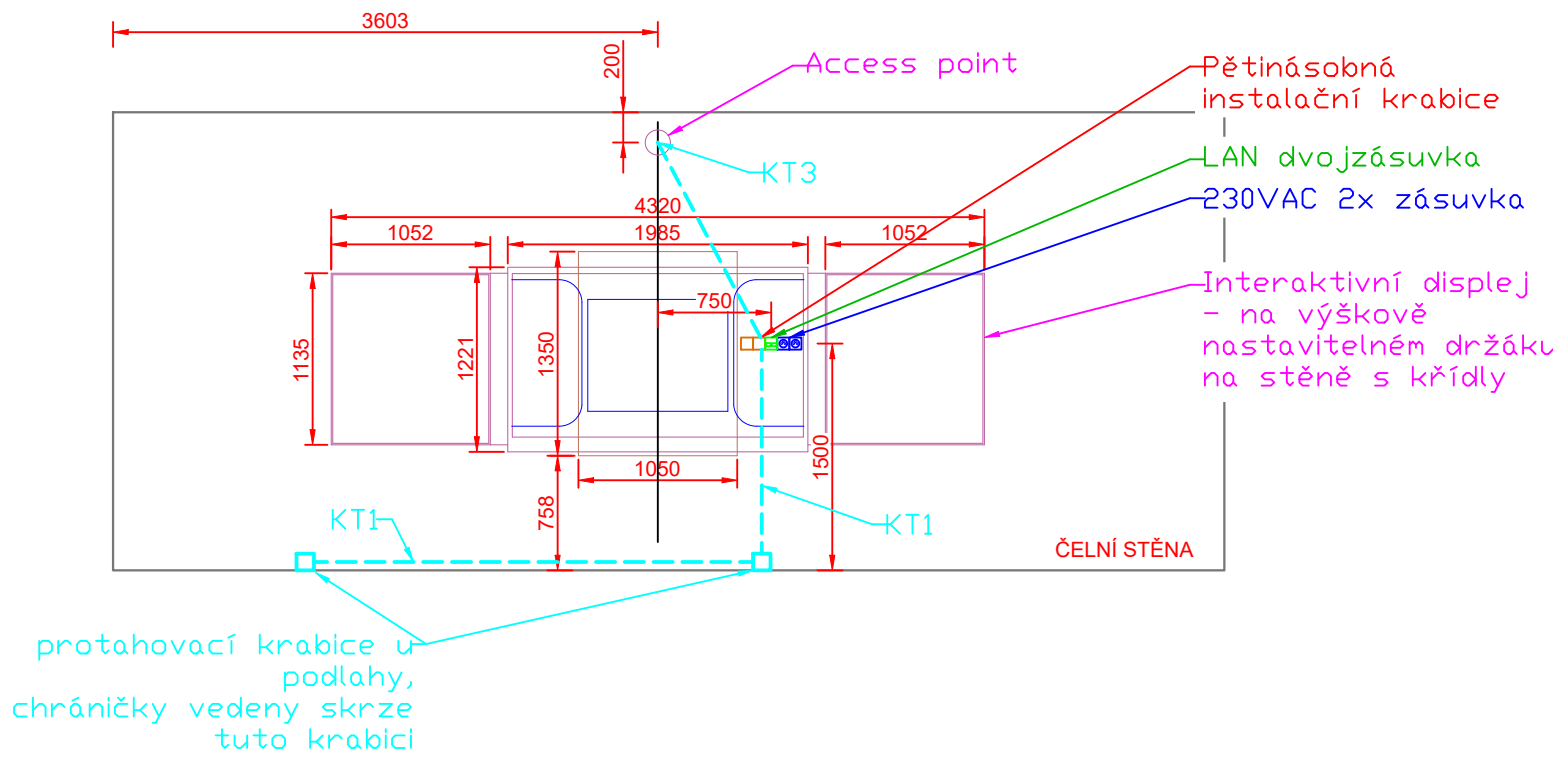

PROJEKTANT:	Ing. Radek MIČÁNEK tel: +420 602 577 885 mail: radek@acmont.cz	GENERALNÍ PROJEKTANT:	Ing. Radek MIČÁNEK Neumannova 54 602 00 Brno IČO: 670 48 471 DIČ: CZ 660 517 0660	VÝTISK ČÍSLO:
HIP:	Ing. Vojtěch LIPOVSKÝ	INVESTOR:	Statutární město Brno, MČ Brno - Starý Lískovec	
MÍSTO STAVBY:	k.ú. Starý Lískovec, parcelní číslo 2435			
NÁZEV AKCE:	Inovace materiálních podmínek pro rozvoj přírodovědné, informační a technické gramotnosti žáků ZŠ Bosonožská			
OBJEKT:	Družina - 37			
NÁZEV VÝKRESU:	ELEKTRICKÉ ROZVODY			
		STUPEŇ PROJEKTU :	PDP5	
		ZAK. ČÍSLO :		
		DATUM :	leden 2024	
		FORMÁT :	A2	
		MĚŘÍTKO :	1:50	
		ČVVKRESU:	D1.9.02	