


POZNÁMKY

V případě rozporu mezi stavební částí a projektem profesí, i v případě jakýchkoliv dalších nejasností je nutné kontaktovat GP.

- Pozn. 1. Bude provedeno vyrovnaní podlahy samonivelační stěrkou s minimální pevností 20 MPa
Pozn. 2. Bude provedeno zednické zapravení omítek po bouracích a zednických pracích
Pozn. 3. Bude provedeno připojení zařizovacích předmětů - umyvadlo s umyvadlovou baterií (dodávají nábytkáři spolu se skříňkou)
Pozn. 4. Bude provedena montáž dveřních křidel včetně kování - 1 ks
Pozn. 5. Bude proveden nátěr stávající zárubně
Pozn. 6. Bude proveden nátěr topných těles včetně potrubí
Pozn. 7. Bude provedena celoplošná stěrka a výmalba stěn
Pozn. 8. Bude provedeno nalepení PVC se stupněm zátěže 34 včetně soklů a lišt
Pozn. 9. Bude provedena montáž revizních dvířek 300/300 - 1 ks

OBECNÉ POZNÁMKY K REALIZACI


- umístění revizních dvířek koordinovat se spárořezy
- u dodávaných výrobků, jako například oken, dveří, stínící techniky apod, je nutno si před zadáním do výroby zaměřit skutečné rozměry otvoru
- veškeré odchylky od prováděcího projektu budou řešeny s projektantem a TDI, záznam bude proveden do stavebního deníku
- v průběhu stavby budou prováděny řádné kontroly zakrývaných částí, záznam bude proveden do stavebního deníku
- provedené konstrukce budou při dodání, montáži a následně po montáži do doby předání díla vhodně chráněny v souladu s technologickými požadavky výrobce, zásadně budou chráněny proti poškození z pohledových stran
- dodavatel přebírá veškerou zodpovědnost za svou technickou koncepci výpočty, rozměry a za následky z nich plynoucí
- dodavatel je povinen při případném zjištění nejasností informovat GP a dojasnit veškeré nesrovnalosti
- tato dokumentace je zpracována v rozsahu prováděcí dokumentace a nenahrazuje dílenskou dokumentaci

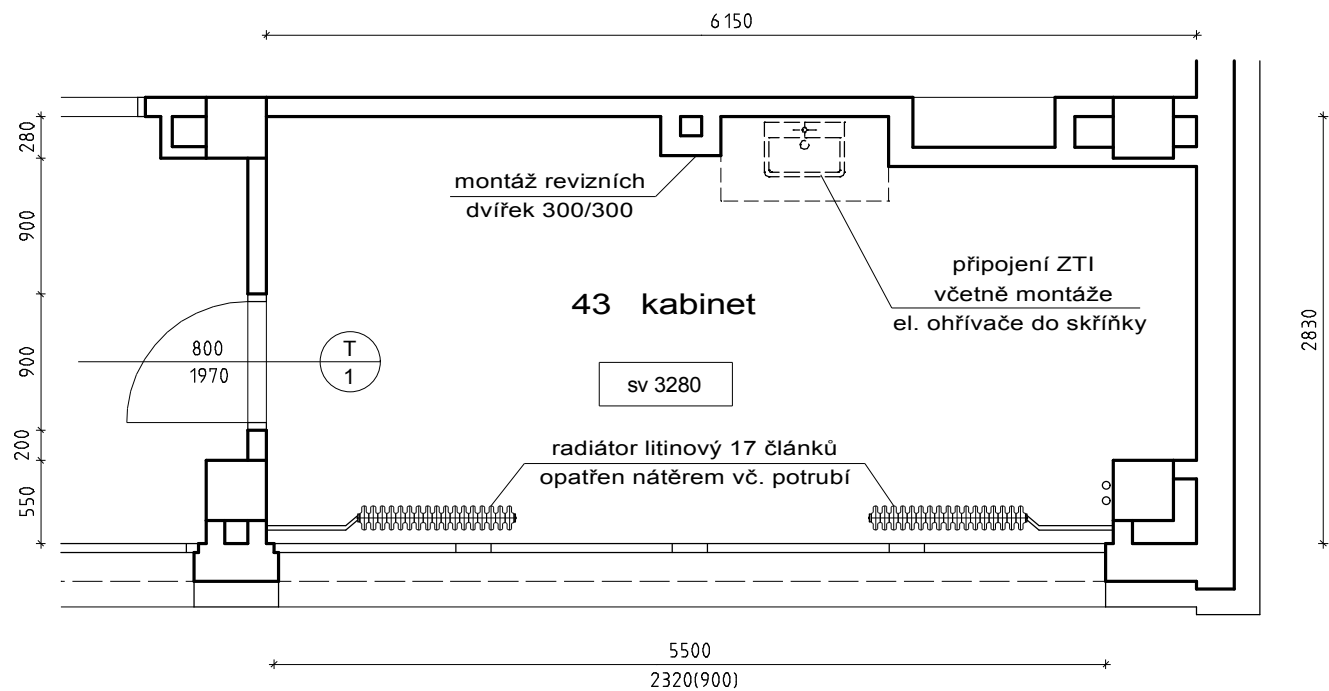

LEGENDA

- STÁVAJÍCÍ ZDIVO
- PŘÍČKOVKY
- SDK KONSTRUKCE
- MINERÁLNÍ PODHLED

D - 2.n.p.

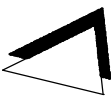

zodp. projektant: ing. Michal Slavík		Ve vilkách 133/11, Útěchov, 644 00 Brno	
vypracoval: Richard Slavík		r.slavik@post.cz +420 774 444 314	
investor: Statutární město Brno, MČ Brno - Starý Lískovec			
k. ú. Starý Lískovec, parcelní číslo 2435			
Název akce: Inovace materiálních podmínek pro rozvoj přírodovědné, informační a technické gramotnosti žáků ZŠ Bosonožská			
obsah: Kabinet - 43		část: stavební	
datum: leden 2024	účel: PDPS	měřítko: 1 : 50	výkres číslo: D13