

LEGENDA SYMBOLŮ:

	ROZVADĚČ
	VZESTUPNÉ VEDENÍ
	SESTUPNÉ VEDENÍ
	PROSTOR S UZEMNĚNÍM
	VYPÍNAČ č.1
	VYPÍNAČ č.2
	PŘEPÍNAČ SÉRIOVÝ č.5
	PŘEPÍNAČ STŘEDAVÝ č.6
	PŘEPÍNAČ č.5A (1+6)
	PŘEPÍNAČ DVOJITÝ STŘEDAVÝ č.5B (6+6)
	TLAČÍTKO
	DVOJITÉ TLAČÍTKO
	ZÁSUVKA 24V
	ZÁSUVKA 230V
	ZÁSUVKA 230V S PŘEP. OCHRANOU
	ZÁSUVKA 230V DVOJITÁ
	ZÁSUVKA 230V DVOJITÁ S PŘEP. OCHRANOU
	ZÁSUVKA 1x RJ45
	ZÁSUVKA 2x RJ45
	SVÍTIDLO STROPNÍ (OBECNÉ)
	SVÍTIDLO NÁSTĚNNÉ (OBECNÉ)
	MOTOR STÍNĚNÍ


KABELOVÉ TRASY

- KABELOVÁ TRASA SILNOPROUDU V PODLAZE, STĚNÁCH A STROPU
- KABELOVÁ TRASA PRO AV - VEDENÁ VE STĚNÁCH

- SILNOPROUDÉ ROZVODY BUDOU VEDENY V DRAŽKÁCH VEDLE CHRÁNIČEK SLABOPROUDU ODDĚLENÉ BEZPEČNOU VZDALENOSTÍ
- CHRÁNIČKY BUDOU VEDENY V DRAŽKÁCH

TABULKA NÁROKOVANÝCH KABELOVÝCH TRAS

ZNAK	PRVEK	POČET	DOPORUČENÝ ROZMĚR	POPIS VEDENÍ TRASY
KT1	CHRÁNIČKA	3	VNITŘNÍ Ø32mm	Z KATEDRY POD SKŘÍNKAMI PŘES PROTAHOVACÍ KRABICI NAPŘ. KT250 VE STĚNĚ U PODLAHY ZA INTERAKTIVNÍ ZOBRAZOVAČ DO PĚTINÁSODBNĚ INSTALAČNÍ KRABICE NAPŘ. KP64/5 (2x CHRÁNIČKA PRO AV, 1x CHRÁNIČKA PRO DATA)
KT2	CHRÁNIČKA	2	VNITŘNÍ Ø32mm	Z KATEDRY POD SKŘÍNKAMI PŘES PROTAHOVACÍ KRABICI NAPŘ. KT250 VE STĚNĚ U PODLAHY DO PODRUŽNEHO ROZVADĚČE RU45
KT3	CHRÁNIČKA	1	VNITŘNÍ Ø20mm	Z KATEDRY POD SKŘÍNKAMI PŘES PROTAHOVACÍ KRABICI NAPŘ. KT250 VE STĚNĚ U PODLAHY ZA INTERAKTIVNÍM ZOBRAZOVAČEM K ACCESS POINTU POD STROPEM
KT4	-	-	-	Z VOLNĚ V PROSTORU SOKLU POD SKŘÍNKAMI A KATEDROU PRO CHRÁNIČKY Z PROTAHOVACÍ KRABICE POPSANÉ VÝŠE V KT1-KT3

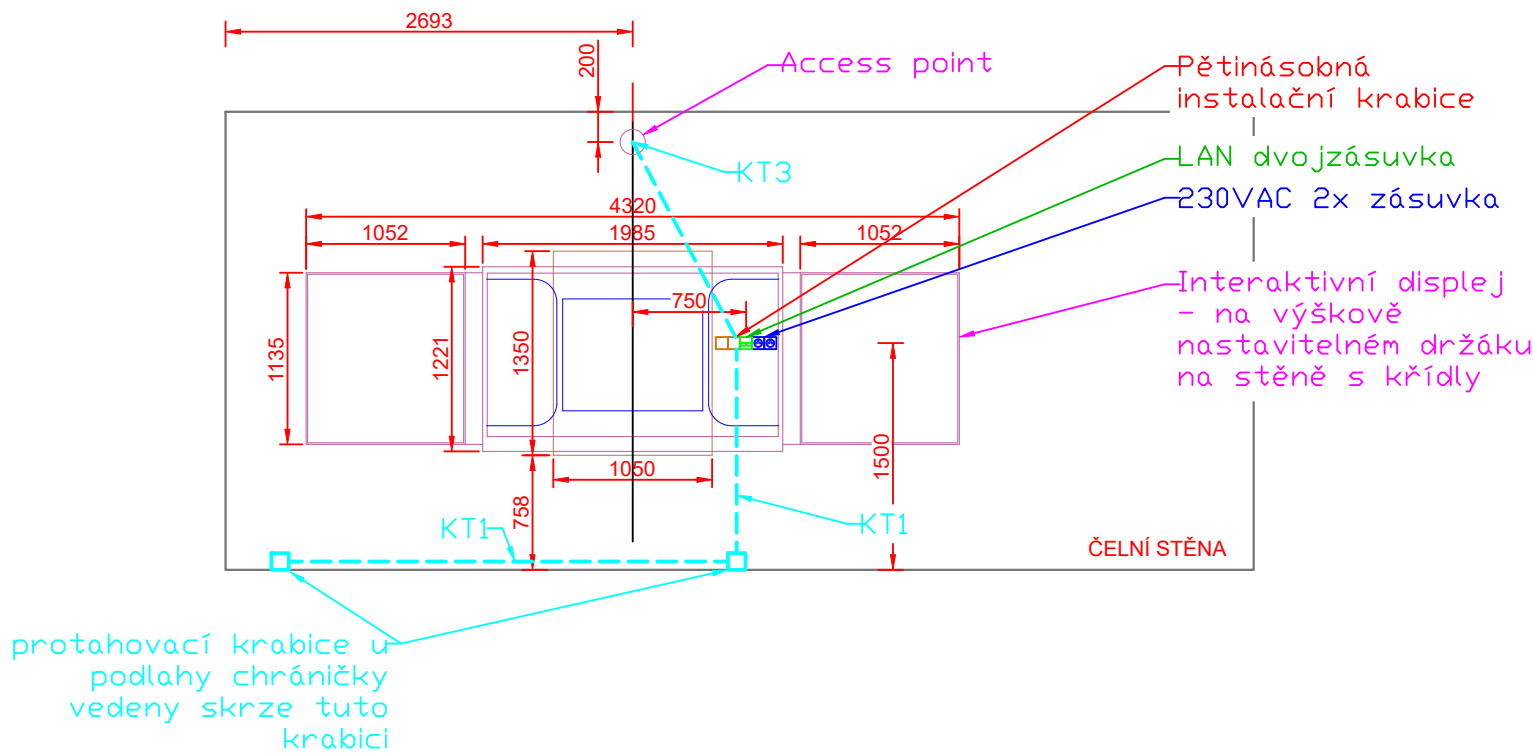

PROJEKTANT:	Ing. Radek MIČÁNEK tel: +420 602 577 885 mail: radek@acmont.cz	GENERALNÍ PROJEKTANT:	VÝTISK ČÍSLO:
HIP:	Ing. Vojtěch LIPOVSKÝ		
INVESTOR:	Statutární město Brno, MČ Brno - Starý Lískovec	Ing. Radek MIČÁNEK Neumannova 54 602 00 Brno	
MÍSTO STAVBY:	k.ú. Starý Lískovec, parcelní číslo 2435	IČO: 670 48 471 DIČ: CZ 660 517 0660	
NÁZEV AKCE:	Inovace materiálních podmínek pro rozvoj přírodovědné, informační a technické gramotnosti žáků ZŠ Bosonožská	STUPEŇ PROJEKTU :	PDP5
OBJEKT	Matematika - 45	ZAK. ČÍSLO :	
NÁZEV VÝKRESU	ELEKTRICKÉ ROZVODY	DATUM :	leden 2024
		FORMÁT :	A2
		MĚŘÍTKO :	1:50
		ČVVKRESU	D1:9:10