
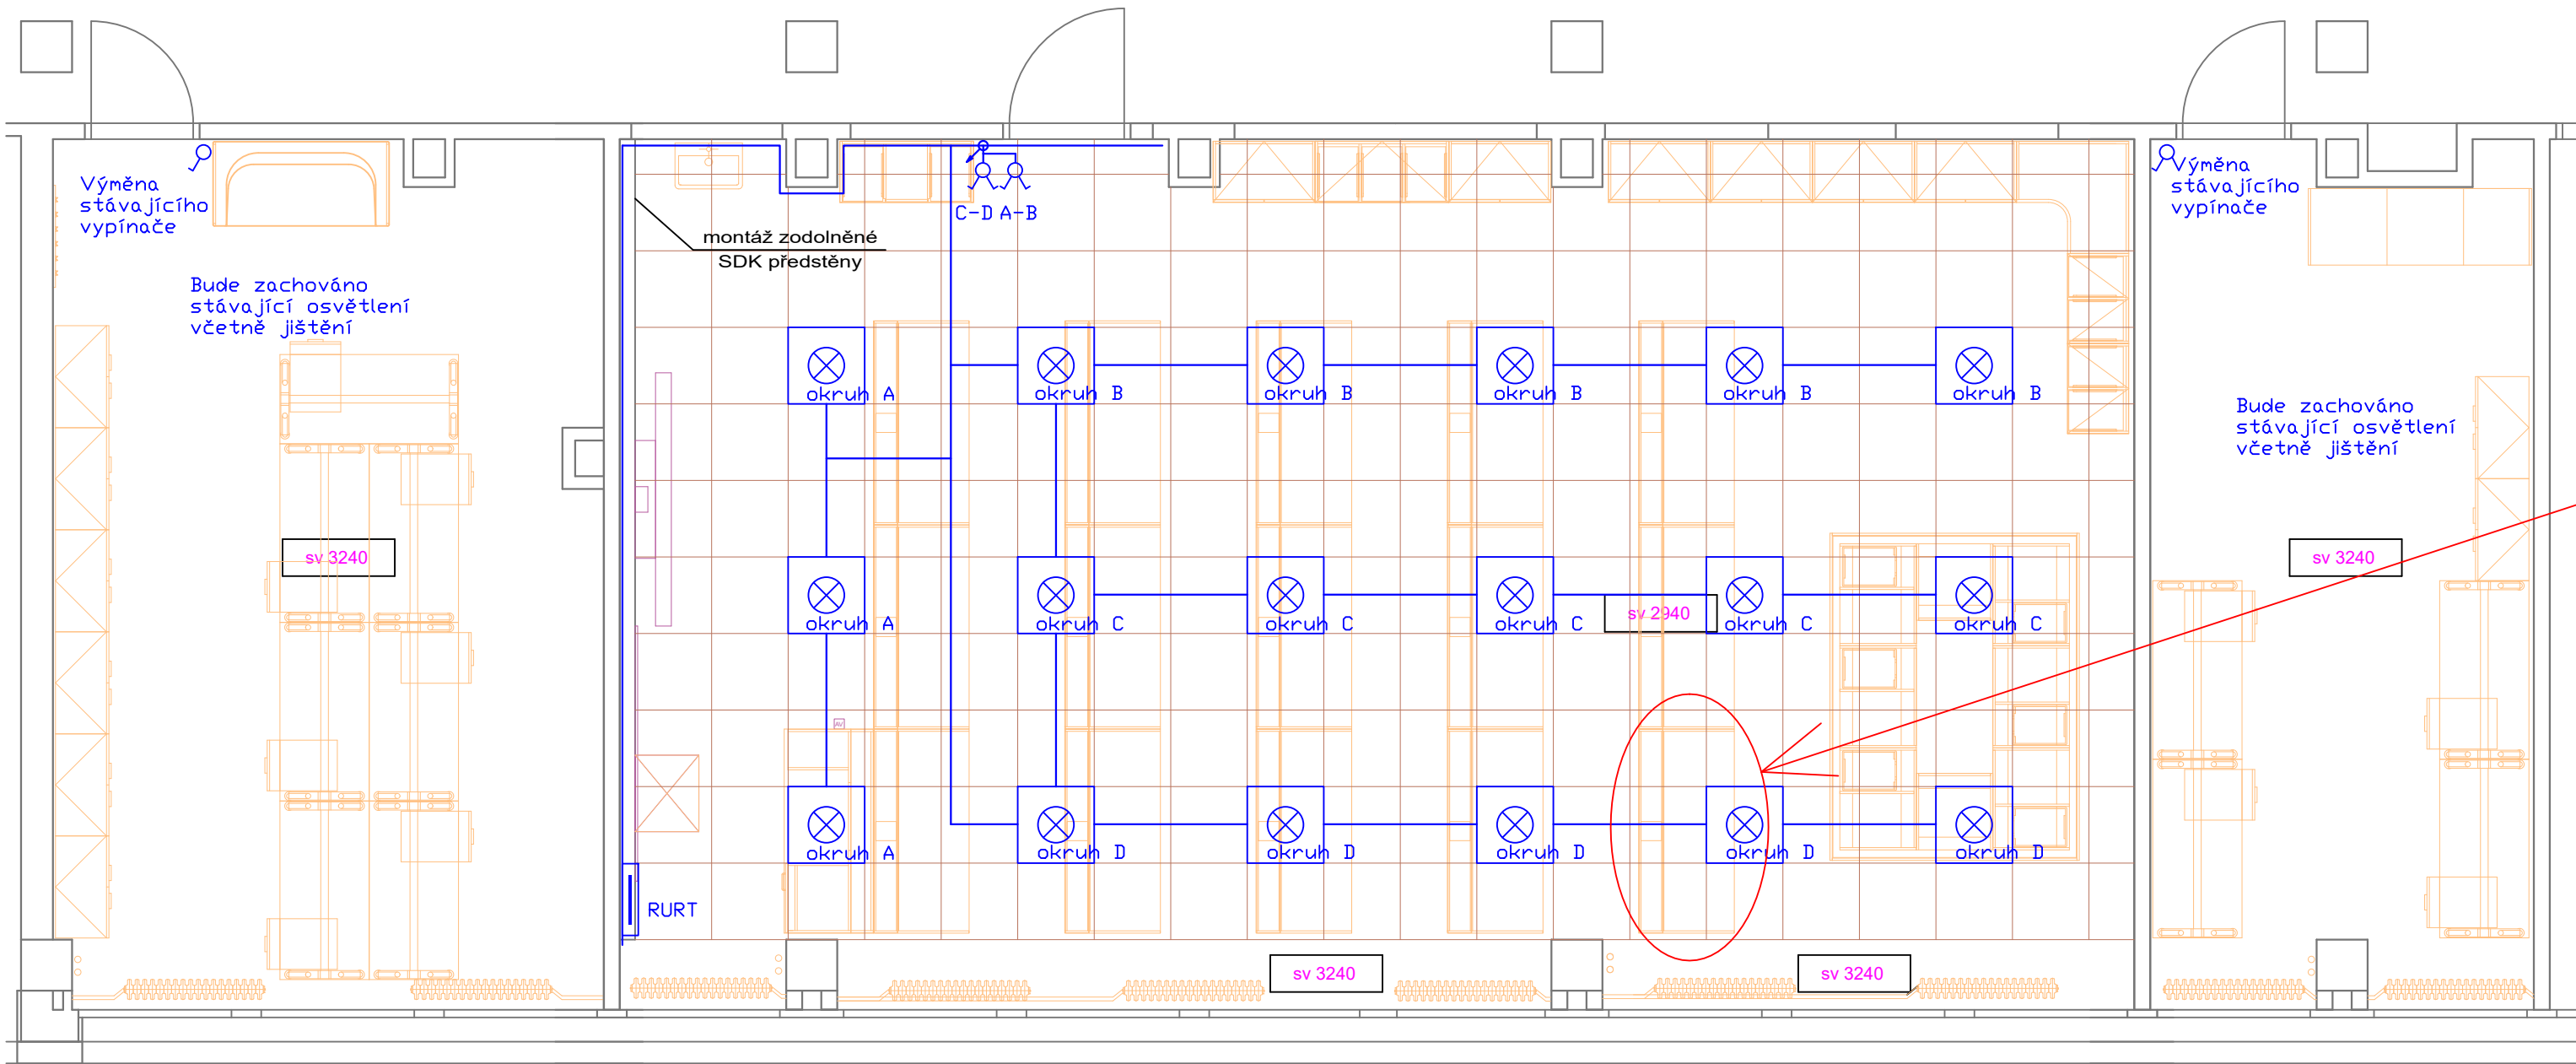


LEGENDA SYMBOLŮ:

	ROZVADĚČ
	VZESTUPNÉ VEDENÍ
	SESTUPNÉ VEDENÍ
	PROSTOR S UZEMNĚNÍM
	VYPÍNAČ č.1
	VYPÍNAČ č.2
	PŘEPÍNAČ SÉRIOVÝ č.5
	PŘEPÍNAČ STŘÍDAVÝ č.6
	PŘEPÍNAČ č.5A (1+6)
	PŘEPÍNAČ DVOJITÝ STŘÍDAVÝ č.5B (6+6)
	TLAČÍTKO
	DVOJITÉ TLAČÍTKO
	ZÁSUVKA 24V
	ZÁSUVKA 230V
	ZÁSUVKA 230V S PŘEP. OCHRANOU
	ZÁSUVKA 230V DVOJITÁ
	ZÁSUVKA 230V DVOJITÁ S PŘEP. OCHRANOU
	ZÁSUVKA 1x RJ45
	ZÁSUVKA 2x RJ45
	SVÍTIDLO STROPNÍ (OBECNĚ)
	SVÍTIDLO NÁSTĚNNÉ (OBECNĚ)
	MOTOR STÍNĚNÍ

PROSTOR PRO VÝVODY Z PODLAHY
VE STOLE STUDENTSKÉHO
PRACOVÍŠTĚ

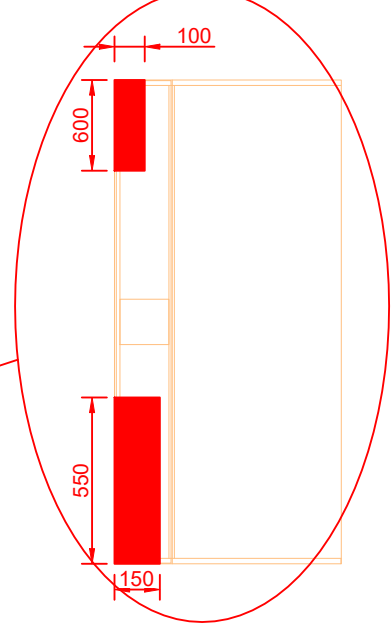

PROJEKTANT:	Ing. Radek MIČÁNEK tel: +420 602 577 885 mail: radek@acmont.cz	GENERALNÍ PROJEKTANT:	Ing. Radek MIČÁNEK Neumannova 54 IČO: 670 48 471 602 00 Brno DIČ: CZ 660 517 0660	VÝTISK ČÍSLO:
HIP:	Ing. Vojtěch LIPOVSKÝ			
INVESTOR:	Statutární město Brno, MČ Brno - Starý Lískovec			
MÍSTO STAVBY:	k.ú. Starý Lískovec, parcelní číslo 2435			
NÁZEV AKCE:	Inovace materiálních podmínek pro rozvoj přírodovědné, informační a technické gramotnosti žáků ZŠ Bosonožská			
OBJEKT	Robotika, kabinet robotiky a kabinet matematiky			
NÁZEV VÝKRESU	SVĚTELNÉ ROZVODY			
		STUPEŇ PROJEKTU :	PDPS	
		ZAK. ČÍSLO :		
		DATUM :	leden 2024	
		FORMÁT :	A2	
		MĚŘÍTKO :	1:50	
		ČVVKRESU :	D1.9.17	