


# Výkaz požárních rolet SO06

Označení í typu	Popis	Šířka	Výška	Počet	Požární odolnost	Poznám ka
POR4	Textilní požární roleta	5567	2300	1		napojení na EPS

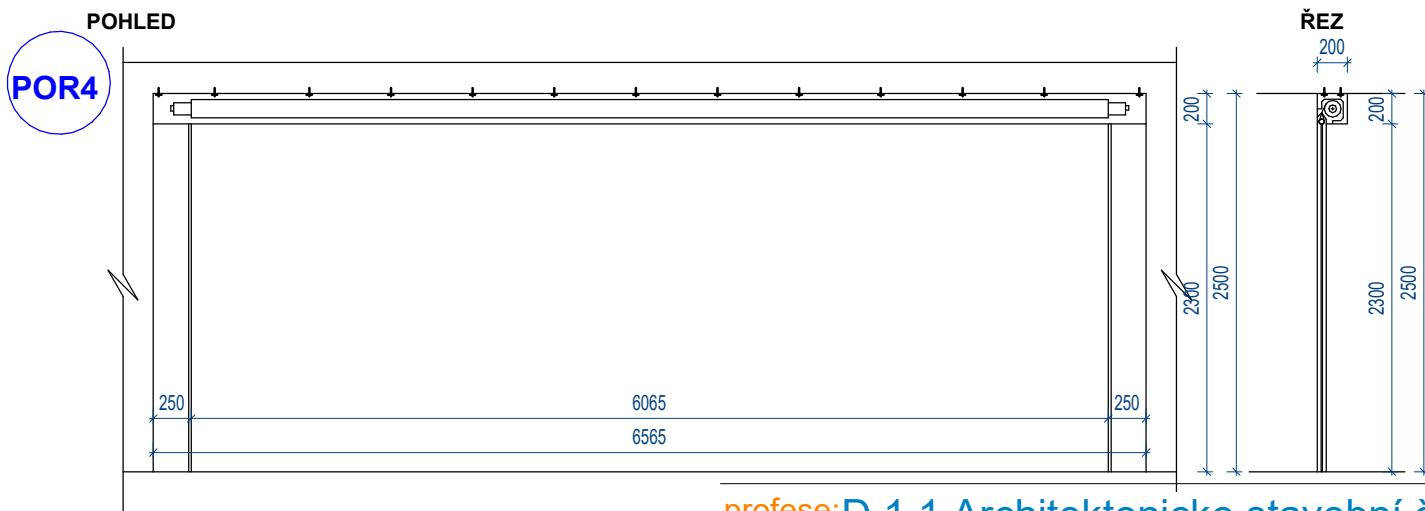

profese: [D.1.1 Architektonicko stavební část](#)

Projektant profese: **MR Design CZ, s.r.o.**

Nábřeží SPB 457/30, 708 00 Ostrava-Poruba

zodp. projektant: Roman Diehel

vypracoval: Roman Diehel

Ing. Hana Graňáková

## POPIS POŽÁRNÍCH ROLET POR4

Textilní roletový požární uzávěr  
požární odolnost EW30 DP1  
požární odolná textilie tl. 0,7 mm vyztužená nerezovými drátky  
s povrchovým nátěrem  
a hliníkovou reflexní vrstvou (fólií) pro zvýšení požární odolnosti  
stropní navíjecí box- rozměr: 200x200 mm  
ovládání pomocí trubkového motoru 230V  
rychlost uzavírání rolety je 100 mm/s  
ocelové prvky vyrobeny z pozinkovaného plechu

## ZHOTOVITEL



**MR Design CZ, s.r.o.**

projekční kancelář

Nábřeží SPB 457/30

708 00 Ostrava Poruba

tel. : 605 258 711

**OBJEDNATEL :** Statutární město Brno  
Dominikánské náměstí 196/1,  
602 00 Brno



**STUPEŇ PD:** Dokumentace pro provádění stavby

**NÁZEV PROJEKTU:**

**SO06 SJEZD Tuřany-Holásky- projektová dokumentace  
a autorský dozor**

k.ú. Holásky, p.č.: 2364/1, 2365/1, 2365/2, 2367,2368,2369,2370,2371, 2372/1

**NÁZEV VÝKRESU:**

**Výkaz rolet**

**DATUM:** 12/2023

**MĚŘÍTKO:** Jak je  
ukázáno

**FORMÁT:** A4

**Č. VÝKRESU:** **D.1.1.07**

## Poznámka

Dokumentace pro provádění stavby dle přílohy  
č. 13 k vyhlášce č. 499/2006 Sb., (novela 2018)  
nenahrazuje realizační a dílenskou dokumentaci,  
kterou je povinen zpracovat dodavatel stavby.

Dodavatel stavby je povinen veškeré stavební úpravy  
včetně rozměrů a počtu prvků konfrontovat se skutečným  
stavem stavby. Dodavatel stavby je povinen mezi sebou  
jednotlivé profese včetně požárního řešení koordinovat-  
např. drážky pro instalace, prostupy pro instalace...,  
především VZT, ZTI, Elektroinstalace atd....  
jedná se především o veškeré prostupy ŽB konstrukcemi!!

Veškeré stavební práce budou prováděny dle technologických  
postupů použitých materiálů.  
Technické specifikace jednotlivých materiálů nebo výrobků  
jsou uvedeny v knize specifikací.