

TDI UL. K JEZERŮM - VÝMLATIŠTĚ

SO 801 SADOVÉ ÚPRAVY

SPECIFIKACE ROSTLINNÉHO MATERIÁLU		rovně	svah
		KS	KS
okrasné alejové stromy			
1	Sophora japonica 'Princeton Upright'	24	
zapěstované keře (vícekmeny)			
10	Amelanchier lamarckii	24	

RODINNÉ BYDLENÍ + DPS + MŠ,
BRNO - TUŘANY - HOLÁSKY.


SO 15 SADOVÉ ÚPRAVY

SPECIFIKACE ROSTLINNÉHO MATERIÁLU		rovně	svah
		KS	KS
okrasné alejové stromy			
1	Sophora japonica 'Princeton Upright'	7	
2	Acer campestre	6	
3	Fraxinus angustifolia 'Raywood'	8	
4	Prunus avium 'Plena'	5	
5	Pyrus calleryana 'Chanticleer'	6	
6	Platanus acerifolia 'Huisen'	4	
7	Tilia tomentosa	1	
tvarovaný živý plot (2 ks/bm)		800 m	
9	Carpinus betulus - zapěstovaný keř s průběžným hlavním kmínkem - výška 150 cm		

LEGENDA

-  výsadba solitérního keře
-  výsadba zapěstovaného keřrostromu
-  tvarovaný živý plot
-  trvalkové záhony
-  trávnikové plochy
-  trávnikové plochy

ZODPOVĚDNÝ PROJEKTANT		RAZÍTKO, PODPIS	
Ing. arch. Pavel Pekár ulice Coupkových 4, 624 00 Brno gsm : +420 606 268 954 email: pekar@pparch.cz			
OBJEDNATEL		Statutární město Brno Dominikánské náměstí 196/1, 602 00 Brno	
ZHOTOVITEL		P.P. Architects s.r.o. Slovinská 29, 612 00 Brno	
NÁZEV AKCE		DATUM STUPEŇ	10/2019 DUR
		FORMÁT ČÍSLO PARÉ	A4
ČÁST		D DOKUMENTACE OBJEKTŮ	
ZPRACOVATEL ČÁSTI	Dílňa pro zahradní architekturu, Veseláská 66 , 637 00 Brno, IČO: 70427143	OZN. OBJEKTU	PROJEKTOVÁ ČÁST
VYPRACOVAL	Ing. Marek Holan, č.autorizace 4658, gsm: 723 086 187, holan.marek@seznam.cz	SO 15	D.1
PROJEKTOVÁ ČÁST	SO 15 - Sadové úpravy		
NÁZEV PŘÍLOHY	SITUACE SADOVÝCH ÚPRAV	MĚŘÍTKO	ČÍSLO VÝKRESU D.1.15.02

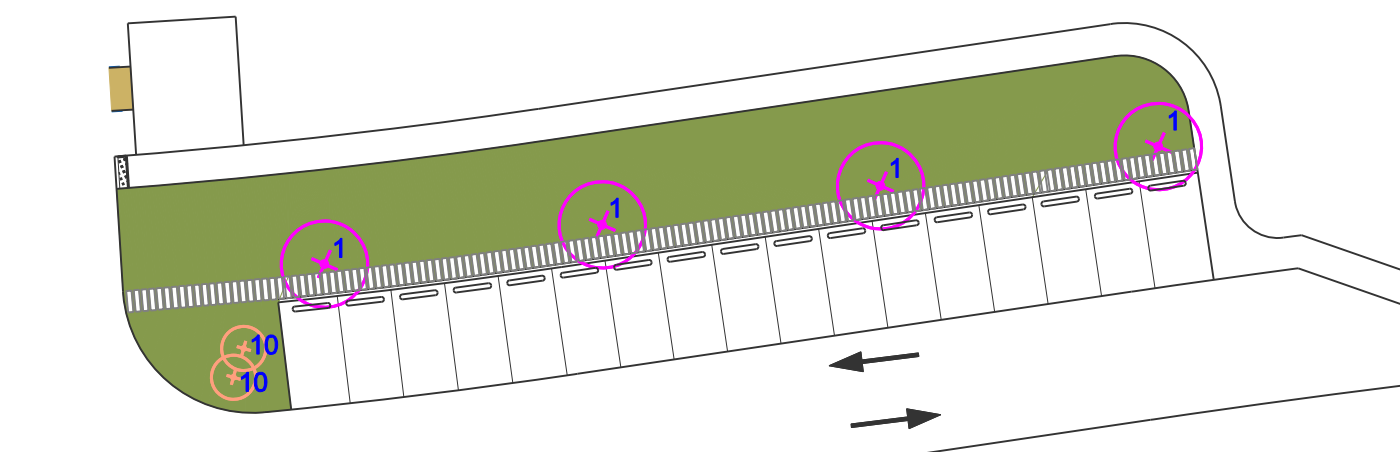

TDI UL. K JEZERŮM - VÝMLATIŠTĚ