LEGENDA SO06 - SJEZD DO GARÁŽÍ

SO 06 SJEZD DO GARÁŽÍ

B SVÍTIDLO LED – prachotěsné svítidlo BS100LED – 7000lm 53W, IP65 IP65, 4000K, Nástěnné/stropní svítidlo.

pro SV PIR čidlo pro osvětlení

1. samostatné měření Město Brno — CXKH-R 5x2,5 do R-SP0- V TR PVC 25
2. samostatné měření společné — CXKH-R 5x2,5 do R-SP0- V TR PVC 25 / CXKH-R 5x2,5 do R-SP0- V TR PVC 25
3. samostatné měření rodinné bydlení — CXKH-R 5x2,5 do R-SP- V TR PVC 25 / CXKH-R 5x2,5 do R-SP0,R-SP- V TR PVC 25

CXKH-V 5x2,5 do R-SP0- V TR PVC 25
Nouzové svítidlo piktogram dolu
CXKH-V 5x2,5 do R-SP0- V TR PVC 25
Nouzové svítidlo piktogram vlevo

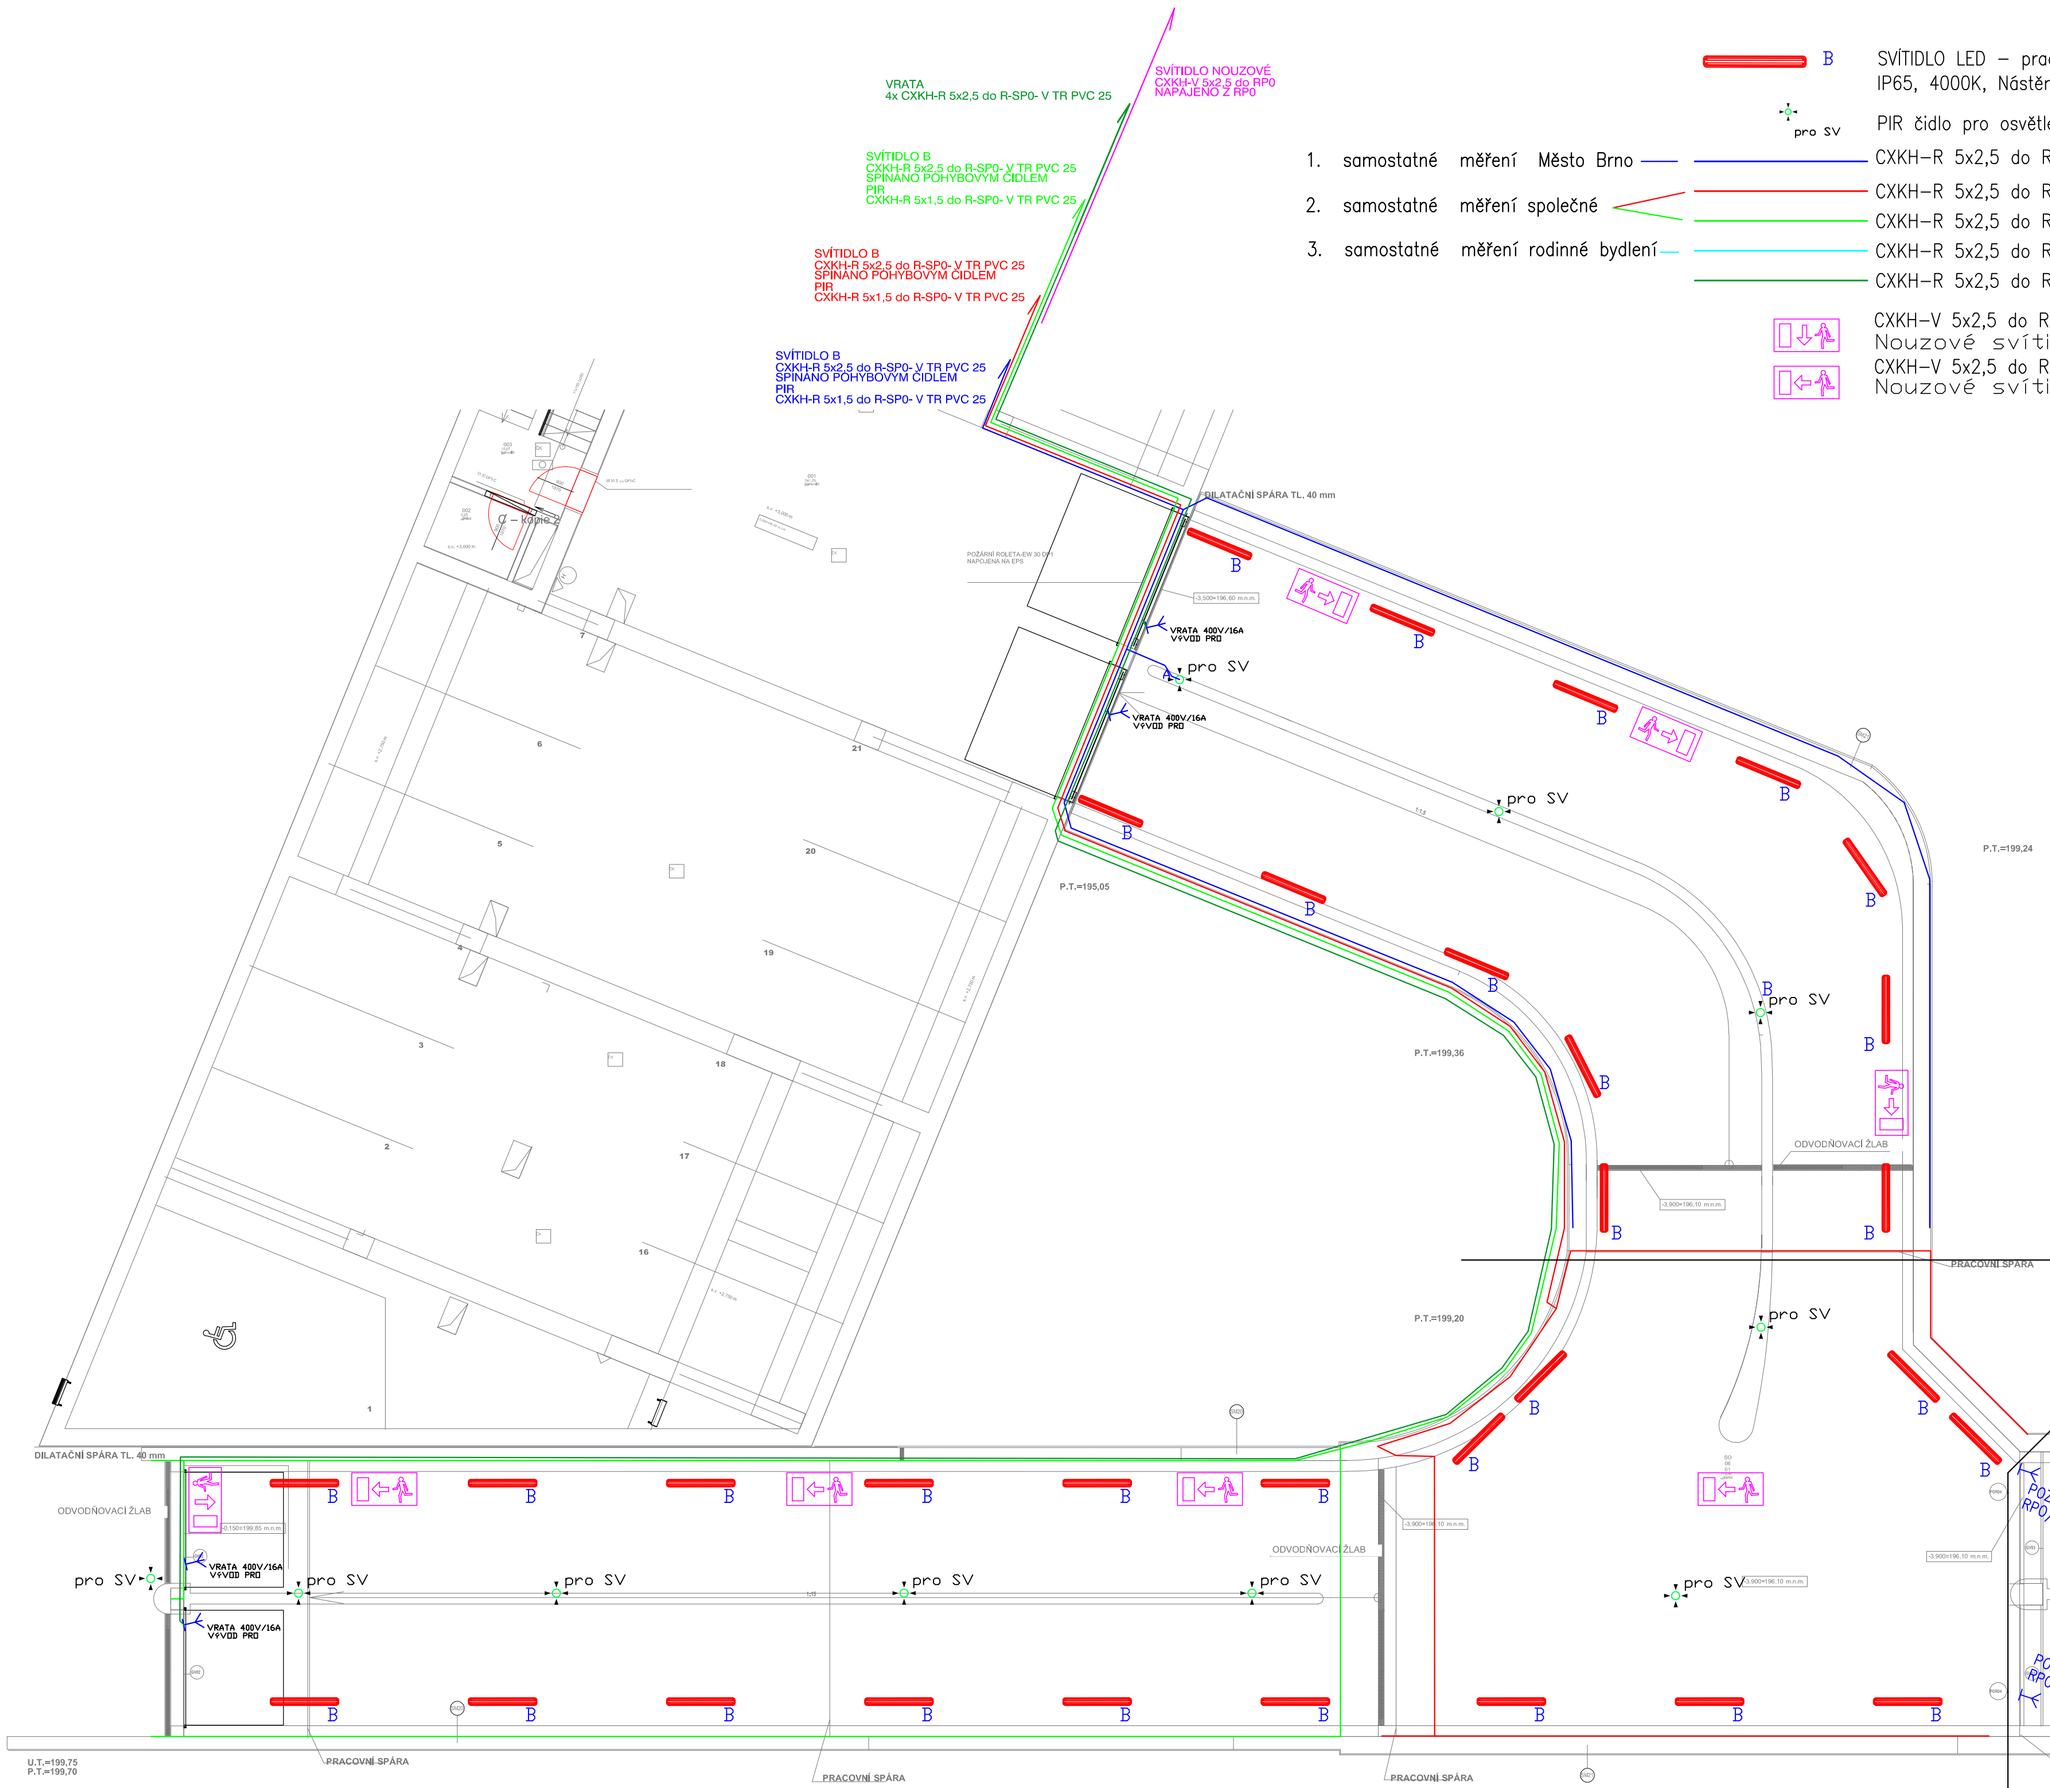

NAPÁJENO Z DSP
1. samostatné měření Město Brno

NAPÁJENO Z DSP
2. samostatné měření společné

NAPÁJENO Z DSP
2. samostatné měření společné

NAPÁJENO Z RODINNÉ BYDLENÍ
3. samostatné měření rodinné bydlení

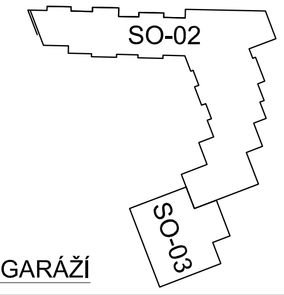

profese: SO 06 SJEZD DO GARÁŽÍ

Projektant profese:

zodp. projektant:

vypracoval:

PROJEKCE ELEKTRO
Ing. DANĚK PETR
Žilinská 1375, Ostrava - Poruba , 708 00
IČ: 747 312 97
e-mail: petr.danek2@seznam.cz

ZHOTOVITEL

MR Design CZ, s.r.o.
projekční kancelář
Nábřeží SPB 457/30
708 00 Ostrava Poruba
tel. : 605 258 711

OBJEDNATEĽ
Statutární město Brno
Dominikánské náměstí 196/1, 602 00 Brno

STUPEŇ PD Dokumentace pro provedení stavby

NÁZEV PROJEKTU
DSP A MŠ Tuřany-Holásky-projektová dokumentace a autorský dozor
k.ú. Holásky, p.č. 2367, 2368, 2369, 2370, 2371

NÁZEV VÝKRESU
SO 06 SJEZD DO GARÁŽÍ

DATUM: 01/2024	MĚŘÍTKO: 1 : 100
FORMÁT: 8xA4	Č. VÝKRESU: **D.1.4.6-02**