



SO02

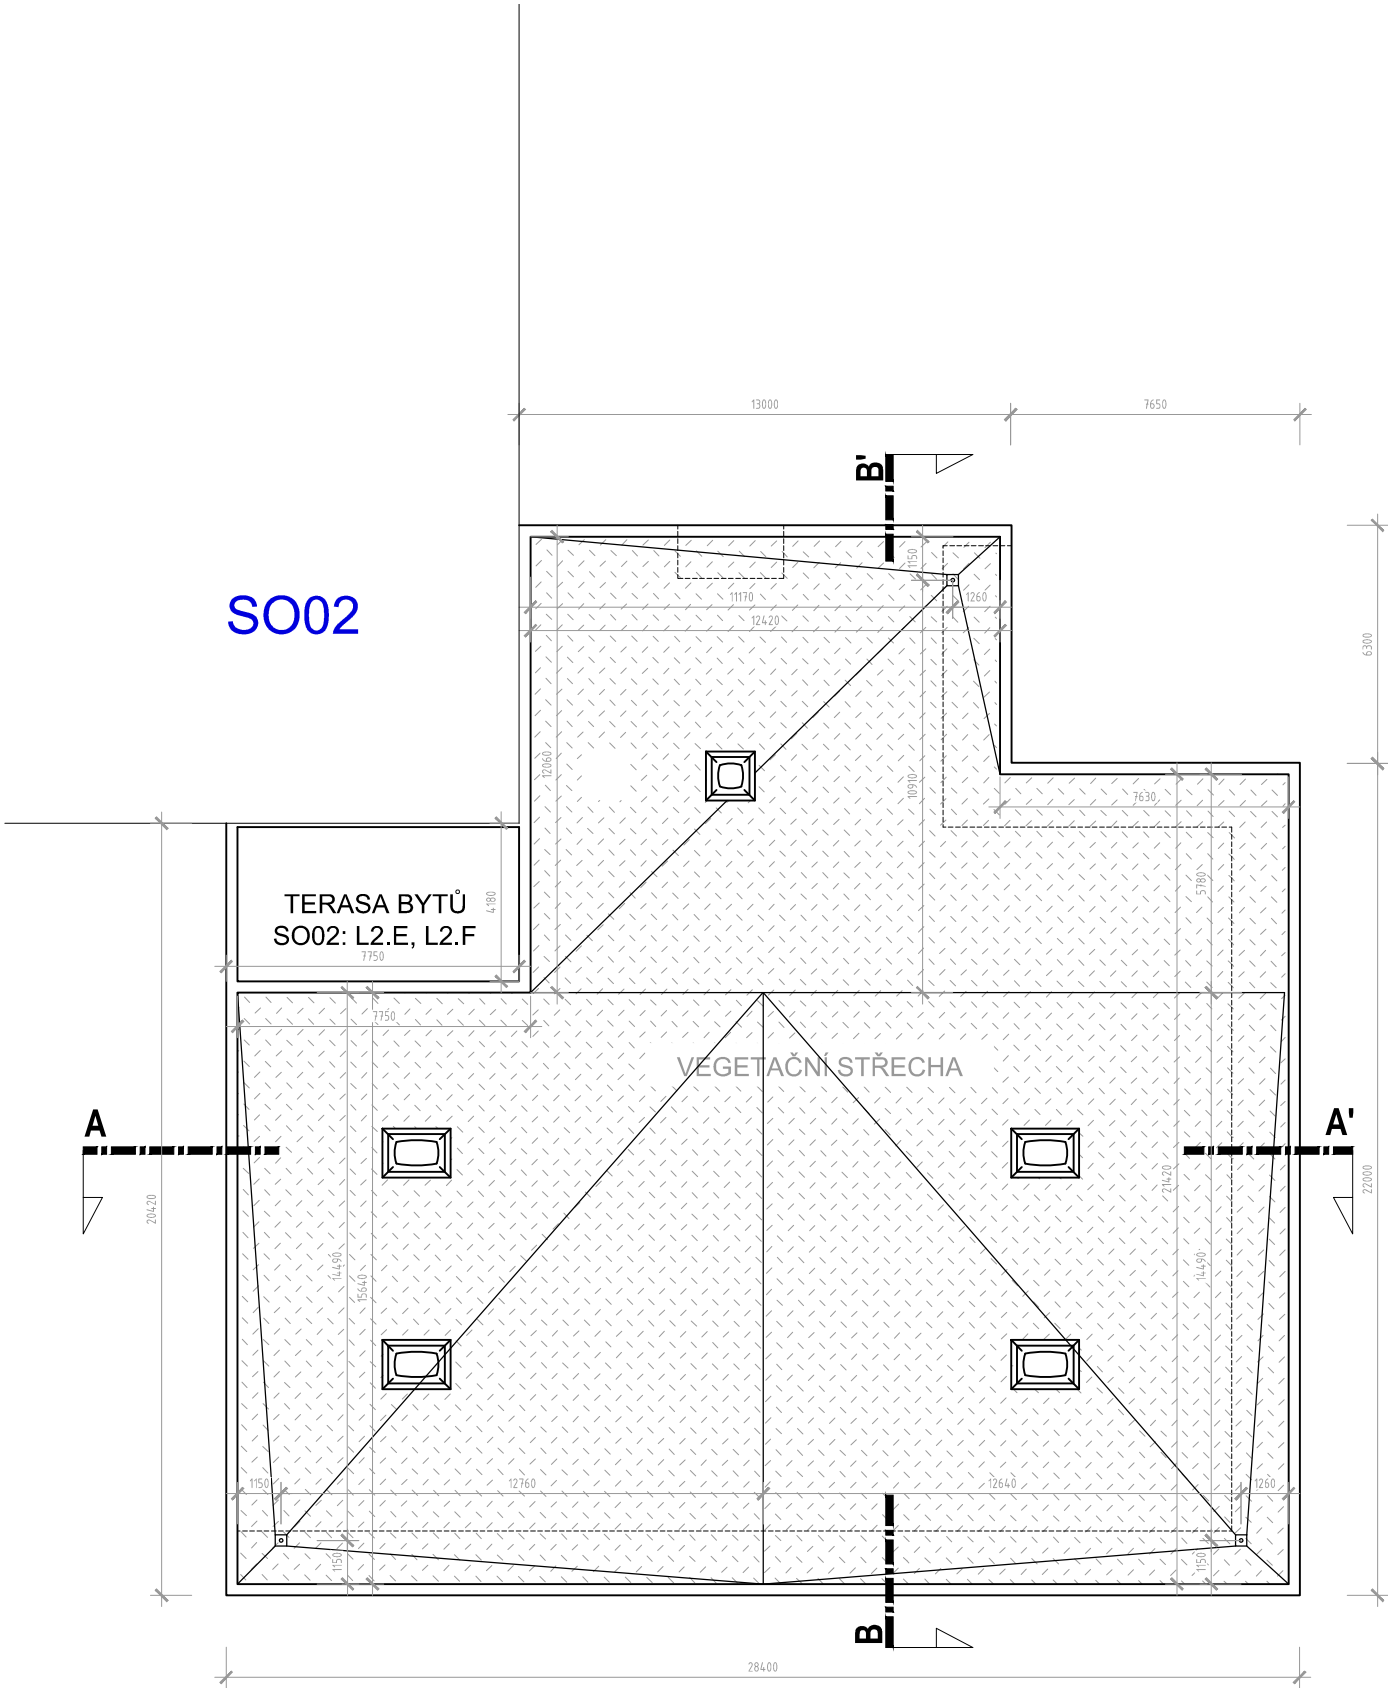


# LEGENDA MATERIÁLŮ

- VEGETAČNÍ STŘECHA
- STŘEŠNÍ SVĚTLÍKY 1x1m, 1x1,5m
- CELKOVÁ PLOCHA STŘECHY 657 m²

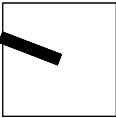

±0,000 = 199,500 m.n.m.

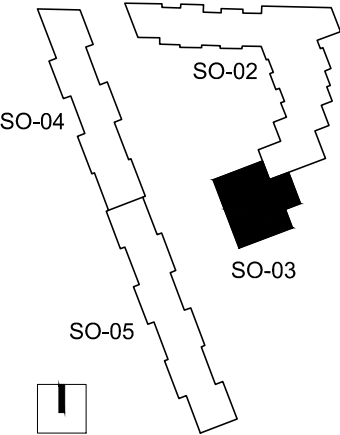

ZODPOVĚDNÝ PROJEKTANT		RAZÍTKO, PODPIS	
Ing. arch. Pavel Pekár ulice Čoupkových 4, 624 00 Brno gsm : +420 606 268 954 email: pekar@pparchitects.cz			
OBJEDNATEL			
Statutární město Brno Dominikánské náměstí 196/1, 602 00 Brno			
ZHOTOVITEL			
P.P. Architects s.r.o. Slovinská 29 , 612 00 Brno			
NÁZEV AKCE		DATUM	
		28.06.2019	
		STUPEŇ	
Rodinné bydlení + DPS + MŠ Brno - Tuřany - Holásky Brno - město, k. ú. Holásky (612243) na parc. č. 2364, 2365/1, 2366, 2367, 2368, 2370, 2371, 2372/1, 2372/2, 2374		DUR	
		FORMÁT	
		ČÍSLO PARÉ	
ČÁST		2 x A4	
D DOKUMENTACE OBJEKTŮ			
ZPRACOVATEL ČÁSTI		OZN. OBJEKTU	
P.P.Architects s.r.o., Slovinská 29 , 612 00 Brno		PROJEKTOVÁ ČÁST	
VYPRACOVAL		SO 03	
Ing.arch. Jan Procházka, Monika Mozolová		D.1	
PROJEKTOVÁ ČÁST			
SO 03 - Mateřská školka			
NÁZEV VÝKRESU		MĚŘÍTKO	
PŮDORYS STŘECHY		1:200	
		ČÍSLO VÝKRESU	
		D.1.03.02	