
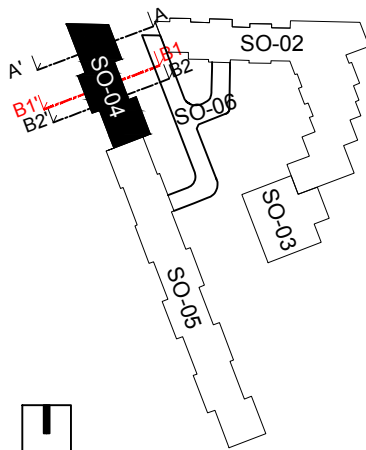


ŘEZ B1-B1'

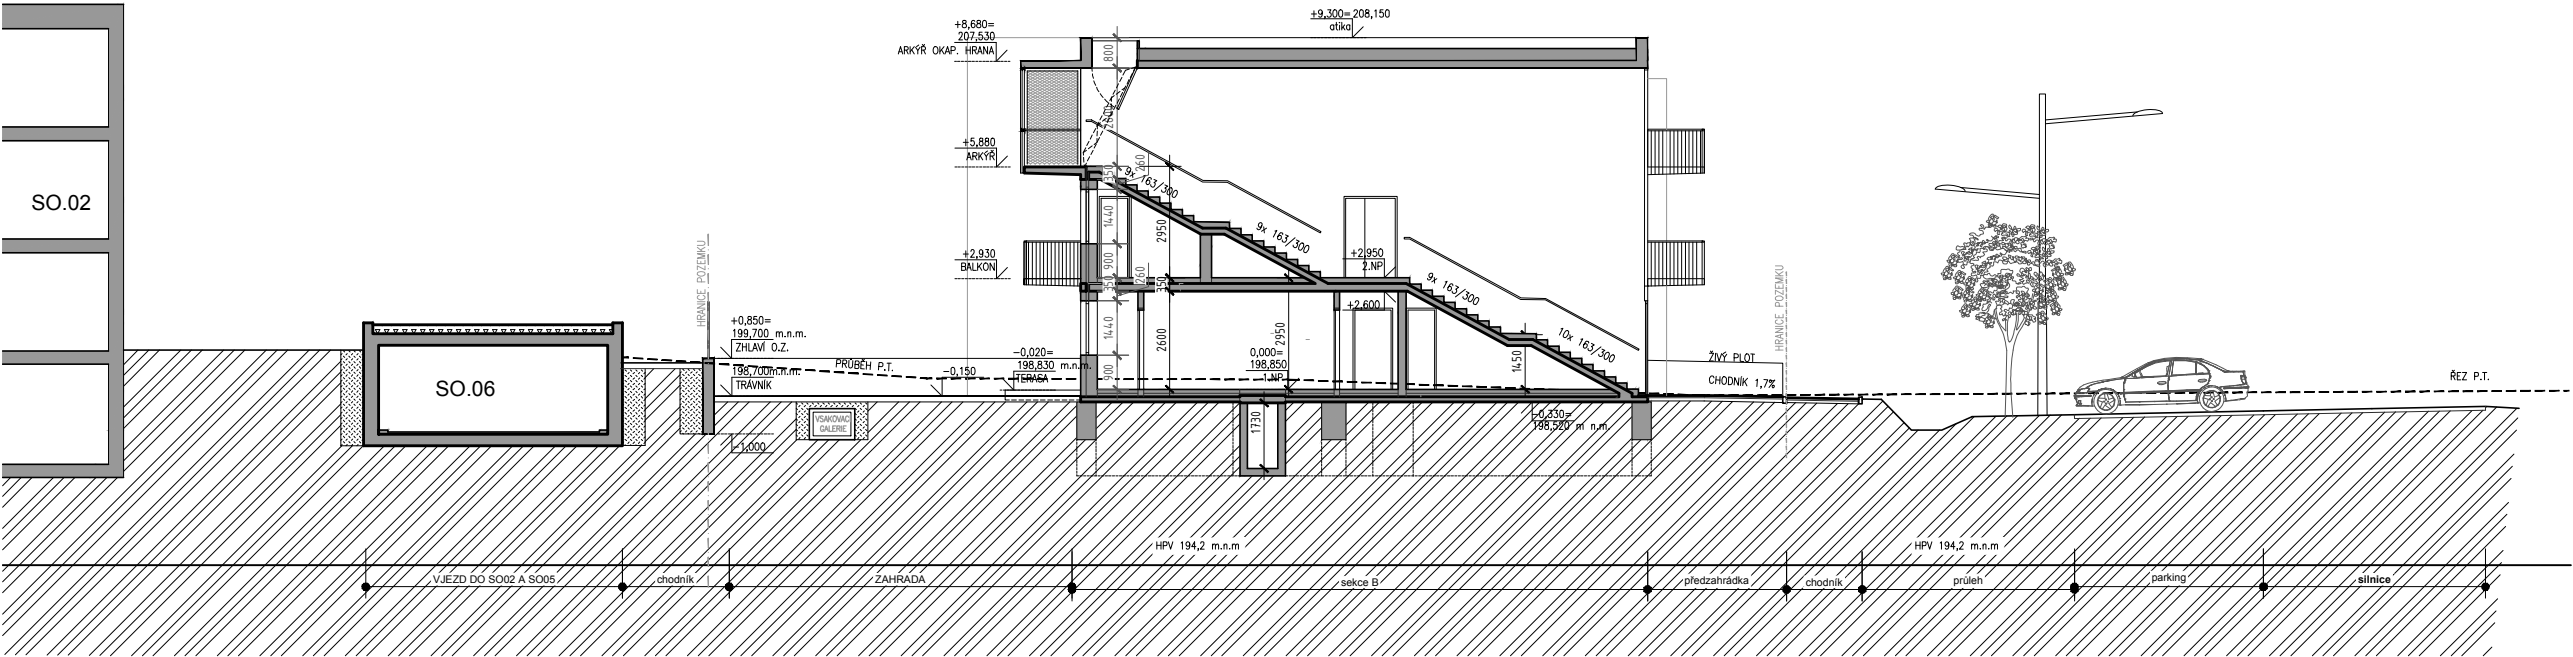

±0,000 = 198,850 m.n.m.

ZODPOVĚDNÝ PROJEKTANT		RAZÍTKO, PODPIS	
Ing. arch. Pavel Pekár ulice Čoupkových 4, 624 00 Brno gsm : +420 606 268 954 email: pekar@pparchitects.cz			
OBJEDNATEL			
Statutární město Brno Dominikánské náměstí 196/1, 602 00 Brno			
ZHOTOVITEL			
P.P. Architects s.r.o. Slovinská 29 , 612 00 Brno			
NÁZEV AKCE		DATUM	
		28.06.2019	
		STUPEŇ	
Rodinné bydlení + DPS + MŠ Brno - Tuřany - Holásky na parc. č. 2364, 2365/1, 2366, 2367, 2368, 2370, 2371, 2372/1, 2372/2, 2374 Brno město, k. ú. Holásky (612243)		DUR	
		FORMÁT	
		ČÍSLO PARÉ	
ČÁST		2x A4	
D DOKUMENTACE OBJEKTŮ			
ZPRACOVATEL ČÁSTI		OZN. OBJEKTU	
P.P.Architects s.r.o., Slovinská 29 , 612 00 Brno		PROJEKTOVÁ ČÁST	
VYPRACOVAL		SO 04	
Ing. arch. Jan Procházka, Bc. Lenka Veselá		D.2	
PROJEKTOVÁ ČÁST			
SO 04 - Rodinné bydlení - sever			
NÁZEV VÝKRESU		MĚŘÍTKO	
ŘEZ B1-B1'		1:200	
		ČÍSLO VÝKRESU	
		D.2.04.03	