


Specifikace stávající dispozice zařízení

ST	stávající zařízení	poz.	specifikace	rozměr mm	kusy
ST	20	Pracovní stůl		1800 x 600 x 900	1 ks
ST	21	Sporák plynový – příkon dle uvedeného štítku		800 x 900 x 900	1 ks
ST	22	Kotel 150 l plynový – příkon dle uvedeného štítku		800 x 900 x 900	1 ks
ST	23	Kotel 80 l elektrický – příkon dle uvedeného štítku		630 x 850 x 820	2 ks
ST	24	Kotel 150 l plynový s komínem do odsávání – př.dle uvedeného štítku		1050 x 900 x 900	1 ks
ST	25	Pánev smažící plynová – příkon dle uvedeného štítku		800 x 900 x 900	1 ks
ST	26	Pánev smažící EL – příkon dle uvedeného štítku		1200 x 900 x 900	1 ks
ST	27	Pracovní stůl		2000 x 800 x 900	2 ks
ST	28	Zachlázovací zařízení – přesun do jiné části varny			1 ks
ST	40	Sporák plynový			1 ks
ST	41	Pracovní stůl			1 ks
ST	42	Pracovní stůl			1 ks
ST	43	Fritéza			1 ks
ST	44	Dřez mycí		1400 x 700 x 850	1 ks

ST Stávající zařízení

Stávající odsávací zdkryt

Zařízení které bude zrušeno

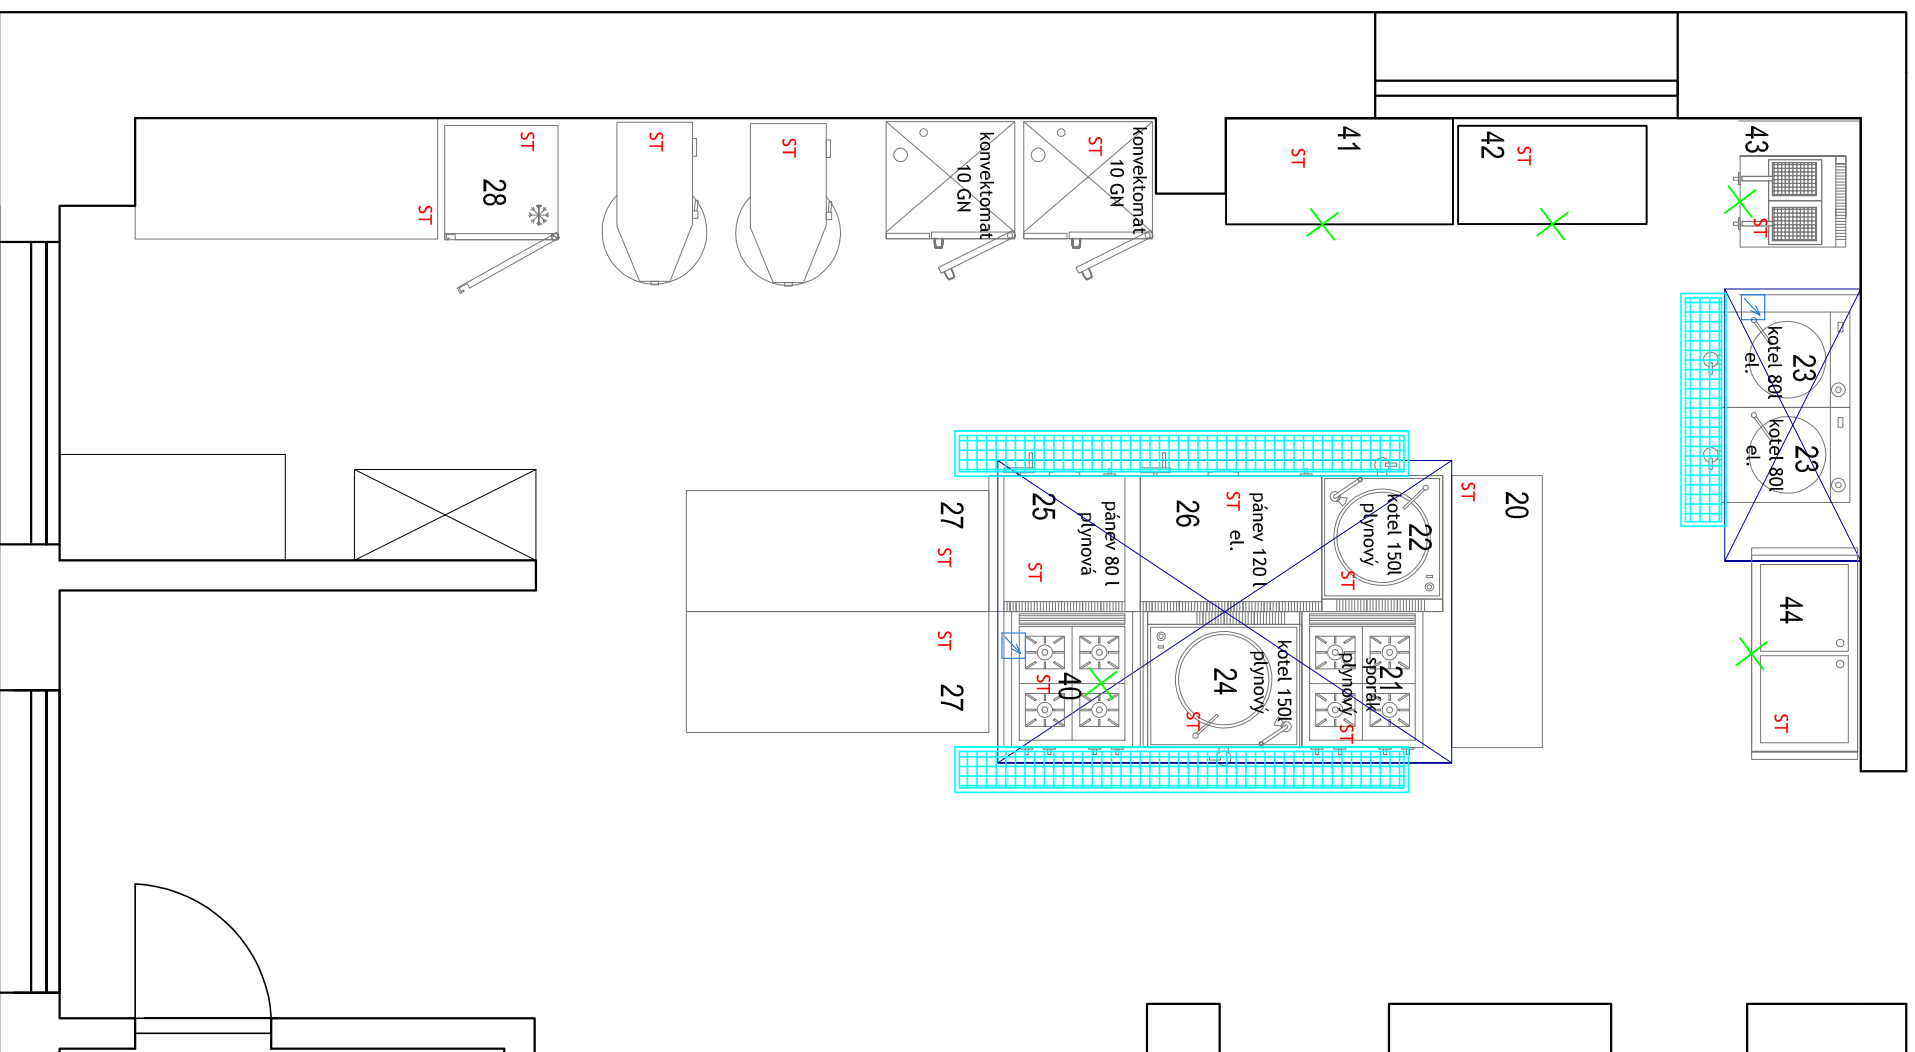

Půdorys - stávající stav varný blok

OBJEKT ŠJ Waldorfská Plovdivská 8 Brno

VYPRACOVAL	Petr Janů	PETR JANŮ	
Obec	Brno	569 91 JEDLOVÁ 400	
NÁZEV AKCE:	rekonstrukce varného bloku navýšení kapacity	DATUM	04/2024
NÁZEV VÝKRESU:	stolní nádobí	MĚŘÍTKO	1 : 50
		STUPĚŇ	TP
		Č. VÝKRESU	02