



SITUAČNÍ VÝKRES ŠIRŠÍCH VZTAHŮ, M 1:5000

POLOHA STAVEBNÍHO ZÁMĚRU VŮČI MĚSTU BRNO

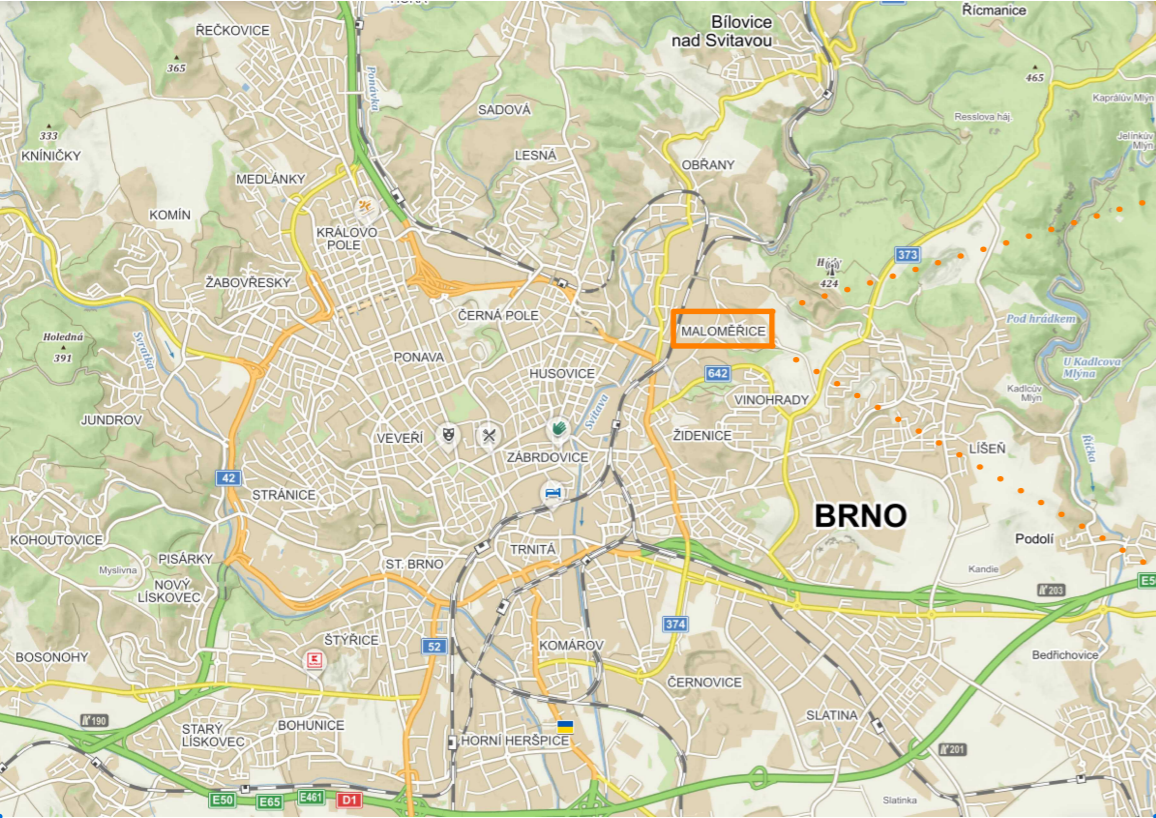

POLOHA OBCE VŮČI KRAJSKÉMU MĚSTU BRNO

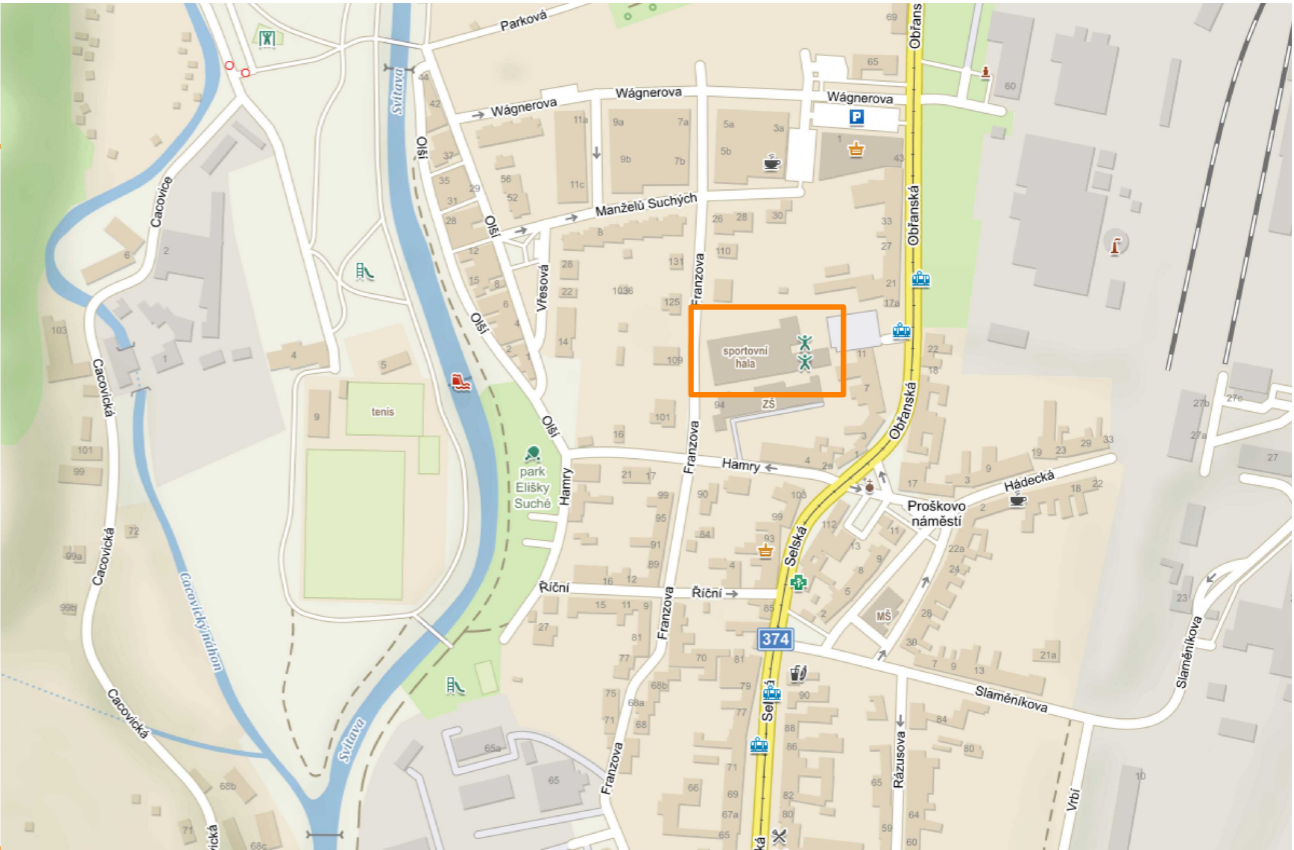

SOUŘADNICOVÝ SYSTÉM: S-JTSK | VÝŠKOVÝ SYSTÉM: 0,000 = 212,100 m n.m. B.P.V.

GENERÁLNÍ PROJEKTANT: <div>DRS stavební s.r.o.</div> <div>Pražákova 1008/69, 639 00 Brno, IČ: 063 24 827 DAVID ŠPRINCL mail: sprincl@drsstavebni.cz tel.: +420 604 157 579</div>		AUTORIZAČNÍ RAZÍTKO:	
PROJEKTANT: ING. ARCH. ANASTASIIA BELOUSOVA		KONTROLA: DAVID ŠPRINCL	
INVESTOR: Statutární město Brno, IČO: 449 92 785; Dominikánské nám. 196/1, 602 00 Brno		AUTORIZACE: ING. PAVEL KUČINSKÝ	
STAVBA: Rekonstrukce stávající podlahy v hale	MÍSTO: ul. Obřanská 13, parc. č. 299/1, Brno		STUPEŇ PD: DPS
KAT. ÚZEMÍ: Maloměřice (612499)	KRAJ: Jihomoravský	POČET A4: 2xA4	ČÍSLO PARÉ:
OBJEKT: SO.01 Sportovní hala	ZAK. Č.: 23_P011	MĚŘÍTKO: 1:5000	
NÁZEV: SITUAČNÍ VÝKRES ŠIRŠÍCH VZTAHŮ		ČÁST PD:	Č. VÝKRESU: C. 1
TENTO VÝKRES POUŽÍVÁ OCHRANY DLE ZÁKONA Č. 121/2000 SB. (AUTORSKÝ ZÁKON). ORIGINÁL TOHOTO VÝKRESU A NÁVRH ŘEŠENÍ NA NĚM ZOBRAZENÉ JSOU MAJETKEM AUTORA. BEZ SOUHLASU AUTORA NENÍ MOŽNÉ TUTO DOKUMENTACI ANI JEJÍ ČÁSI KOPÍROVAT A JINAK VEŘEJNĚ ROZŠÍŘOVAT.			