



ŘEZY, M 1:100

ŘEZ D-D', M 1:100

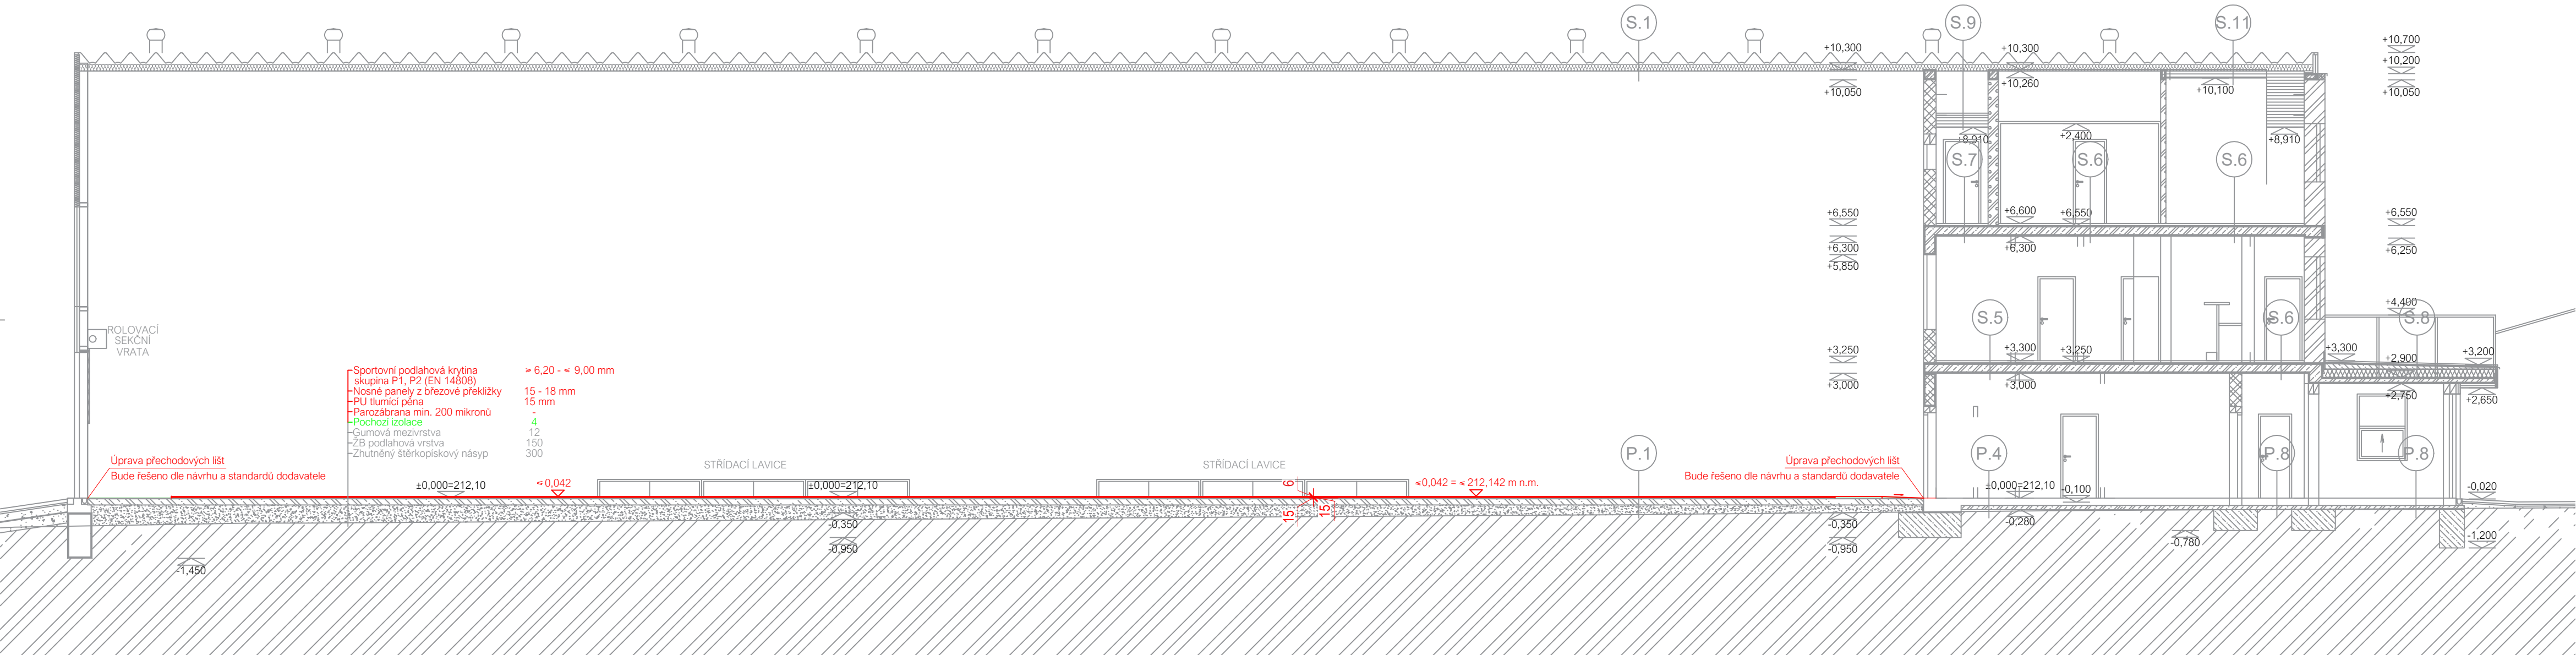

ŘEZ A-A', M 1:100

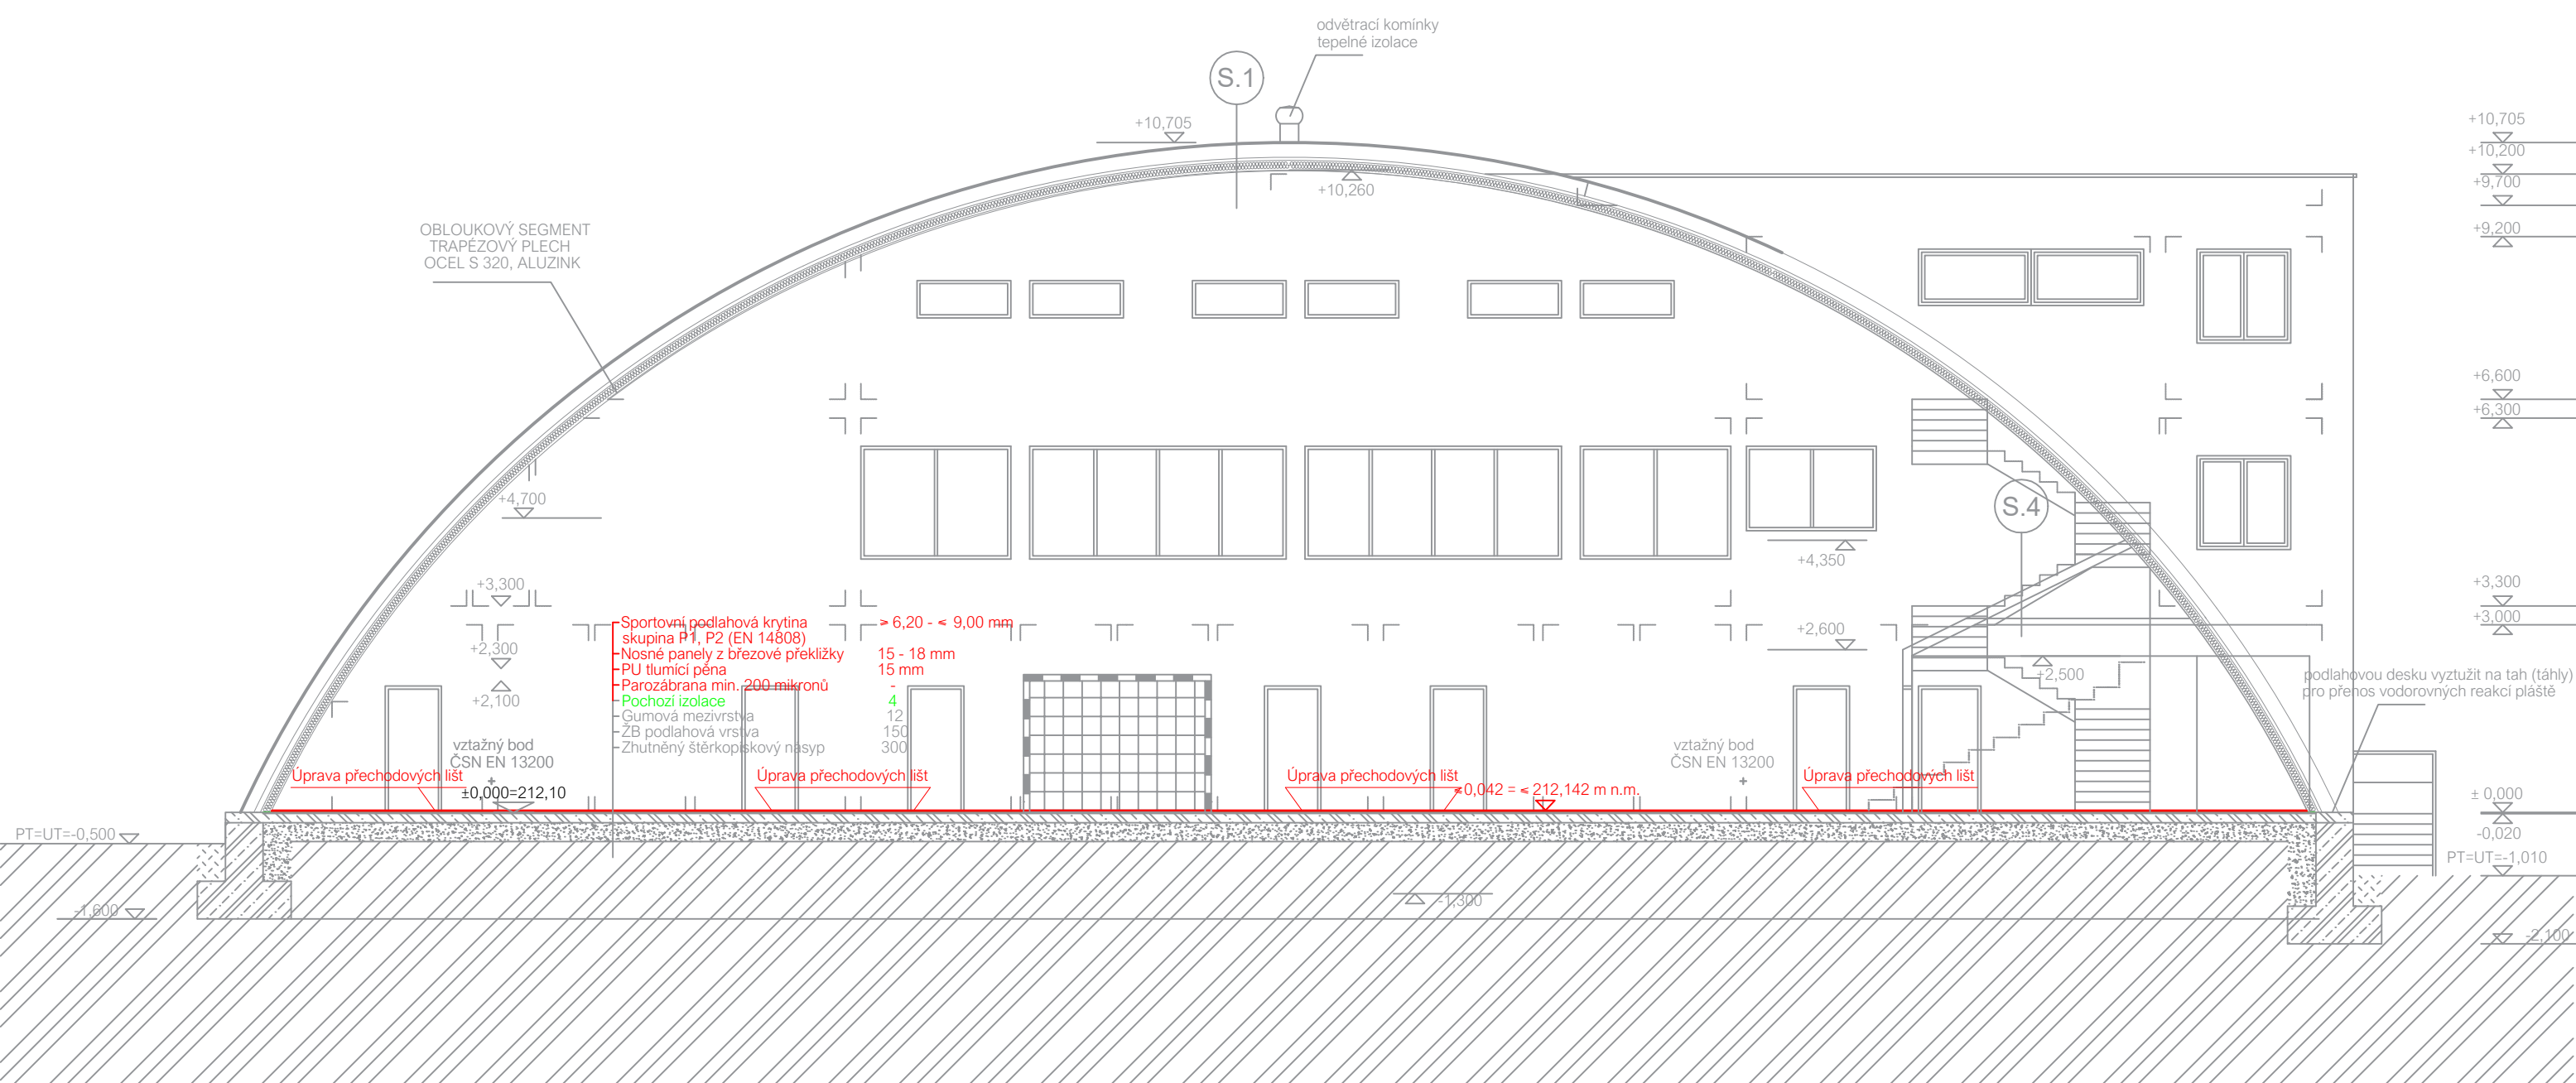

LEGENDA KONSTRUKCÍ:

- NOVĚ NAVRŽENÉ KONSTRUKCE
- ÚPRAVA HORNÍ VRSTVY STÁVAJÍCÍ PODLAHY
- ÚPRAVA ROVINATOSTI POVRCHU, PŘEBROUŠENÍ, PŘESTERKOVÁNÍ
- ZDIVO KERAMICKÉ OBVODOVÉ TL 500 mm
- P 8 MPa NA MC 5 MPa, U=0,18 W/m²K
- ZDIVO KERAMICKÉ STŘEDNÍ PEVNOSTI TL 300 mm
- P 15 MPa NA MC 5 MPa
- ZDIVO KERAMICKÉ VYSOKÉ PEVNOSTI TL 300 mm
- P 20 MPa NA MC 10 MPa
- ZDIVO ŽELEZOBETONOVÉ DO BEDNÍČÍCH TVAROVEK
- BETON C 25/30 XC1, OCEĽ B500B
- ZDIVO PLYNOSILIKÁTOVÉ
- P 10 MPa NA MC 5 MPa, R_w=36 ev.43 dB
- ZDIVO Z PLYNÝCH CHEL CP (290x140x65)
- P 15 MPa NA MC10 MPa
- ŽELEZOVÝ BETON MONOLITICKÝ
- C 25/30 XC1 OCEĽ B500B
- PROSTÝ BETON
- C 16/20- XA1
- OCEĽOVÉ KONSTRUKCE
- TRAPEZOVÉ PLECHY
- OPLÁSTĚNÍ SDK
-
- HUTNĚNÝ NÁSP
- STĚRKOPÍSEK, SUŤ
- ROSTLÝ TERÉN
- PISEK S HLINOU, tř. S3, R_d=150 kPa
- TEPELNÉ IZOLACE
- POLYSTYREN EPS, ORSIL
- HYDROIZOLACE

POZNÁMKA:
- KOTOVANO V KOORDINÁČNÍCH ROZMĚRECH
- DETAILNÍ ŘEŠENÍ VŠECH SKLADEB KONSTRUKCÍ BUDE DOŘEŠENO V REALIZAČNÍ DOKUMENTACI STAVBY
- DETAILNÍ ŘEŠENÍ PŘECHODOVÝCH LÍSTŮ BUDE ŘEŠENO DLE NÁVRHU A STANDARDŮ DODAVATELE

SOUDRÁDNICOVÝ SYSTÉM: S-JTSK | VÝŠKOVÝ SYSTÉM: 0,000 = 212,100 m n.m. B.P.V.

GENERÁLNÍ PROJEKTANT:		AUTORIZAČNÍ RAZÍTKO:	
DRS stavební s.r.o.		Prážškova 1008/69, 639 00 Brno, IČ: 063 24 827 DAVID ŠPRINCL mail: sprincl@drsstavebni.cz tel.: +420 604 157 579	
PROJEKTANT: ING. ARCH. ANASTASIA BELOUSOVA		KONTROLA: DAVID ŠPRINCL	
INVESTOR: Statutární město Brno, IČO: 449 92 785; Dominikánské nám. 196/1, 602 00 Brno		AUTORIZACE: ING. PAVEL KUČINSKÝ	
STAVBA: Rekonstrukce stávající podlahy v hale		STUPEŇ PD: DPS	ČÍSLO PARÉ:
MÍSTO: ul. Obřanská 13, parc. č. 299/1, Brno		DATUM: 05/2023	POČET A4: 2
KAT. ÚZEMÍ: Maloměřice (612499)		KRAJ: Jihomoravský	MĚŘÍTKO: 1:100
OBJEKT: SO.01 Sportovní hala		ZAK. Č.: 23_P011	Č. VÝKRESU: 03
NÁZEV: ŘEZY		ČÁST PD:	
TENTO VÝKRES POUŽÍVÁ OCHRANY DLE ZÁKONA Č. 121/2000 SB. (AUTORSKÝ ZÁKON). ORIGINÁL TOHOTO VÝKRESU A NÁVRH ŘEŠENÍ NA NĚM ZOBRAZENÉ JSOU MAJETKEM AUTORA. BEZ SOUHLASU AUTORA NEJÍ MOŽNÉ TUTO DOKUMENTACI ANI JEJÍ ČÁSTI KOPIROVAT A JINAK VEŘEJNĚ ROZŠÍŘOVAT.			