SK-16-16

MĚŘÍTKO:1:100/100

KATASTR	BRNO, STŘÍŘICE
ČÍSLO PARCELY	1822/1
POVRCH ÚZEMÍ	ASFALT
VZDÁLENOST ŠACHET	0.75 | 10.00

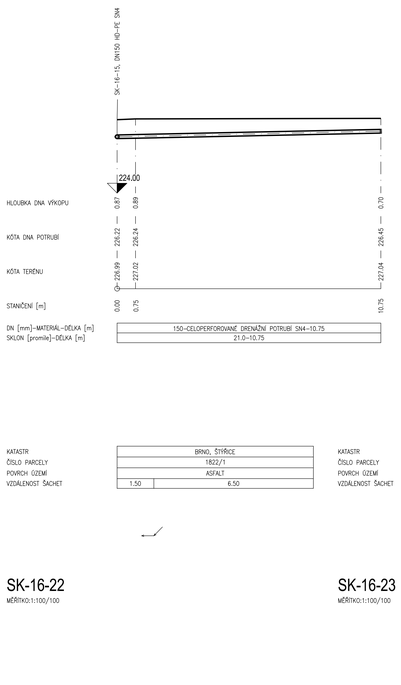

SK-16-17

MĚŘÍTKO:1:100/100

KATASTR	BRNO, STŘÍŘICE
ČÍSLO PARCELY	1822/1
POVRCH ÚZEMÍ	ASFALT
VZDÁLENOST ŠACHET	0.75 | 10.00

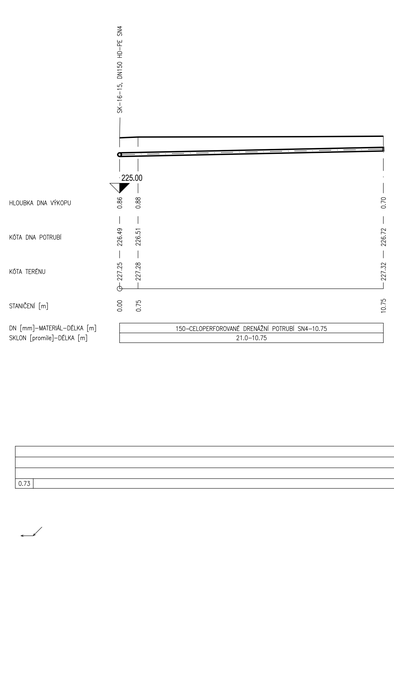

SK-16-18

MĚŘÍTKO:1:100/100

KATASTR	BRNO, STŘÍŘICE
ČÍSLO PARCELY	1822/1
POVRCH ÚZEMÍ	ASFALT
VZDÁLENOST ŠACHET	1.50 | 6.00

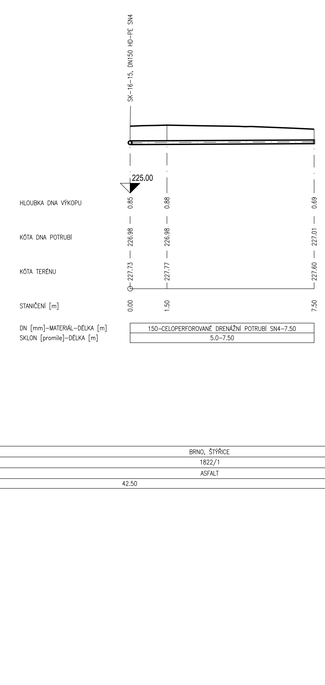

SK-16-19

MĚŘÍTKO:1:100/100

KATASTR	BRNO, STŘÍŘICE
ČÍSLO PARCELY	1822/1
POVRCH ÚZEMÍ	ASFALT
VZDÁLENOST ŠACHET	0.75 | 10.00

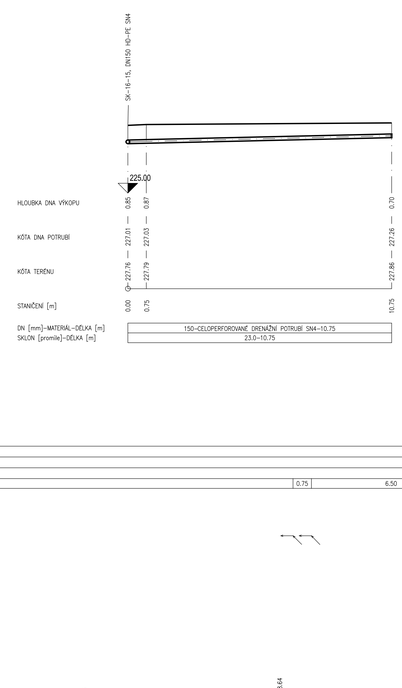

SK-16-20

MĚŘÍTKO:1:100/100

KATASTR	BRNO, STŘÍŘICE
ČÍSLO PARCELY	1822/1
POVRCH ÚZEMÍ	ASFALT
VZDÁLENOST ŠACHET	0.75 | 10.00

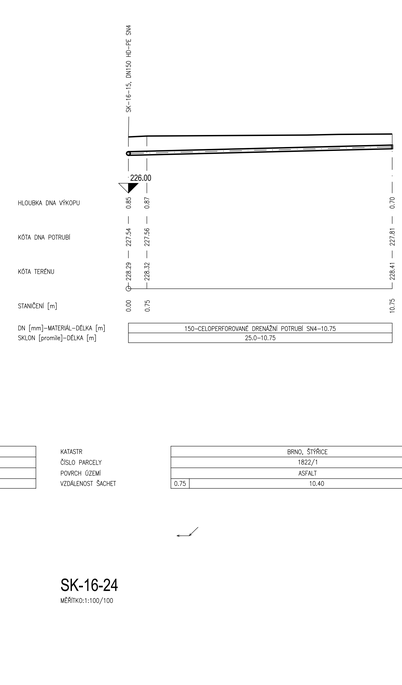

SK-16-21

MĚŘÍTKO:1:100/100

KATASTR	BRNO, STŘÍŘICE
ČÍSLO PARCELY	1822/1
POVRCH ÚZEMÍ	ASFALT
VZDÁLENOST ŠACHET	0.75 | 9.80

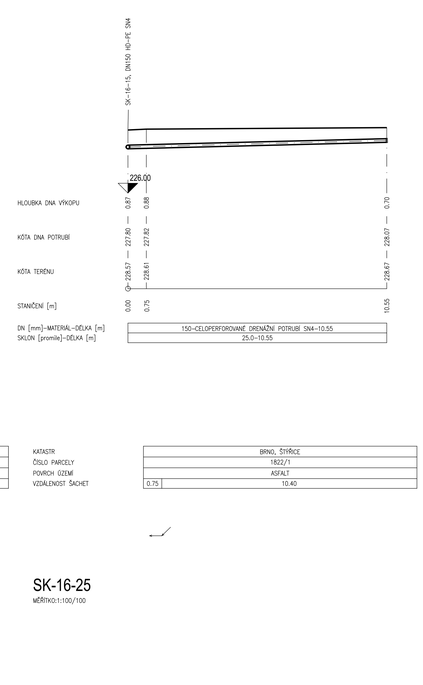

SK-16-22

MĚŘÍTKO:1:100/100

KATASTR	BRNO, STŘÍŘICE
ČÍSLO PARCELY	1822/1
POVRCH ÚZEMÍ	ASFALT
VZDÁLENOST ŠACHET	1.50 | 6.50

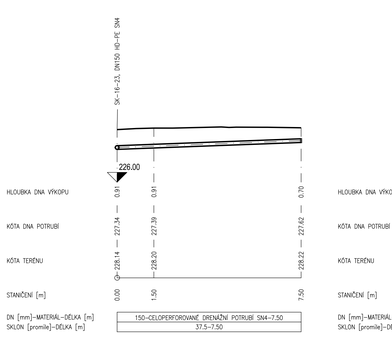

SK-16-23

MĚŘÍTKO:1:100/100

KATASTR	BRNO, STŘÍŘICE
ČÍSLO PARCELY	1822/1
POVRCH ÚZEMÍ	ASFALT
VZDÁLENOST ŠACHET	0.75 | 42.50 | 0.75 | 6.50

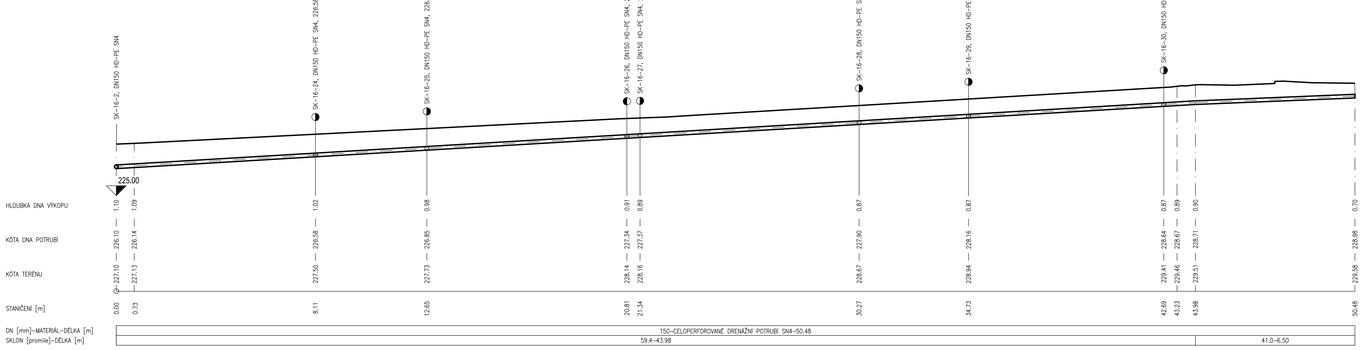

SK-16-24

MĚŘÍTKO:1:100/100

KATASTR	BRNO, STŘÍŘICE
ČÍSLO PARCELY	1822/1
POVRCH ÚZEMÍ	ASFALT
VZDÁLENOST ŠACHET	0.75 | 10.40

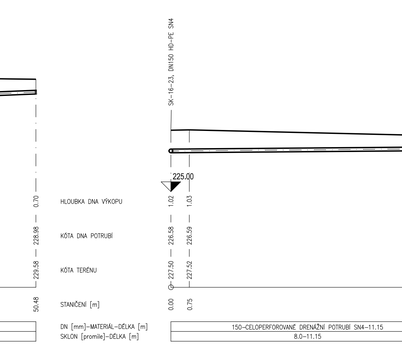

SK-16-25

MĚŘÍTKO:1:100/100

KATASTR	BRNO, STŘÍŘICE
ČÍSLO PARCELY	1822/1
POVRCH ÚZEMÍ	ASFALT
VZDÁLENOST ŠACHET	0.75 | 10.40

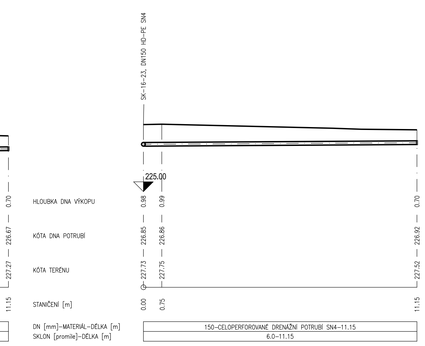

SK-16-26

MĚŘÍTKO:1:100/100

KATASTR	BRNO, STŘÍŘICE
ČÍSLO PARCELY	1822/1
POVRCH ÚZEMÍ	ASFALT
VZDÁLENOST ŠACHET	1.50 | 6.00

SK-16-27

MĚŘÍTKO:1:100/100

KATASTR	BRNO, STŘÍŘICE
ČÍSLO PARCELY	1822/1
POVRCH ÚZEMÍ	ASFALT
VZDÁLENOST ŠACHET	0.75 | 10.40

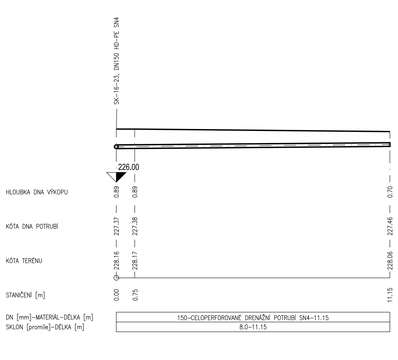

SK-16-28

MĚŘÍTKO:1:100/100

KATASTR	BRNO, STŘÍŘICE
ČÍSLO PARCELY	1822/1
POVRCH ÚZEMÍ	ASFALT
VZDÁLENOST ŠACHET	0.75 | 10.40

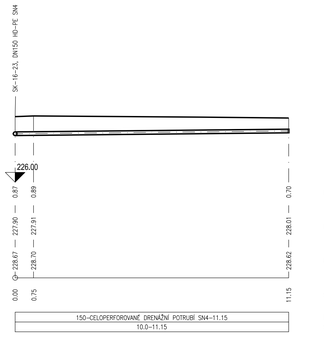

SK-16-29

MĚŘÍTKO:1:100/100

KATASTR	BRNO, STŘÍŘICE
ČÍSLO PARCELY	1822/1
POVRCH ÚZEMÍ	ASFALT
VZDÁLENOST ŠACHET	0.75 | 10.40

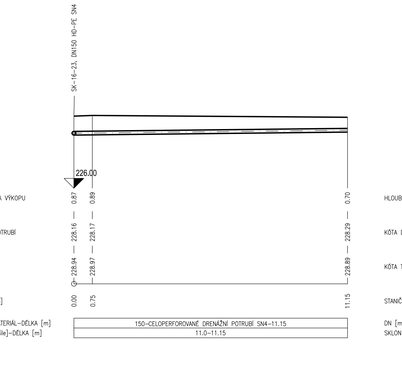

SK-16-30

MĚŘÍTKO:1:100/100

KATASTR	BRNO, STŘÍŘICE
ČÍSLO PARCELY	1822/1
POVRCH ÚZEMÍ	ASFALT
VZDÁLENOST ŠACHET	1.50 | 10.00

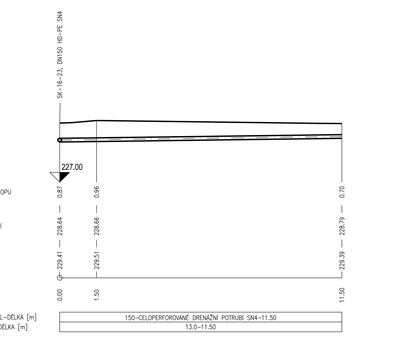

D.1.2 FÁZE 4

SOUŘADNICOVÝ SYSTÉM : S-JTSK
VÝŠKOVÝ SYSTÉM : B.p.v.

VEDOUCÍ PROJEKTANT - HIP	ING. PETR BUOK
ZODPOVĚDNÝ PROJEKTANT	ING. JIŘÍ VÍTEK
VYPRACOVAL	LENKA RYBNÍČKOVÁ
KONTROLOVAL	ING. ARCH. MICHAELA VACKOVÁ, PH.D.
KRAJ / KATASTRÁLNÍ ÚZEMÍ	JIHOMORAVSKÝ / STŘÍŘICE
OBJEDNATEL, INVESTOR	STATUTÁRNÍ MĚSTO BRNO, Dominikánská nám. 196/1, 602 00 Brno

projekt VIZ s.r.o. ZAK. Č. 20797

NÁZEV AKCE: REKONSTRUKCE ASFALTOVÝCH CEST NA ÚSTŘEDNÍM HŘBITOVĚ MĚSTA BRNA

NÁZEV OBJEKTU: SO301 AREÁLOVÝ ODVODŇOVACÍ SYSTÉM

NÁZEV VÝKRESU: PODÉLNÉ PROFILY ODVODNĚNÍ HROBOVÝCH SKUPIN SK-16 - ČÁST 2

DATUM	ÚNOR 2022
FORMÁT	15 x A4
MĚŘÍTKO	1:100/100
STUPEŇ	POPS
ZAK. ČÍSLO	200180
Č. SOUPRAVY	Č. VÝKRESU 03.38