



POZNÁMKY  
ODSTUP PAŽENÍ 100mm OD RUBU JÍMKY RN1 JE NUTNÉ  
ODSOUHLASIT MEZI GD A ZHOTOVITELEM SPECIÁLNÍCH PRACÍ

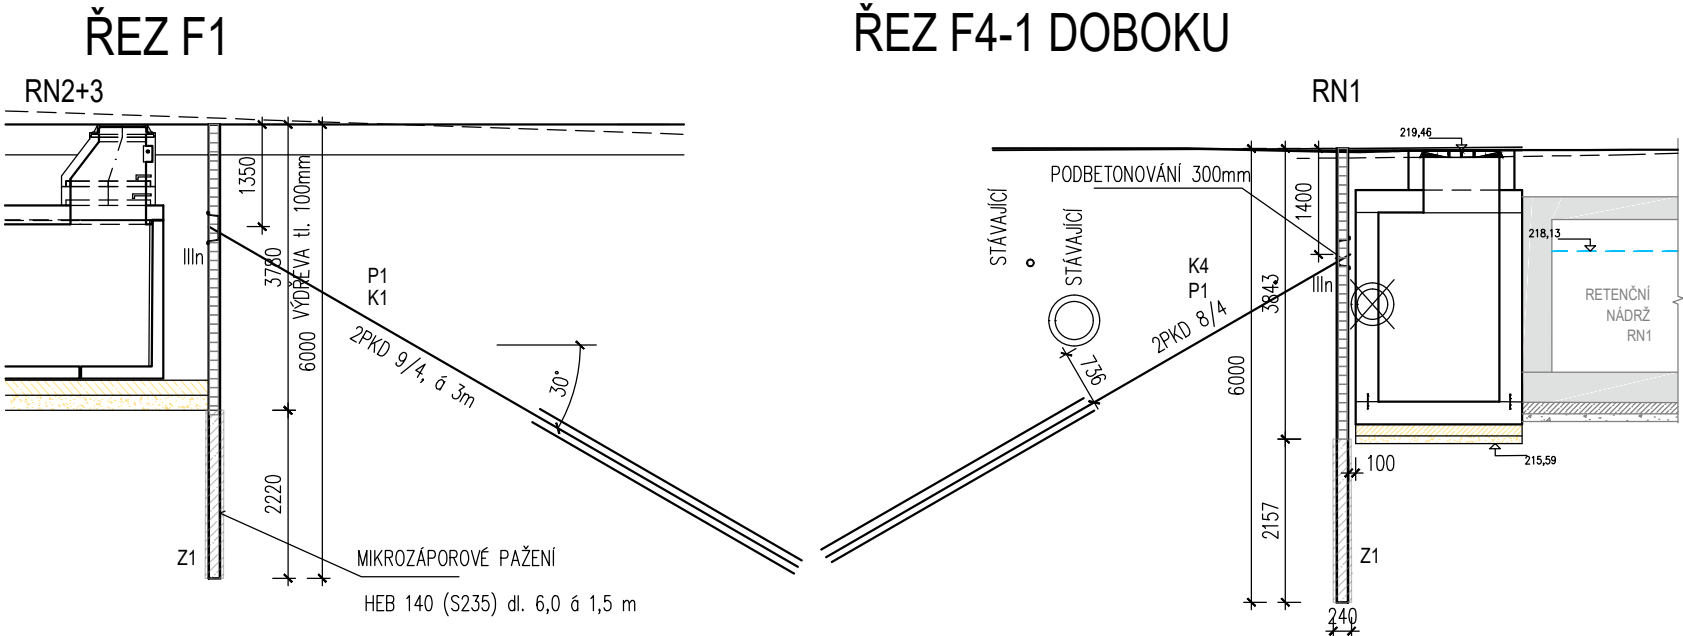

ŘEZ PŘEVÁZKOU - ŠTĚTOVNICE  
DETAIL PLATÍ PRO VŠECHNY KOTVY

ŘEZ PŘEVÁZKOU - TÁHLO

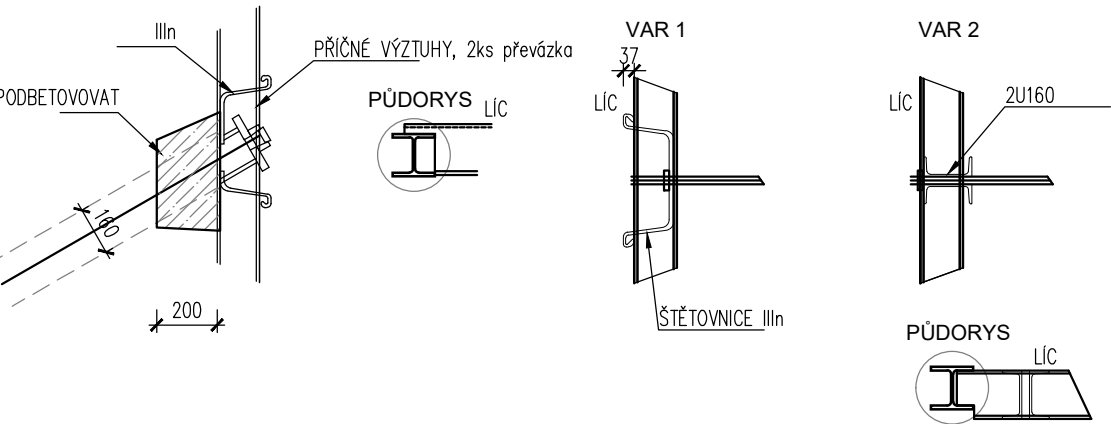

## D.1.2 FÁZE 2.1

SOUŘADNICOVÝ SYSTÉM : S-JTSK  
VÝŠKOVÝ SYSTÉM : B.p.v.

VEDOUCÍ PROJEKTANT - HIP	ING. PETR BIJOK	
ZODPOVĚDNÝ PROJEKTANT	ING. PETR LAMPARTER	
VYPRACOVAL	ING. PETRA KALÁBOVÁ	
KONTROLOVAL	ING. PETR LAMPARTER	
KRAJ / KATASTRÁLNÍ ÚZEMÍ	JIHOMORAVSKÝ / ŠTÝŘICE	
OBJEDNATEL, INVESTOR	STATUTÁRNÍ MĚSTO BRNO, Dominikánské nám. 196/1, 602 00 Brno	
NÁZEV AKCE:	REKONSTRUKCE ASFALTOVÝCH CEST NA ÚSTŘEDNÍM HŘBITOVĚ MĚSTA BRNA	
NÁZEV OBJEKTU:	SO 301 AREÁLOVÝ ODVODŇOVACÍ SYSTÉM	
NÁZEV VÝKRESU:	PŘÍČNÉ ŘEZY	
ZAK. Č. 20797		
DATUM	ÚNOR 2022	
FORMÁT	12xA4	
MĚŘITKO	1:50	
STUPEŇ	PDPS	
ZAK. ČÍSLO	200180	
Č. SOUPRAVY	Č. VÝKRESU	
		09.3

