



ŘEZ KOMUNIKACÍ MIMO PROSTOR STROMŮ

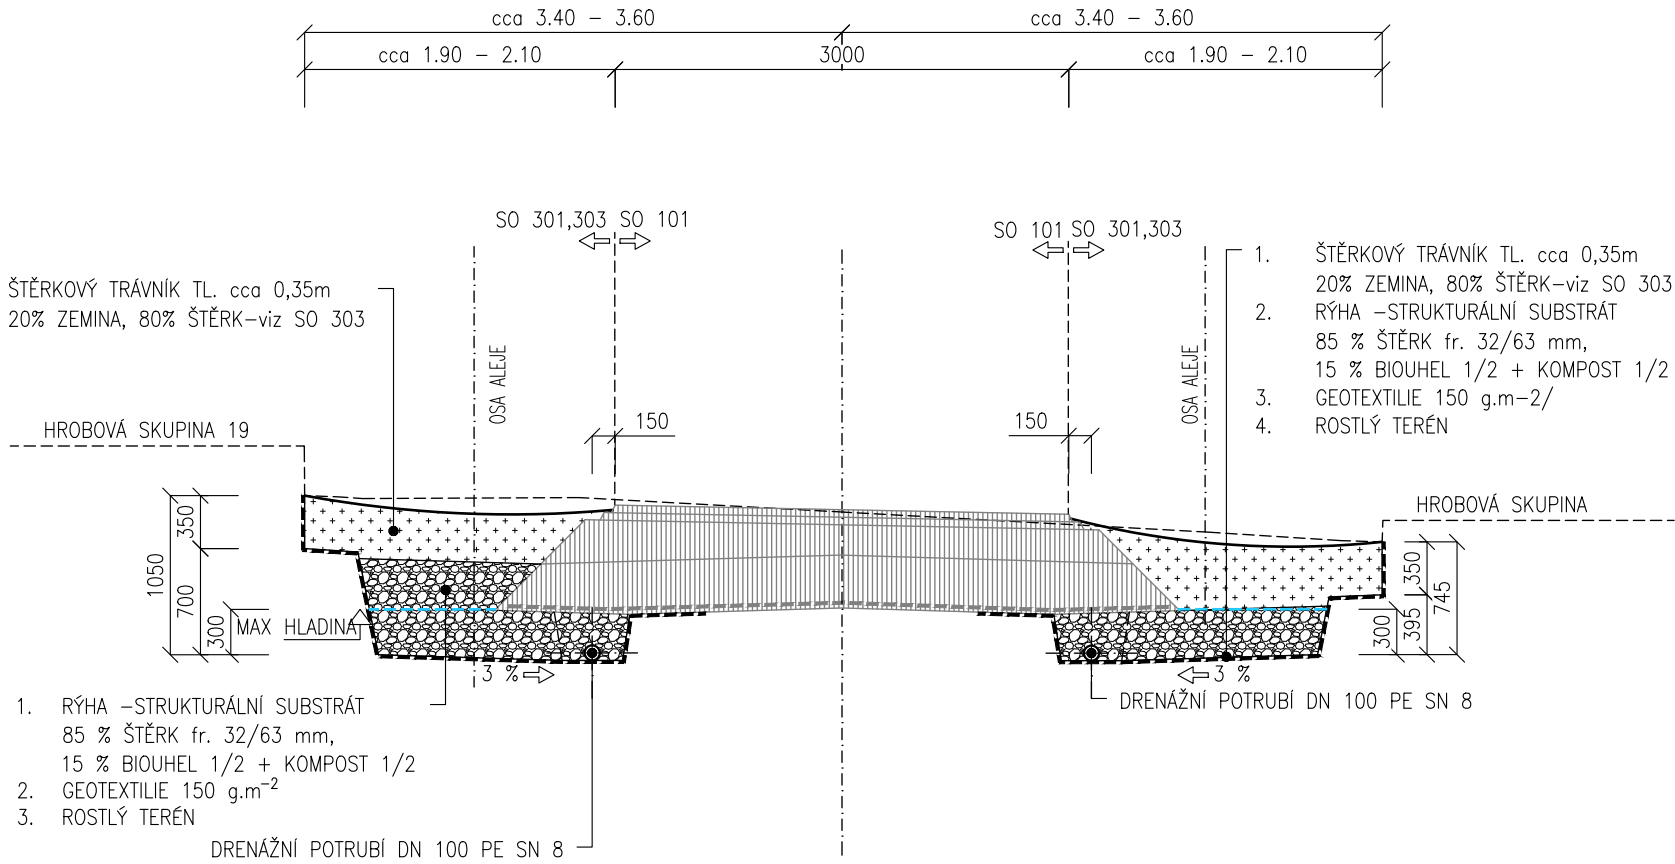


ŘEZ KOMUNIKACÍ- V PROSTORU STROMŮ

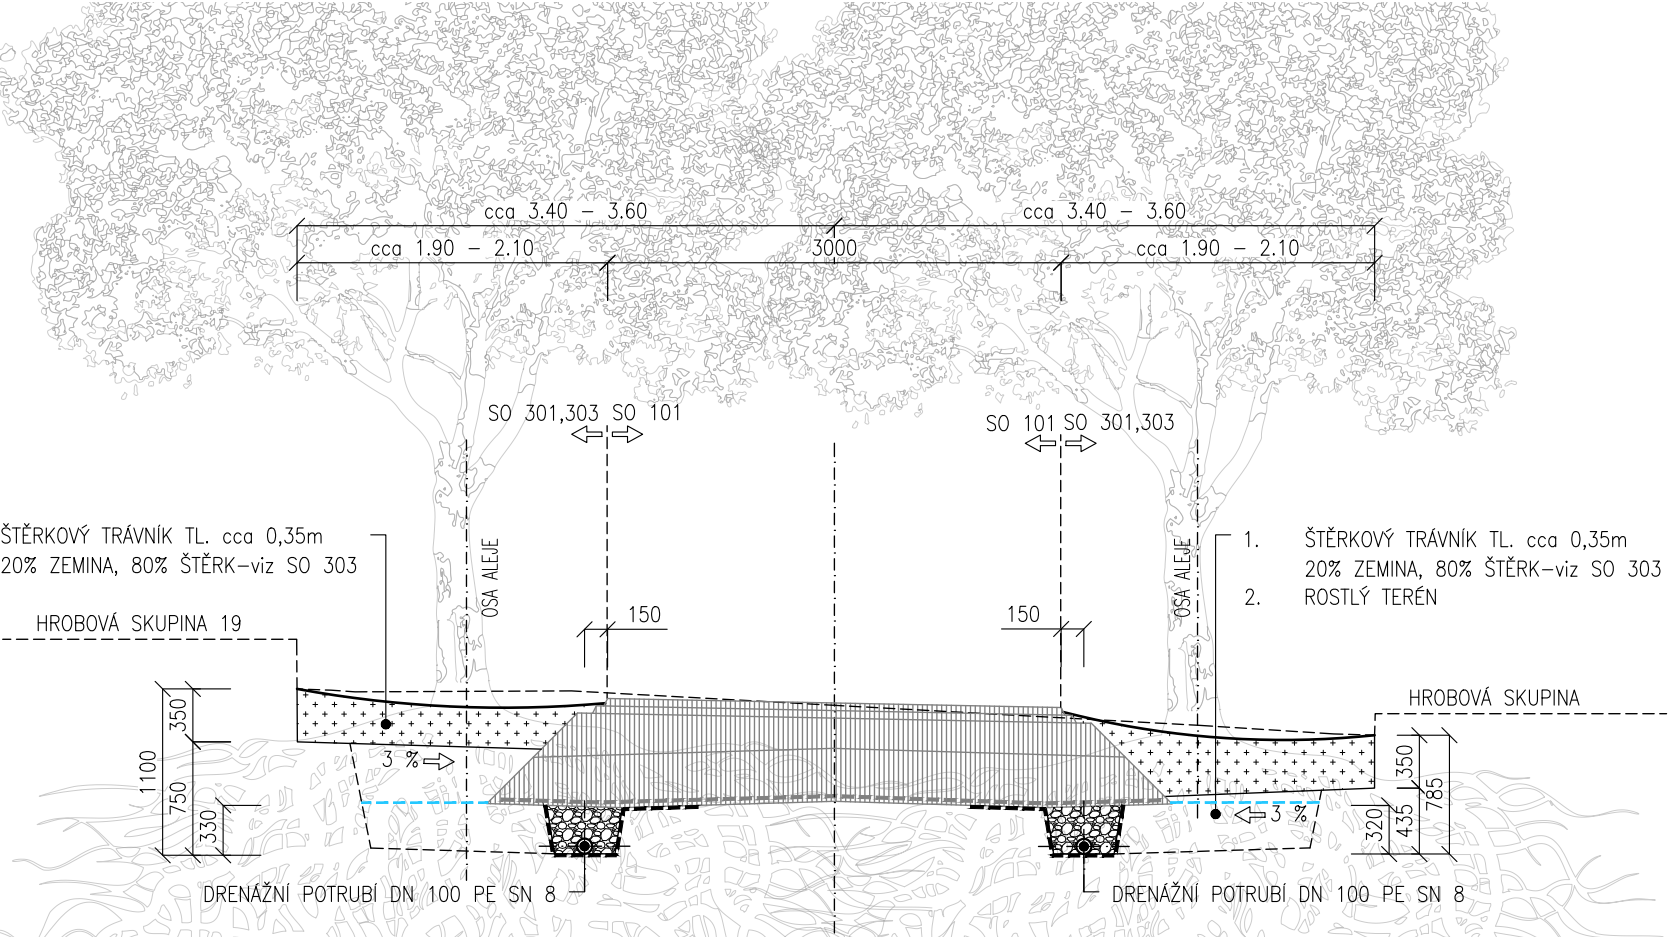

D.1.2 FÁZE 3

SOUŘADNICOVÝ SYSTÉM : S-JTSK
VÝŠKOVÝ SYSTÉM : B.p.v.

VEDOUCÍ PROJEKTANT - HIP	ING. PETR BIJOK	
ZODPOVĚDNÝ PROJEKTANT	ING. JIŘÍ VÍTEK	
VYPRACOVAL	ING. ARCH. MICHAELA VACKOVÁ, PH.D.	
KONTROLOVAL	ING. ARCH. MICHAELA VACKOVÁ, PH.D.	
KRAJ / KATASTRÁLNÍ ÚZEMÍ	JIHOMORAVSKÝ / ŠTÝŘICE	
OBJEDNATEL, INVESTOR	STATUTÁRNÍ MĚSTO BRNO, Dominikánské nám. 196/1, 602 00 Brno	
ZAK. Č. 20797		
NÁZEV AKCE:	REKONSTRUKCE ASFALTOVÝCH CEST NA ÚSTŘEDNÍM HŘBITOVĚ MĚSTA BRNA	
NÁZEV OBJEKTU:	SO301 AREÁLOVÝ ODVODŇOVACÍ SYSTÉM	
NÁZEV VÝKRESU:	VZOROVÉ ŘEZY ODVODŇOVACÍHO SYSTÉMU V KOMUNIKACI "J/V"	
Č. SOUPRAVY		Č. VÝKRESU 07.1