



ŘEZ A-A'
1:50

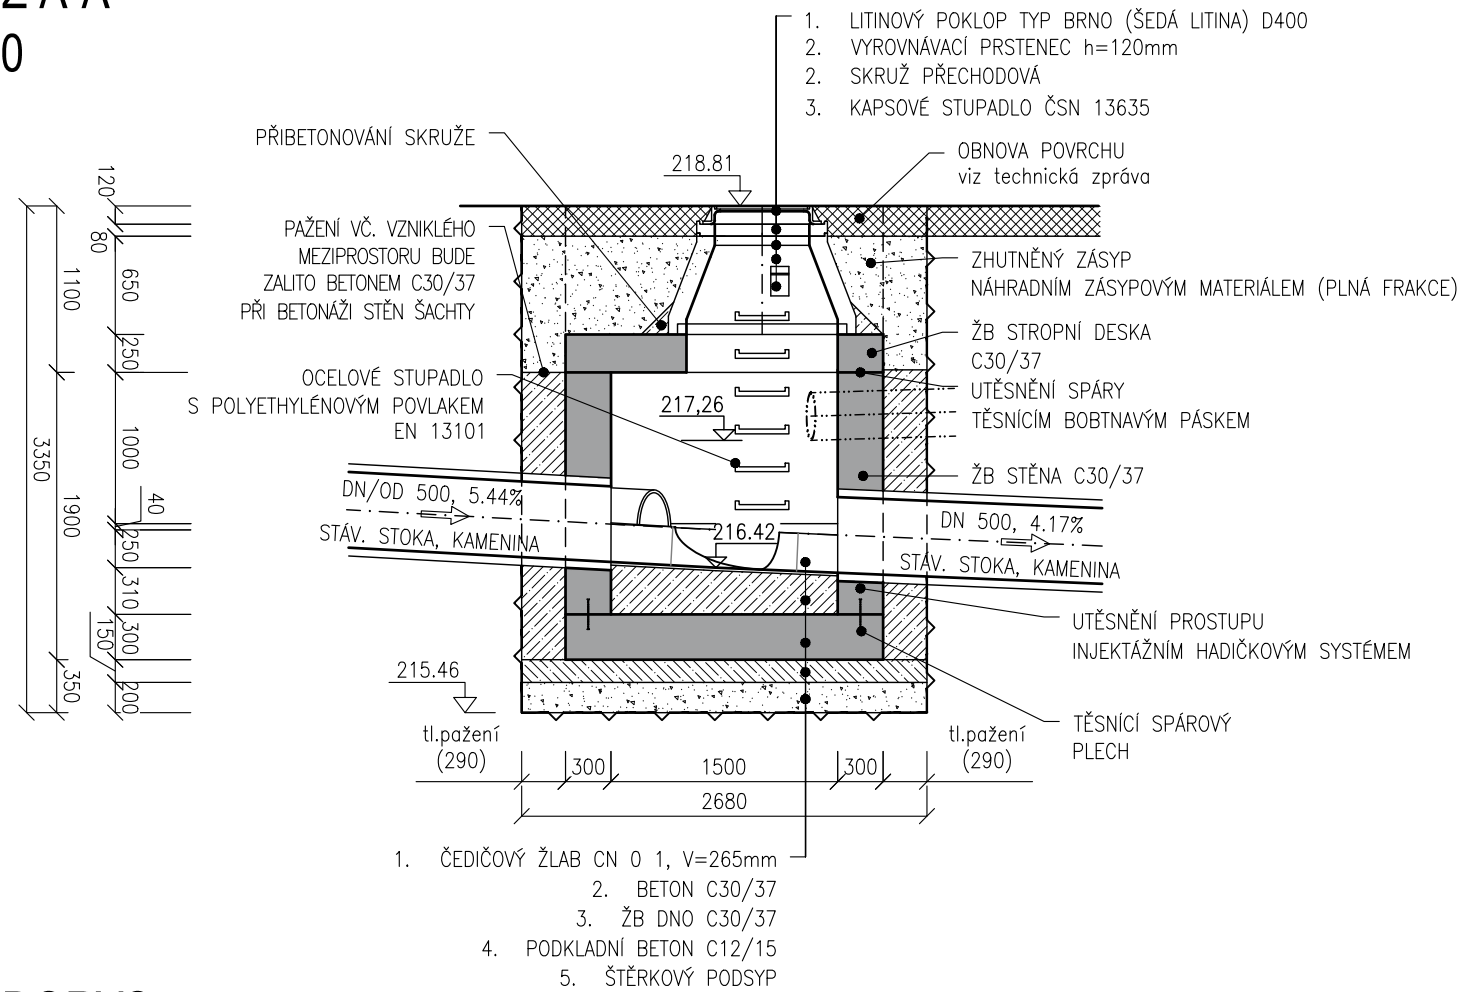


PŪDORYS
1:50

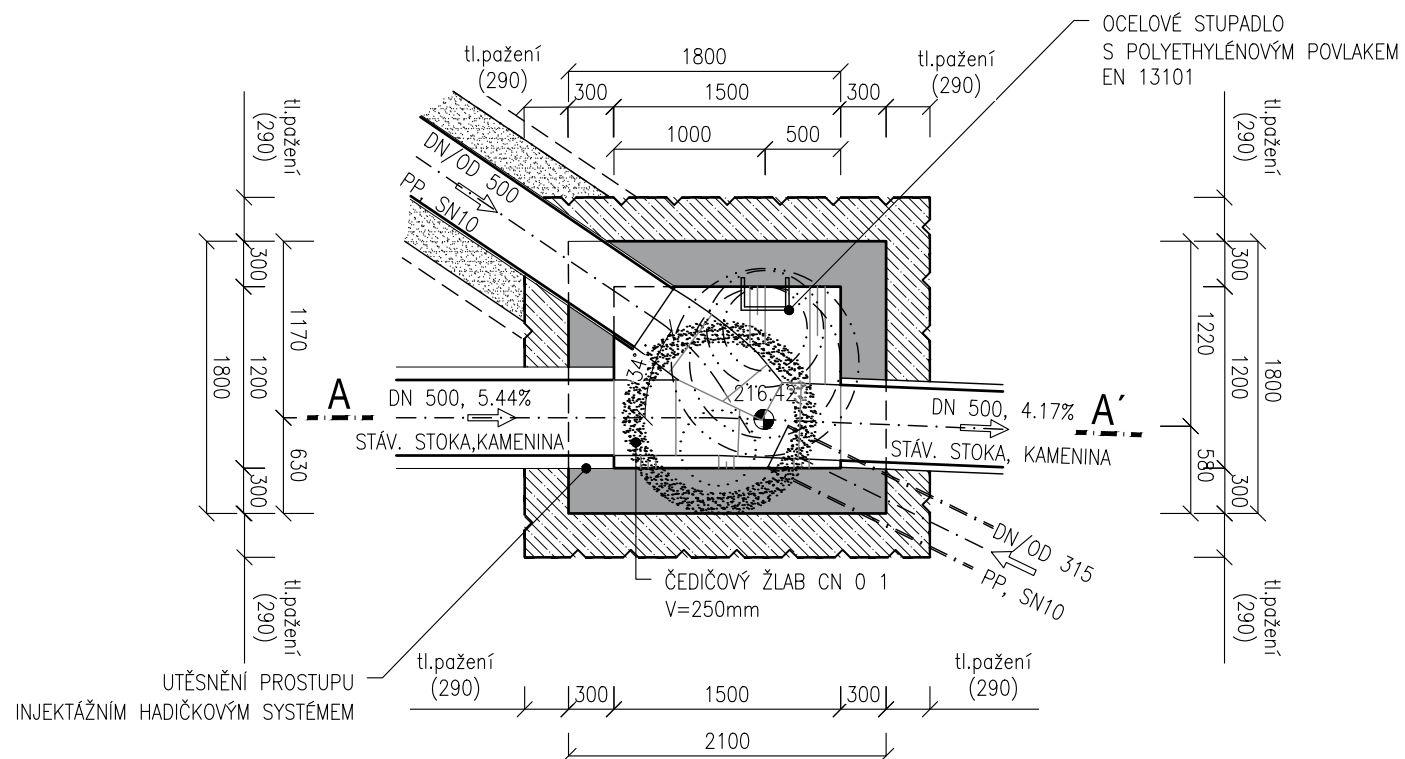

D.1.2 FÁZE 2.1

SOUŘADNICOVÝ SYSTÉM : S-JTSK
VÝŠKOVÝ SYSTÉM : B.p.v.

VEDOUČÍ PROJEKTANT - HIP	ING. PETR BIJOK					
ZODPOVĚDNÝ PROJEKTANT	ING. JIŘÍ VÍTEK					
VYPRACOVAL	ING. PETR HAKL					
KONTROLOVAL	ING. ARCH. MICHAELA VACKOVÁ, PH.D.					
KRAJ / KATASTRÁLNÍ ÚZEMÍ	JIHOMORAVSKÝ / ŠTÝŘICE					
OBJEDNATEL, INVESTOR	STATUTÁRNÍ MĚSTO BRNO, Dominikánské nám. 196/1, 602 00 Brno	ZAK. Č. 20797				
NÁZEV AKCE:	REKONSTRUKCE ASFALTOVÝCH CEST NA ÚSTŘEDNÍM HŘBITOVĚ MĚSTA BRNA					
NÁZEV OBJEKTU:	SO301 AREÁLOVÝ ODVODŇOVACÍ SYSTÉM					
NÁZEV VÝKRESU:	ŠACHTA 19SA	<table><tr><td>Č. SOUPRAVY</td><td>Č. VÝKRESU</td></tr><tr><td></td><td>05.2</td></tr></table>	Č. SOUPRAVY	Č. VÝKRESU		05.2
Č. SOUPRAVY	Č. VÝKRESU					
	05.2					