PŮDORYS 1:100

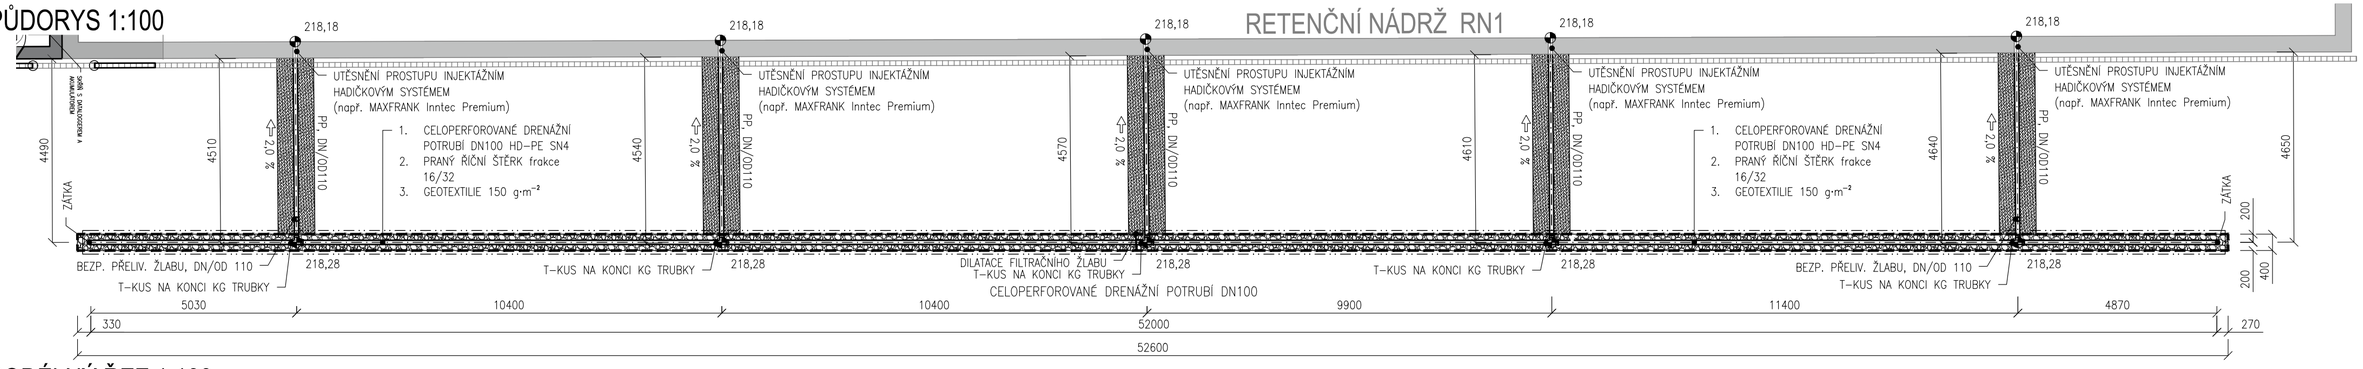

PODÉLNÝ ŘEZ 1:100

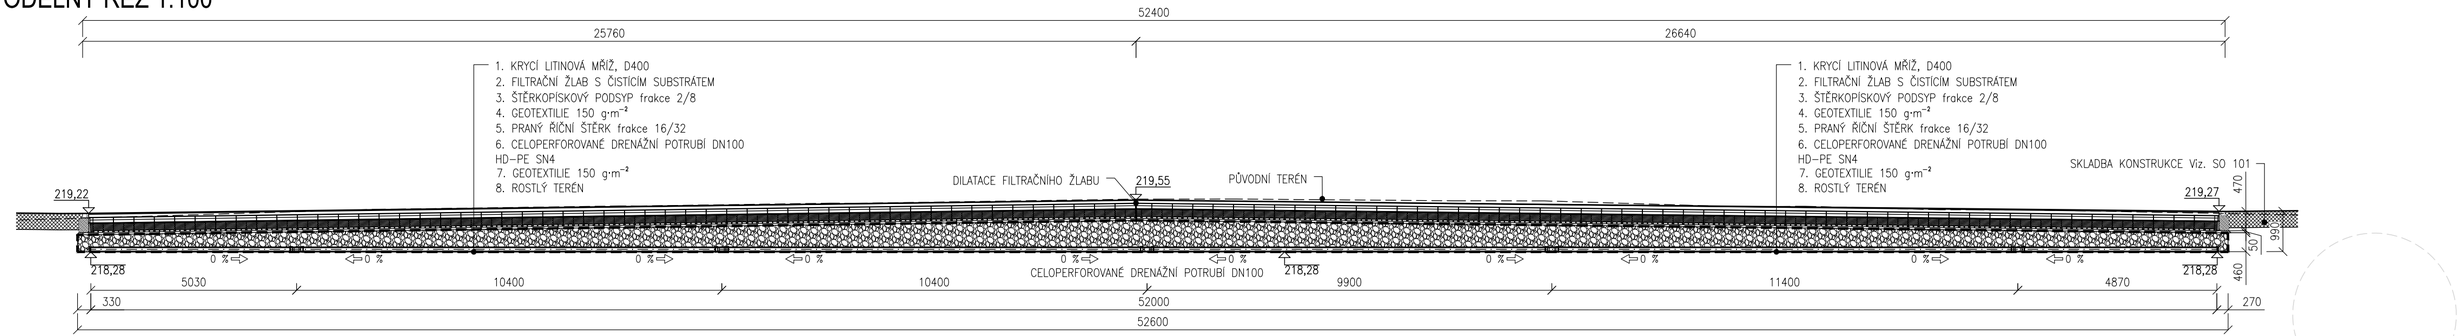

PŘÍČNÝ ŘEZ ŽLABU FZ1 1:50

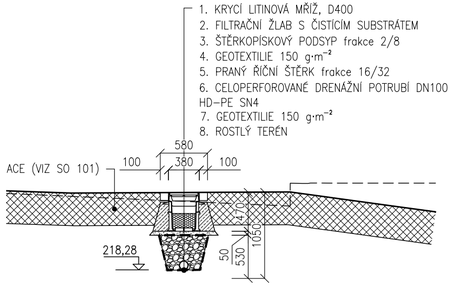

PŘÍČNÝ ŘEZ NAPOJENÍ ŽLABU FZ1 NA RETENČNÍ NÁDRŽ 1:50

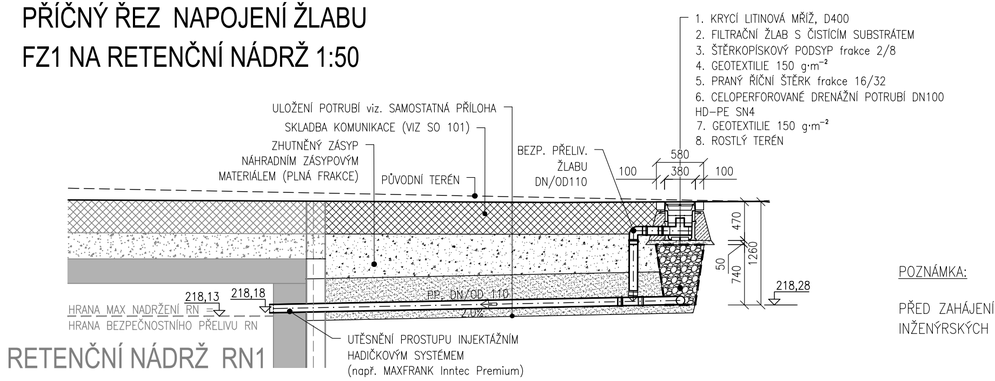

POZNÁMKA:

PŘED ZAHÁJENÍM ZEMNÍCH PRACÍ JE TŘEBA POLOHU INŽENÝRSKÝCH SÍTÍ OVĚŘIT RUČNĚ KOPANÝMI SONDAMI.

D.1.2 FÁZE 2.2

SOUŘADNICOVÝ SYSTÉM : S-JTSK
VÝŠKOVÝ SYSTÉM : B.p.v.

VEDOUCÍ PROJEKTANT - HIP	ING. PETR BIJOK	
ZODPOVĚDNÝ PROJEKTANT	ING. JIŘÍ VÍTEK	
VYPRACOVAL	ING. PETR HAKL	
KONTROLOVAL	ING. ARCH. MICHAELA VACKOVÁ, PH.D.	
KRAJ / KATASTRÁLNÍ ÚZEMÍ	JIHOMORAVSKÝ / ŠTÝŘICE	
OBJEDNATEL, INVESTOR	STATUTÁRNÍ MĚSTO BRNO, Dominikánské nám. 196/1, 602 00 Brno	

projekt VH s.r.o.
ZAK. Č. 20797

NÁZEV AKCE:	REKONSTRUKCE ASFALTOVÝCH CEST NA ÚSTŘEDNÍM HŘBITOVĚ MĚSTA BRNA
NÁZEV OBJEKTU:	SO301 AREÁLOVÝ ODVODŇOVACÍ SYSTÉM
NÁZEV VÝKRESU:	FILTRAČNÍ ŽLAB FZ1

DATUM	ÚNOR 2022
FORMÁT	2 x A4
MĚŘÍTKO	1:50, 1:100
STUPEŇ	PDPS
ZAK. ČÍSLO	200180
Č. SOUPRAVY	
Č. VÝKRESU	09.1