333 - počet osob v prostoru

550 - označení směru úniku a počtu unikajících osob

- přetlakové větrání (25-100 Pa)

- požární úsek vybaven nouzovým osvětlením

- označení směru úniku

PK - dveřní křídlo bez zámku nebo s kováním dle EN 179

EI 30 DP1 - požadovaná požární odolnost stropu

21A - hasicí přístroj práškový

N1.01-III. - označení požárního úseku a stupeň požární bezpečnosti

- hranice požárního úseku

H19 H25 - nástěnný hydrant s hadicí DN 19 / DN 25

CS - vypínací prvek CENTRAL STOP

TS - vypínací prvek TOTAL STOP

- zařízení autonomní detekce a signalizace

EI 30 DP3 - C2 - požární uzávěr

55B - hasicí přístroj CO2

- požární klapka

LEGENDA MÍSTNOSTÍ - 7.NP

BYT	ČÍSLO	ÚČEL MÍSTNOSTI	PLOCHA (m²)	PODLAHA	STĚNY	PODHLED	POZNÁMKA
	7.01	HALA	11,24	POLYURETAN	POHLEDOVÝ BETON / PU STĚRKA		PU STĚRKA VYTAŽENA DO V 60 MM NA STĚNU
	7.02	SCHODIŠŤOVÝ PROSTOR	8,11	POLYURETAN	POHLEDOVÝ BETON / PU STĚRKA		PU STĚRKA VYTAŽENA DO V 60 MM NA STĚNU
7.1	7.1.1	VSTUP	4,85	VINYL	SÁDROVÁ OMÍTKA + MALBA	SDK SV.V. 2350 MM	DŘEVĚNÁ SOKL. LIŠTA
	7.1.2	KOUPELNA	3,91	KERAMICKÁ DLAŽBA	KERAMICKÝ OBKLAD v. 2350 MM	SDK SV.V. 2350 MM	
	7.1.3	OBYTNÝ PROSTOR	24,46	VINYL	SÁDROVÁ OMÍTKA + MALBA		DŘEVĚNÁ SOKL. LIŠTA
	7.1.4	LODŽIE	5,04	BETONOVÁ DLAŽBA	FASÁDNÍ OMÍTKA		
		UŽITNÁ PLOCHA CELKEM	38,27				
7.2	7.2.1	VSTUP	6,80	VINYL	SÁDROVÁ OMÍTKA + MALBA	SDK SV.V. 2350 MM	DŘEVĚNÁ SOKL. LIŠTA
	7.2.2	KOUPELNA	5,84	KERAMICKÁ DLAŽBA	KERAMICKÝ OBKLAD v. 2350 MM	SDK SV.V. 2350 MM	
	7.2.3	OBYTNÝ PROSTOR	28,53	VINYL	SÁDROVÁ OMÍTKA + MALBA	LOKÁLNĚ SDK SV.V. 2350 MM	DŘEVĚNÁ SOKL. LIŠTA
	7.2.4	LOŽNICE	12,99	VINYL	SÁDROVÁ OMÍTKA + MALBA		DŘEVĚNÁ SOKL. LIŠTA
	7.2.5	LODŽIE	5,35	BETONOVÁ DLAŽBA	FASÁDNÍ OMÍTKA		
		UŽITNÁ PLOCHA CELKEM	59,49				
7.3	7.3.1	VSTUP	7,59	VINYL	SÁDROVÁ OMÍTKA + MALBA	SDK SV.V. 2350 MM	DŘEVĚNÁ SOKL. LIŠTA
	7.3.2	KOUPELNA	5,77	KERAMICKÁ DLAŽBA	KERAMICKÝ OBKLAD v. 2350 MM	SDK SV.V. 2350 MM	
	7.3.3	OBYTNÝ PROSTOR	28,57	VINYL	SÁDROVÁ OMÍTKA + MALBA	LOKÁLNĚ SDK SV.V. 2350 MM	DŘEVĚNÁ SOKL. LIŠTA
	7.3.4	LOŽNICE	14,31	VINYL	SÁDROVÁ OMÍTKA + MALBA		DŘEVĚNÁ SOKL. LIŠTA
	7.3.5	LODŽIE	5,14	BETONOVÁ DLAŽBA	FASÁDNÍ OMÍTKA		
		UŽITNÁ PLOCHA CELKEM	61,37				
7.4	7.4.1	VSTUP	4,85	VINYL	SÁDROVÁ OMÍTKA + MALBA	SDK SV.V. 2350 MM	DŘEVĚNÁ SOKL. LIŠTA
	7.4.2	KOUPELNA	3,91	KERAMICKÁ DLAŽBA	KERAMICKÝ OBKLAD v. 2350 MM	SDK SV.V. 2350 MM	
	7.4.3	OBYTNÝ PROSTOR	30,63	VINYL	SÁDROVÁ OMÍTKA + MALBA		DŘEVĚNÁ SOKL. LIŠTA
	7.4.4	LODŽIE	4,89	BETONOVÁ DLAŽBA	FASÁDNÍ OMÍTKA		
		UŽITNÁ PLOCHA CELKEM	44,28				
		PLOCHA 7.NP CELKEM	222,76				

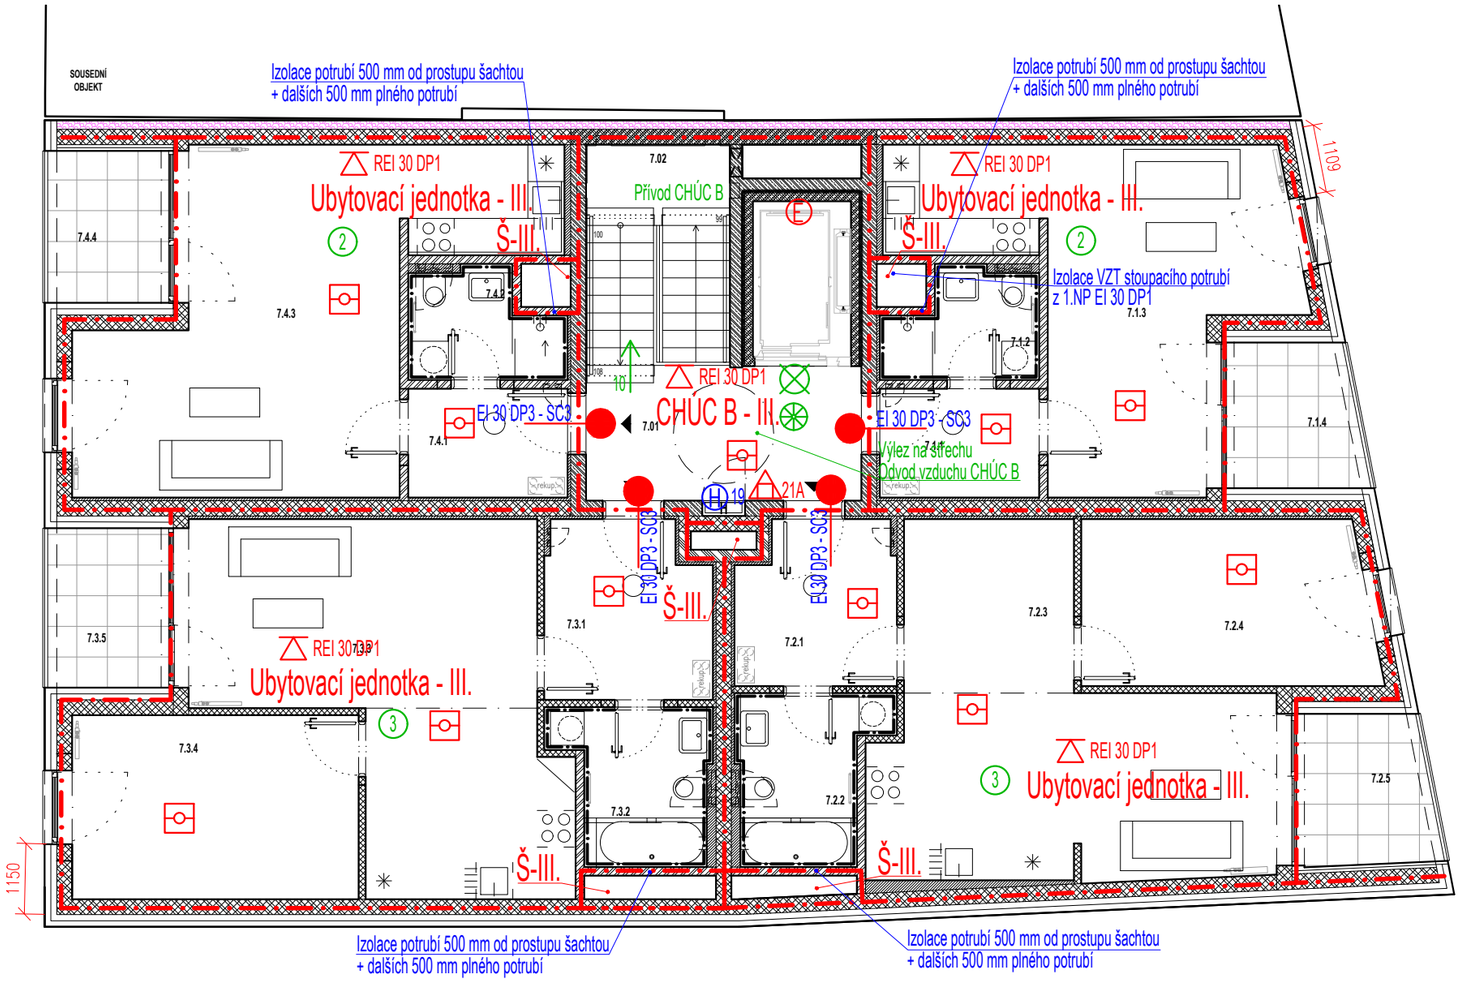

ZODPOVĚDNÝ PROJEKTANT	ING. BLANKA HACKOVÁ autorizovaný inženýr ČKAIT 1003750	STAVIAŘ POŽÁRNÍ BEZPEČNOST STAVEB	
AUTOR	RADIM STAVIAŘ		
SPOLUPRÁCE	MICHAELA MACHÁTOVÁ		
INVESTOR	Statutární město Brno, Dominikánské náměstí 1, Brno	MĚŘÍTKO	1:100
MÍSTO	Ulice Bratislavská 51, Brno - Zábrdovice	STUPEŇ	DPS
AKCE	Novostavba domu s pečovatelskou službou - ubytovací zařízení pro seniory	DATUM	ZAKÁZKA
VÝKRES	7.NP	06/2020	20-05012