Bytový rozvaděč RB-pro byty - x.4

3x400/230V, 50 Hz, TN-C-S

L1, L2, L3

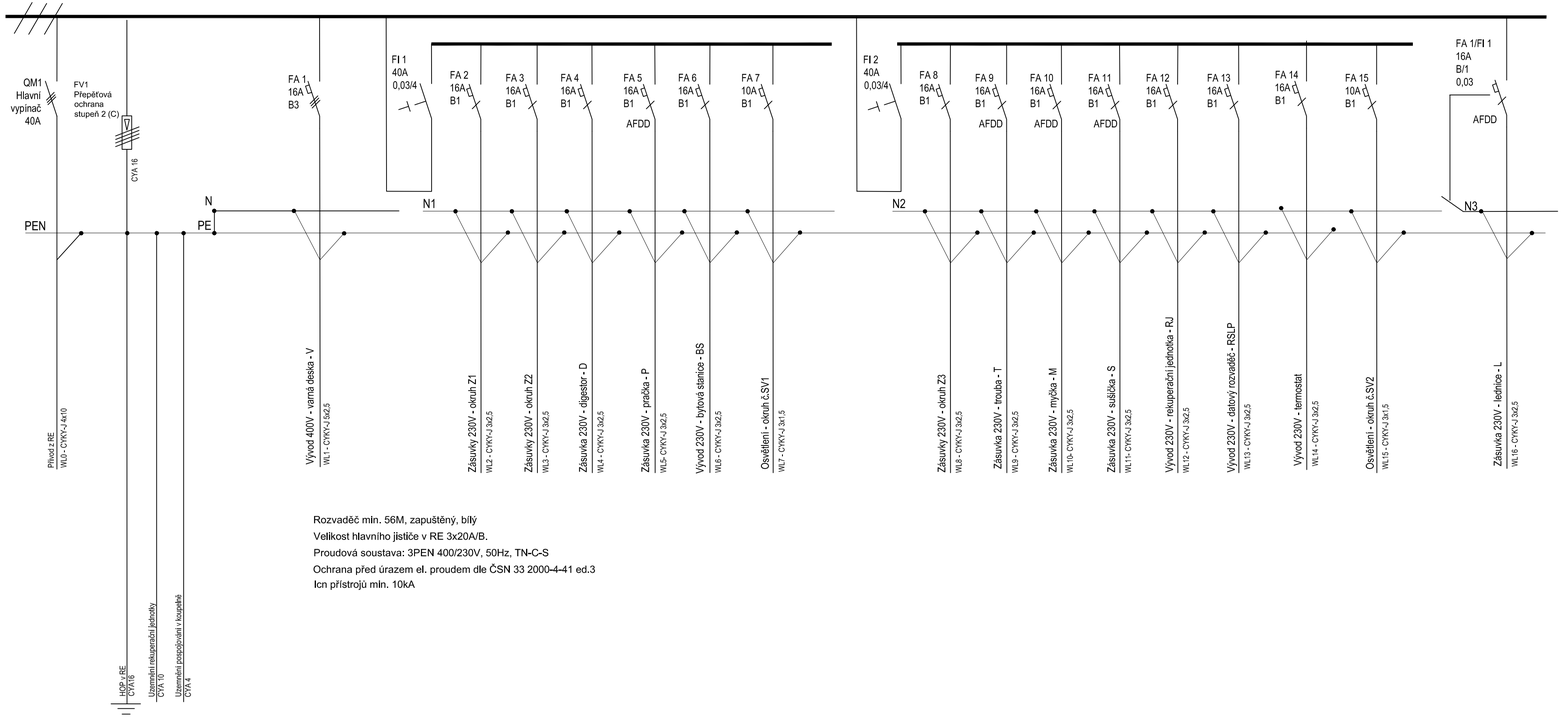

Rozvaděč min. 56M, zapuštěný, bílý

Velikost hlavního jističe v RE 3x20A/B.

Proudová soustava: 3PEN 400/230V, 50Hz, TN-C-S

Ochrana před úrazem el. proudem dle ČSN 33 2000-4-41 ed.3

Icn přístrojů min. 10kA

SPECIÁLNÍ PROFESE :	SILNOPROUD
ZODPOVĚDNÝ PROJEKTANT :	ING. TOMÁŠ NOVOTNÝ, NOVOTNY.MIKI@SEZNAM.CZ, +420 731 654 008
VYPRACOVAL :	ING. ADRIÁN MIKLOŠ, MIKLOSADRIAN@GMAIL.COM, +420 792 318 135

0,000 = 205,650 m n.m.

SOUŘ. SYSTÉM - JTSK

VÝŠK. SYST. - Bpv

AUTOR:	ING. ARCH. ROMAN GALE, ING. ARCH. RADEK PASTERNÝ, ING. ARCH. DAVID BUREŠ	
ZODPOVĚDNÝ PROJEKTANT :	ING. ARCH. ROMAN GALE, KŘÍDLOVICKÁ 981/25, STARÉ BRNO, 603 00 BRNO	
VYPRACOVAL:	ING. PETER BABKA, TŘ. KPT. JAROŠE 26, 602 00 BRNO	
NÁZEV STAVBY:	NOVOSTAVBA DOMU S PEČOVATELSKOU SLUŽBOU - UBYTOVACÍ ZAŘÍZENÍ PRO SENIORY	
MÍSTO STAVBY :	BRATISLAVSKÁ 51, p.č. 140/1, 141, 142, 143, 144, k.ú. BRNO-ZÁBRDOVICE	DATUM : 03 / 2020
STAVEBNÍK :	STATUTÁRNÍ MĚSTO BRNO - BYTOVÝ ODBOR MMB, DOMINIKÁNSKÉ NÁMĚSTÍ 1, 601 67 BRNO	
STUPEŇ :	DOKUMENTACE PRO PROVÁDĚNÍ STAVBY	MĚŘÍTKO :
ČÁST DOKUMENTACE :	D.1.4.4 SILNOPROUD	
NÁZEV VÝKRESU : BYTOVÝ ROZVADĚČ RB - pro byty x.4	ČÍSLO : D.1.4.4.19	PARÉ :