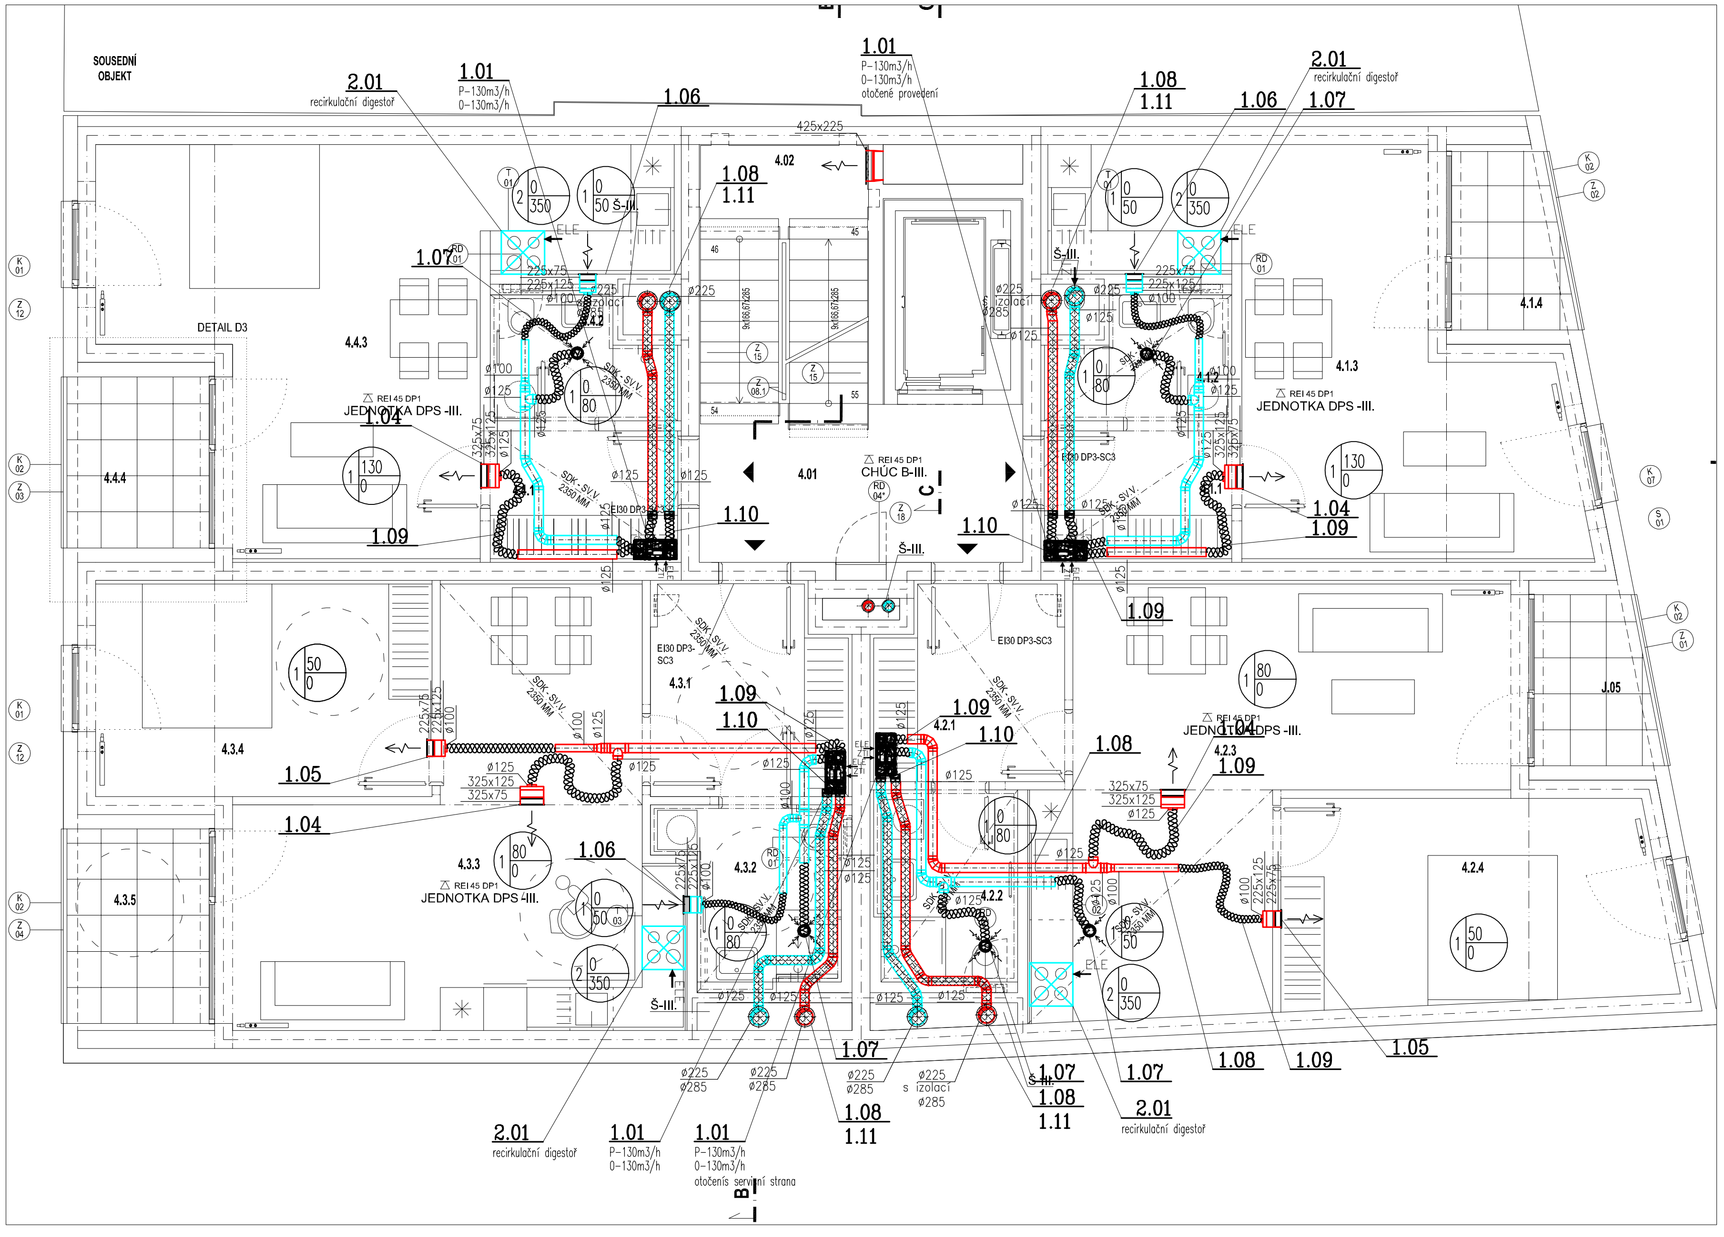

LEGENDA VZT

- VĚTRACÍ REKUPERAČNÍ JEDNOTKA NÁSTĚNNÉ PROVEDENÍ
- MALÝ RADIÁLNÍ VENTILÁTOR NÁSTĚNNÉ PROVEDENÍ
- POTRUBNÍ DIAGONÁLNÍ VENTILÁTOR VČETNĚ ZPĚTNÉ KLAPKY
- UZAVÍRACÍ KLAPKA NA SERVOPOHON REVIZNÍ OTVOR
- POTRUBNÍ TLUMIČ HLUKU
- ODVODNÍ TALÍŘOVÝ VENTIL
- PŘÍVODNÍ TALÍŘOVÝ VENTIL
- PŘÍVODNÍ VÝUSTKA VČETNĚ REGULACE A PŘIPOJOVACÍHO BOKU
- VÝFUKOVÁ HLAVICE
- Č.ZAŘÍZENÍ — MNOŽSTVÍ PŘÍVODNÍHO VZDUCHU / MNOŽSTVÍ ODVODNÍHO VZDUCHU
- 1.01 POZICE VZT PRVKU VE VÝKAZU VÝMĚR
- OHEBNÁ TEPELNĚ/HLUKOVĚ IZOLAČNÍ AL HADICE TL. IZOLACE 25mm (SÁNÍ+VÝFUK VZDUCHU 50mm) SVAZEK CU POTRUBÍ VČETNĚ TEPELNÉ IZOLACE
- TEPELNÁ IZOLACE KALUČUK S AL POLEPEM TL. 30mm, SAMOLEPÍCÍ

LEGENDA MÍSTNOSTÍ

BYT	ČÍSLO	UŽÍV. MÍSTNOSTI	PLOCHA m²
	4.01	HALA	11.20
	4.02	SCHODIŠŤOVÝ PROSTOR	8.11
I	I.01	VSTUP	4.59
	I.02	KOUPELNA	3.91
	I.03	OBYTNÝ PROSTOR	36.13
	I.04	LOŽNICE	3.75
J	J.01	VSTUP	6.91
	J.02	KOUPELNA	5.06
	J.03	OBYTNÝ PROSTOR	20.96
	J.04	LOŽNICE	15.23
	J.05	LOŽNE	3.74
K	K.01	VSTUP	7.85
	K.02	KOUPELNA	5.95
	K.03	OBYTNÝ PROSTOR	28.76
	K.04	LOŽNICE	14.26
	K.05	LOŽNE	9.33
L	L.01	VSTUP	4.59
	L.02	KOUPELNA	3.91
	L.03	OBYTNÝ PROSTOR	30.70
	L.04	LOŽNE	4.69
		PLOCHA NP CELKEM	223.81

POZN:.
PŘESNÉ UMÍSTĚNÍ VZT KOMPONENTŮ DOPŘESNIT NA STAVBĚ, PO KOORDINACI S OSTATNÍMI PROFESEMI.
ZPRACOVATEL PROJEKTOVÉ DOKUMENTACE ČÁSTI VZDUCHOTECHNIKA:

AUTOR NÁVRHU:	ING. ARCH. ROMAN GALE, ING. ARCH. RADEK PASTERNÝ, ING. ARCH. DAVID BUREŠ
ZODPOVĚDNÝ PROJEKTANT:	Ing. RADIM DRÁPAL Ph.D.
VYPRACOVAL:	LUKÁŠ FILIPENSKÝ
NÁZEV STAVBY:	NOVOSTAVBA DOMU S PEČOVATELSKOU SLUŽBOU - UBYTOVACÍ ZAŘÍZENÍ PRO SENIORY
MÍSTO STAVBY:	BRATISLAVSKÁ 51, p.č. 140/1, 141, 142, 143, 144, k.ú. BRNO-ZÁBRDOVICE
STAVEBNÍK:	STATUTÁRNÍ MĚSTO BRNO - BYTOVÝ ODBOR MMB, DOMINIKÁNSKÉ NÁMĚSTÍ 1, 601 67 BRNO
STUPEŇ:	DOKUMENTACE PRO PROVÁDĚNÍ STAVBY
ČÁST DOKUMENTACE:	VZDUCHOTECHNIKA
NÁZEV VÝKRESU:	PŮDORYS 4.NP
ČÍSLO:	D.1.4.2-06
DATUM:	04/ 2020
MĚŘÍTKO:	1 : 50
PARÉ:	

draek SPOL. S R. O.
ČERNOVA 19, 624 00 BRNO, TEL 541222392
WWW.DRAEK.COM EMAIL: INFO@DRAEK.COM