
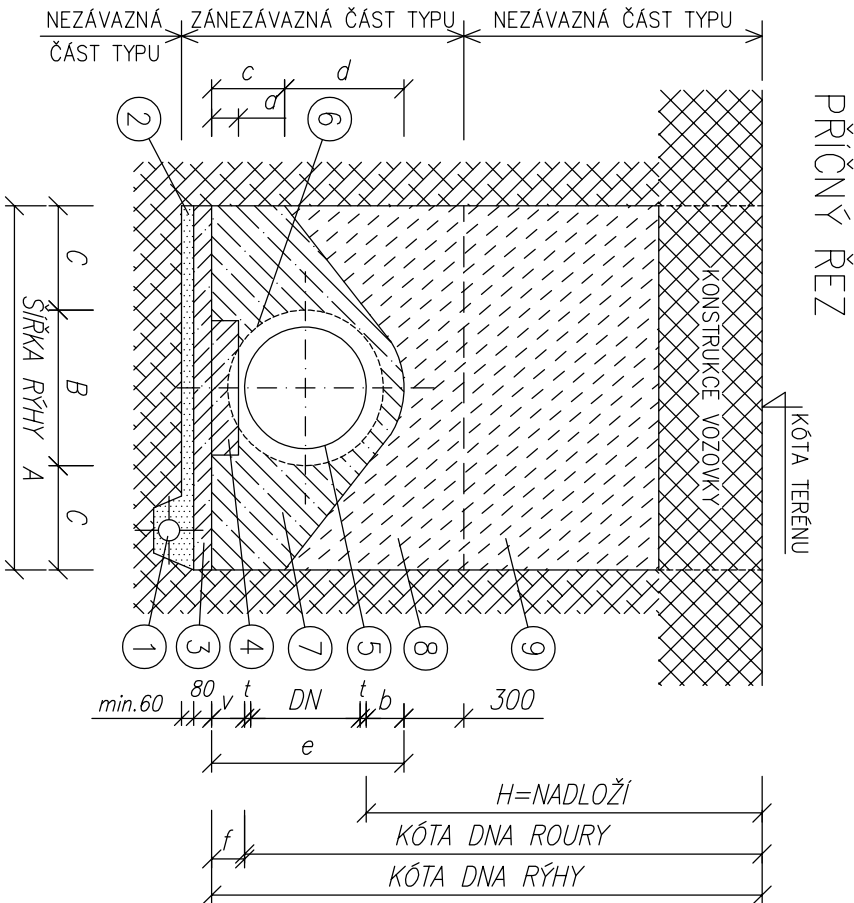


ULOŽENÍ KAMENINOVÉHO KANALIZAČNÍHO POTRUBÍ  
S INTEGROVANÝM SPOJEM ZABUDOVANÝM VE VÝROBĚ

RÝHA SE SVISLÝMI STĚNAMI      měřítko 1:25

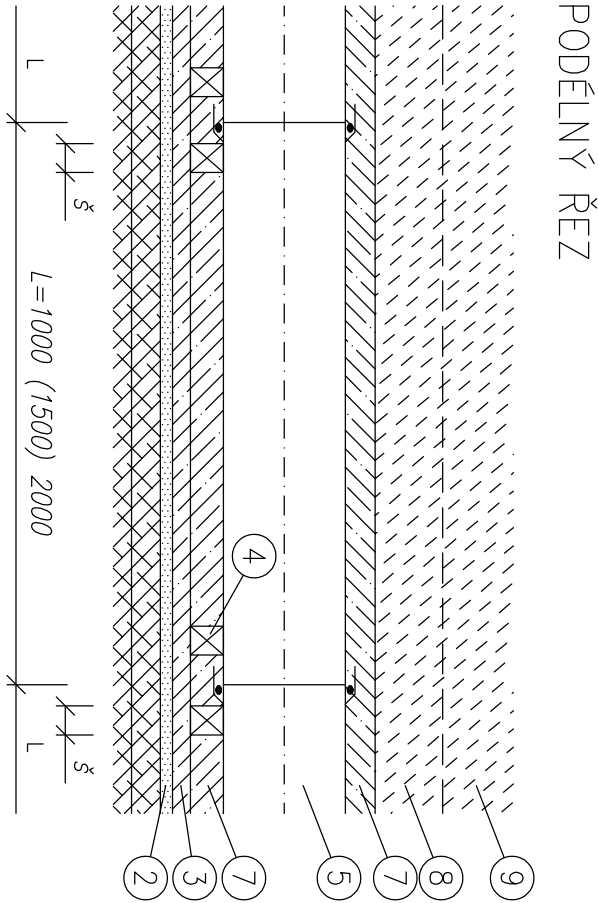

TABULKA ROZMĚRŮ

TROUBA	JMENOVITÁ SVĚTLOST									
	DN	200	250	300	400	500	600	800	1000	
TLOUŠŤKA STĚNY	t	20	22	24	29	35	39	45	51	
TLOUŠŤKA HRDLA	t2	39	44	48	52	65	73	80	106	
DĚLKA	L	1500	1500	1500	1500	2000	2000	2000	2000	
RÝHA										
VNĚJŠÍ Ø HRDLA TROUBY	B	318	382	446	564	702	826	1050	1314	
HLoubKA POD TROUBOU	a	120	120	120	120	140	140	140	140	
HLoubKA NAD TROUBOU	b	100	100	100	100	120	150	150	200	
VÝŠKA PŘI STĚNĚ RÝHY	c	207	225	244	282	342	379	452	524	
OBETONOVÁNÍ TROUBY	DOPLNĚK	d	253	287	324	416	518	589	778	918
	CELKOVÁ VÝŠKA	e	460	514	570	720	862	970	1230	1442
PRAŽEC	DRUH BETONU		C8/10	C8/10	C8/10	C8/10	C12/15	C12/15	C12/15	
	ŠÍŘKA	s	150	150	150	150	150	150	150	
	VÝŠKA	v	120	120	120	120	140	140	140	
	DĚLKA	l	600	600	600	600	800	800	800	
ROZDÍL KÓT	f	140	142	144	149	175	179	185	191	

POZNÁMKA : ROZMĚR c, a, MUSÍ BÝT NAVRŽENY PODLE HLOUBKY RÝHY A ZPŮSOBU PAŽENÍ  
A STATICKÉHO POSOUZENÍ

MAXIMÁLNÍ VÝŠKA NADLOŽÍ

JMENOVITÁ SVĚTLOST	DN	200	250	300	400	500	600
VÝŠKA NADLOŽÍ v m	H	5,08	5,02*	4,97	4,84	4,68*	4,58

\* ZAOKROUHELENÉ NA CENTIMETRY

LEGENDA

- 1 DRENÁŽNÍ TRUBKY
- 2 ZHUTNĚNÝ ŠTĚRKOPÍSKOVÝ PODSYP
- 3 PODKLADNÍ BETON C 8/10
- 4 PRAŽEC
- 5 KAMENINOVÁ TROUBA
- 6 BETONOVÉ KLÍNY
- 7 PROSTÝ BETON C8/10, C12/15
- 8 HUTNĚNÝ ZÁSYP ZRNA DO 30mm
- 9 ZPĚTNÝ ZÁSYP RÝHY-HUTNĚNÝ DLE POŽADAVKŮ PRO PVRCHOVOU ÚPRAVU

SPECIALNÍ PROFESE :	ZDRAVOTNÉ TECHNICKÉ INSTALACE		
ZODPOVĚDNÝ PROJEKTANT :	ING. IVO MORAWITZ, IVO.MORAWITZ@GMAIL.COM, +420 776 177 104		
VYPRACOVAL :	ING. IVO MORAWITZ, IVO.MORAWITZ@GMAIL.COM, +420 776 177 104		

0,000 = 205,650 m n.m.  
SOUŘ. SYSTÉM - JTSK  
VÝŠK. SYST. - BpV

AUTOR:	ING. ARCH. ROMAN GALE, ING. ARCH. RADEK PASTERŇÝ, ING. ARCH. DAVID BUREŠ		
ZODPOVĚDNÝ PROJEKTANT :	ING. ARCH. ROMAN GALE, KŘIDLOVICKÁ 981/25, STARÉ BRNO, 603 00 BRNO		
VYPRACOVAL:	ING. PETER BABKA, TR. JAROŠE 26, 602 00 BRNO		
NÁZEV STAVBY:	NOVOSTAVBA DOMU S PEČOVATELSKOU SLUŽBOU - UBÝTOVACÍ ZAŘÍZENÍ PRO SENIORY		
MÍSTO STAVBY :	BRATISLAVSKÁ 51, p.č. 140/1, 141, 142, 143, 144, k.ú. BRNO-ZÁBRDOVICE		DATUM: 03 / 2020
STAVEBNÍK:	STATUTÁRNÍ MĚSTO BRNO - BYTOVÝ ODBOR MMB, DOMINIKÁNSKÉ NÁMĚSTÍ 1, 601 67 BRNO		
STUPEŇ:	DOKUMENTACE PRO PROVÁDĚNÍ STAVBY		MĚŘITKO: 1:25
ČÁST DOKUMENTACE:	D.1.4.1 ZDRAVOTNÉ TECHNICKÉ INSTALACE		
NÁZEV VÝKRESU :	číslo: D.1.4.1.07	PŘÍLOHA: 1	

ULOŽENÍ KAMENINOVÉHO POTRUBÍ	
D.1.4.1.07	

ULOŽENÍ KAMENINOVÉHO POTRUBÍ