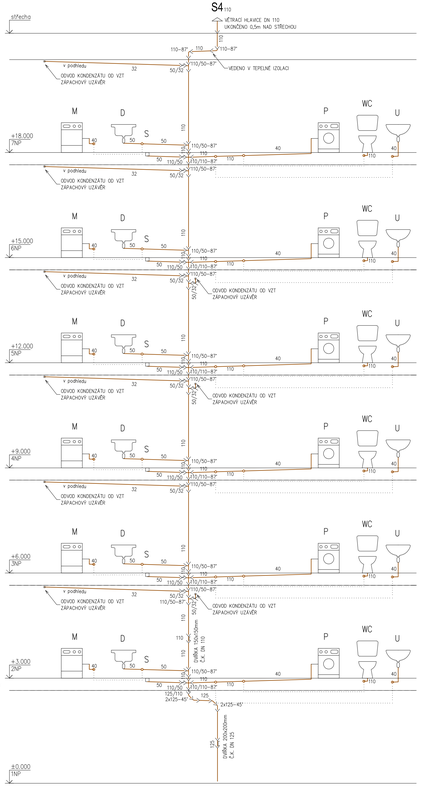

S4110 S4125

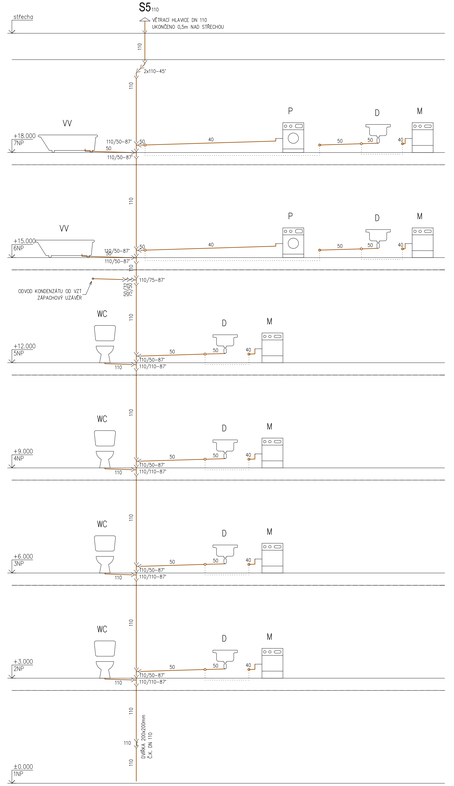

S5110

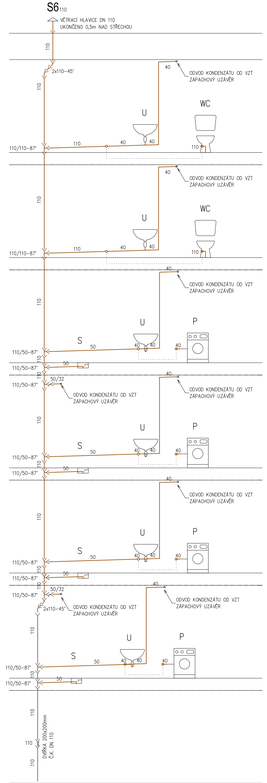

S6110

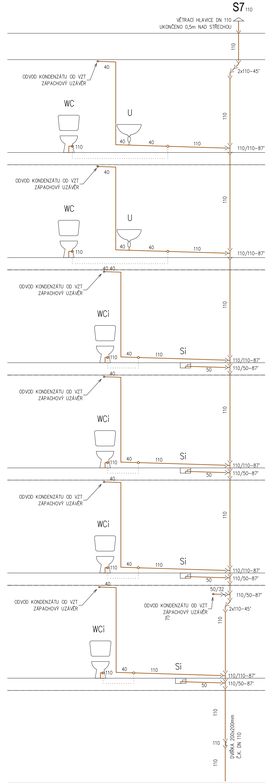

S7110

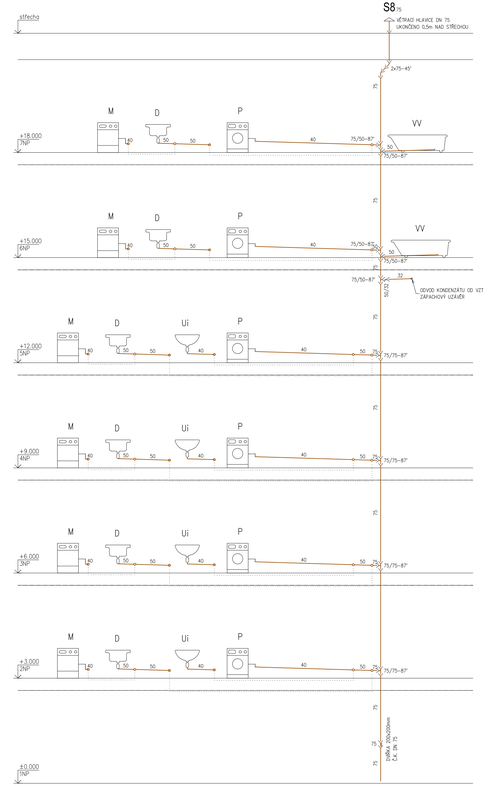

S875

S9110 S975

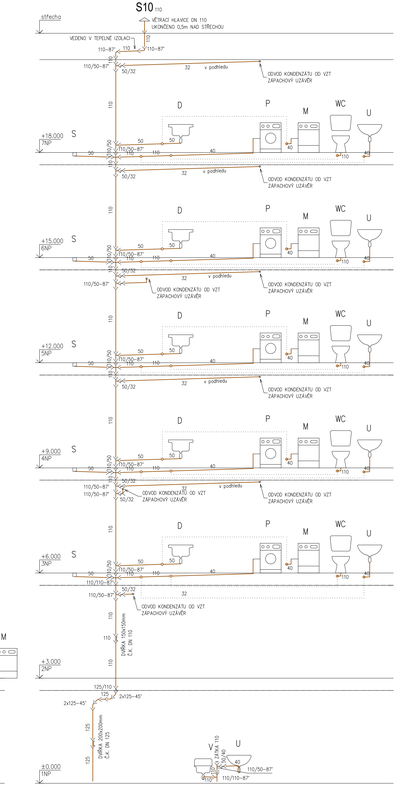

S10125 S10110

S11110

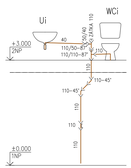

S1110

S275

S3110

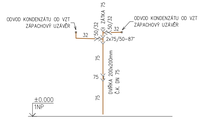

S3a75

Legenda:

P	kanalizace splašková
D	kanalizace dešťová
M	Automatická pračka s kapacitou do 6 kg
V	Dřez
S	Myčka
Si	Keramická volně stojící nebo zavěsná výlevka DN100
U	Sprcha pro imobilní
Ui	Sprcha
Vi	Umyvadlo
VV	Umyvadlo pro imobilní
WC	Vana koupelnová
WCi	Záchodová mísa se splachovací nádržkou (objem 9 l)
	Záchodová mísa se splachovací nádržkou (objem 9 l) pro imobilní

S3110 — Odpadní potrubí kanalizace splaškové

D3110 — Odpadní potrubí kanalizace dešťové

DOPORUČENÉ VZDÁLENOSTI FINNCH BODŮ

ø odpadní trubky [mm]	Vzdálenost podpor [mm]	
	horizontální směr (20–30x DN potrubí)	vertikální směr (20–30x DN potrubí)
40	1200	800
50	1500	900
75	1800	1000
110	2400	1200

POZNÁMKA

- *SPECIFICKÁ A PŘESNÉ ČÍSLA ZAŘIZOVACÍCH PŘEDMĚTŮ JE TŘEBA PRŮBĚŽNĚ KONZULTOVAT S INVESTOROM.*
- *KANALIZAČNÍ POTRUBÍ JE UČINĚNO VNĚJŠÍM PROMĚNEM*
- *PŘÍČNOU POLOHU KANALIZAČNÍHO POTRUBÍ JE NUTNO NA STAVBĚ KOORDINOVAT S OSTATNÍM ROZVODY V OBJEKTU.*
- *PŘÍČNOU POLOHU ODVODU KONDENZÁTU OD VZT JE NUTNO KOORDINOVAT NA STAVBĚ S PROFESÍ VZT.*

SPECIALIZACE PROFESE:	ZDRAVOTNĚ TECHNICKÉ INSTALACE
ZODPOVĚDNÝ PROJEKTANT:	ING. IVO MORAVITZ, IVO.MORAVITZ@GMAIL.COM, +420 776 177 104
VYPRACOVAL:	ING. IVO MORAVITZ, IVO.MORAVITZ@GMAIL.COM, +420 776 177 104

0,000 = 205,650 m.n.m.
SOUŘ. SYSTÉM - JTSK
VÝŠK. SYST. - Bpv

AUTOR:	ING. ARCH. ROMAN GALE, ING. ARCH. RADEK PASTERNY, ING. ARCH. DAVID BUREŠ
ZODPOVĚDNÉ PROJEKTANT:	ING. ARCH. ROMAN GALE, KRÁLOVICKÁ 98125, STARÉ BRNO, 603 00 BRNO
VYPRACOVAL:	ING. PETER BABKA, TŘ. KPT. JAROŠE 26, 602 00 BRNO
NÁZEV STAVBY:	NOVOSTAVBA DOMU S PEČOVATELSKOU SLUŽBOU - UBYTOVACÍ ZAŘÍZENÍ PRO SENIORY
MÍSTO STAVBY:	BRATISLAVSKÁ 51, p.č. 1401, 141, 142, 143, 144, k.ú. BRNO-ŽÁBROVICE
INVESTOR:	STATUTÁRNÍ MĚSTO BRNO - BYTOVÝ ODBOR MMB, DOMINIKÁNSKÉ NÁMĚSTÍ 1, 601 67 BRNO
STUPEŇ:	DOKUMENTACE PRO PROVÁDĚNÍ STAVBY
ČÁST DOKUMENTACE:	D.1.4.1 ZDRAVOTNĚ TECHNICKÉ INSTALACE
NÁZEV VÝKRESU:	SCHÉMA KANALIZACE - SVISLÉ VODY

DATUM: 03 / 2020
MĚŘÍTKO: 1:50
OBJ.: D.1.4.1.25
PAGE: