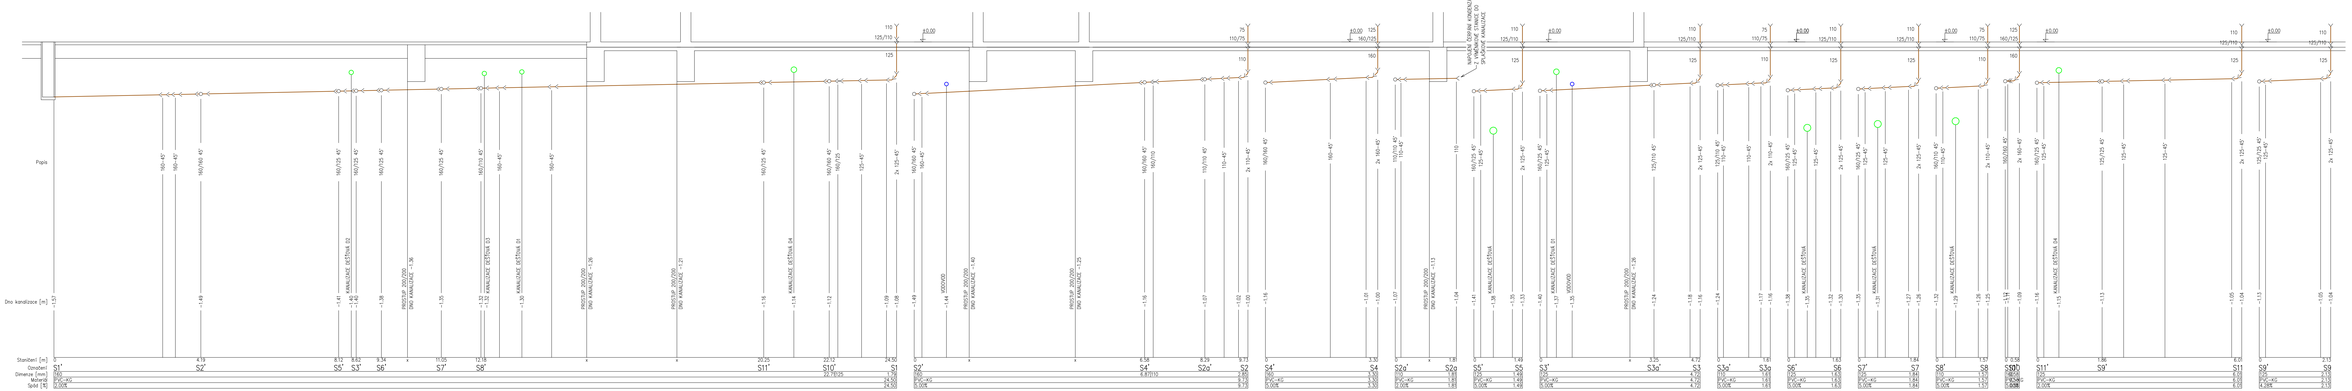

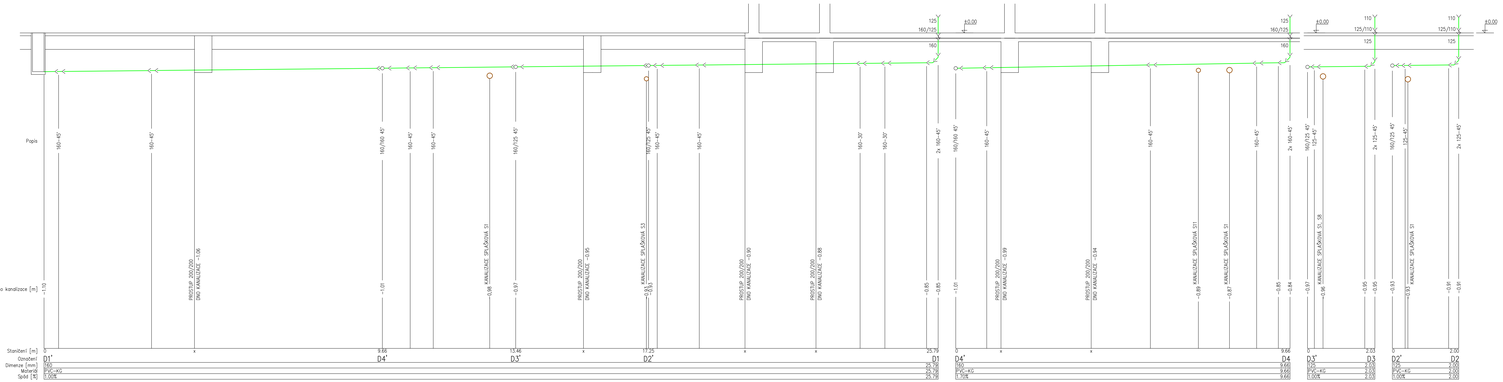

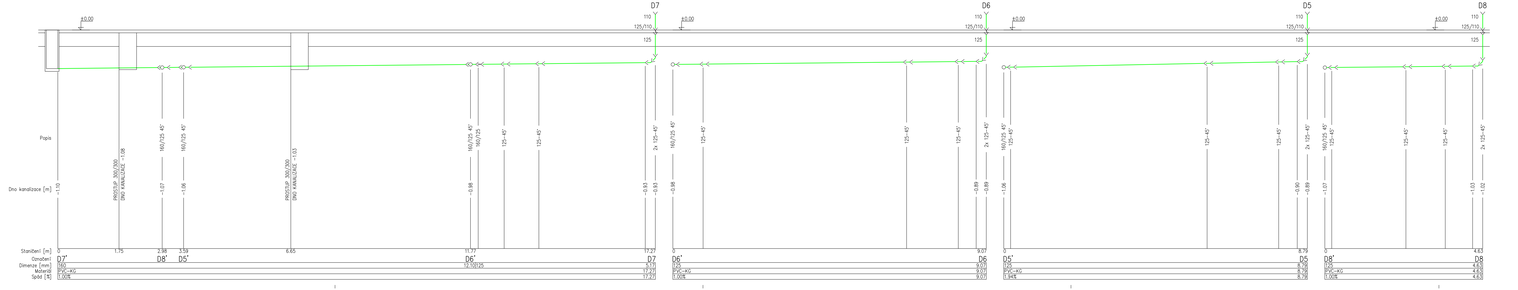

SPECIÁLNÍ PROFESE :	ZDRAVOTNĚ TECHNICKÉ INSTALACE
ZODPOVĚDNÝ PROJEKTANT :	ING. IVO MORAVITZ, IVO.MORAVITZ@GMAIL.COM, +420 776 177 104
VYPRACOVAL :	ING. IVO MORAVITZ, IVO.MORAVITZ@GMAIL.COM, +420 776 177 104

0,000 = 205,650 m.n.m.
SOUŘ. SYSTÉM - JTSK
VÝŠK. SYST. - Bpv

AUTOR:	ING. ARCH. ROMAN GALE, ING. ARCH. RADEK PASTERNY, ING. ARCH. DAVID BUREŠ
ZODPOVĚDNÝ PROJEKTANT :	ING. ARCH. ROMAN GALE, KRÁLOVICKÁ 98105, STARÉ BRNO, 603 00 BRNO
VYPRACOVAL:	ING. PETER BABKA, TŘ. KPT. JAROŠE 26, 602 00 BRNO
NÁZEV STAVBY:	NOVOSTAVBA DOMU S PEČOVATELSKOU SLUŽBOU - UBYTOVACÍ ZAŘÍZENÍ PRO SENIORY
MÍSTO STAVBY:	BRATISLAVSKÁ 51, p.č. 1401, 141, 142, 143, 144, k.ú. BRNO-ŽÁBROVICE
DATUM:	03 / 2020
STAVEBNÍK:	STATUTÁRNÍ MĚSTO BRNO - BYTOVÝ ODBOR MMB, DOMINIKÁNSKÉ NÁMĚSTÍ 1, 601 67 BRNO
STUPEŇ:	DOKUMENTACE PRO PROVÁDĚNÍ STAVBY
MĚŘÍTKO:	1:50
ČÁST DOKUMENTACE:	D.1.4.1 ZDRAVOTNĚ TECHNICKÉ INSTALACE
NÁZEV VÝKRESU:	SCHÉMA KANALIZACE - SVODNÉ POTRUBÍ
OBJ.Č. :	D.1.4.1.26
PARÉ :	