


PAVILON C - PŮDORYS 1. PP M 1:100

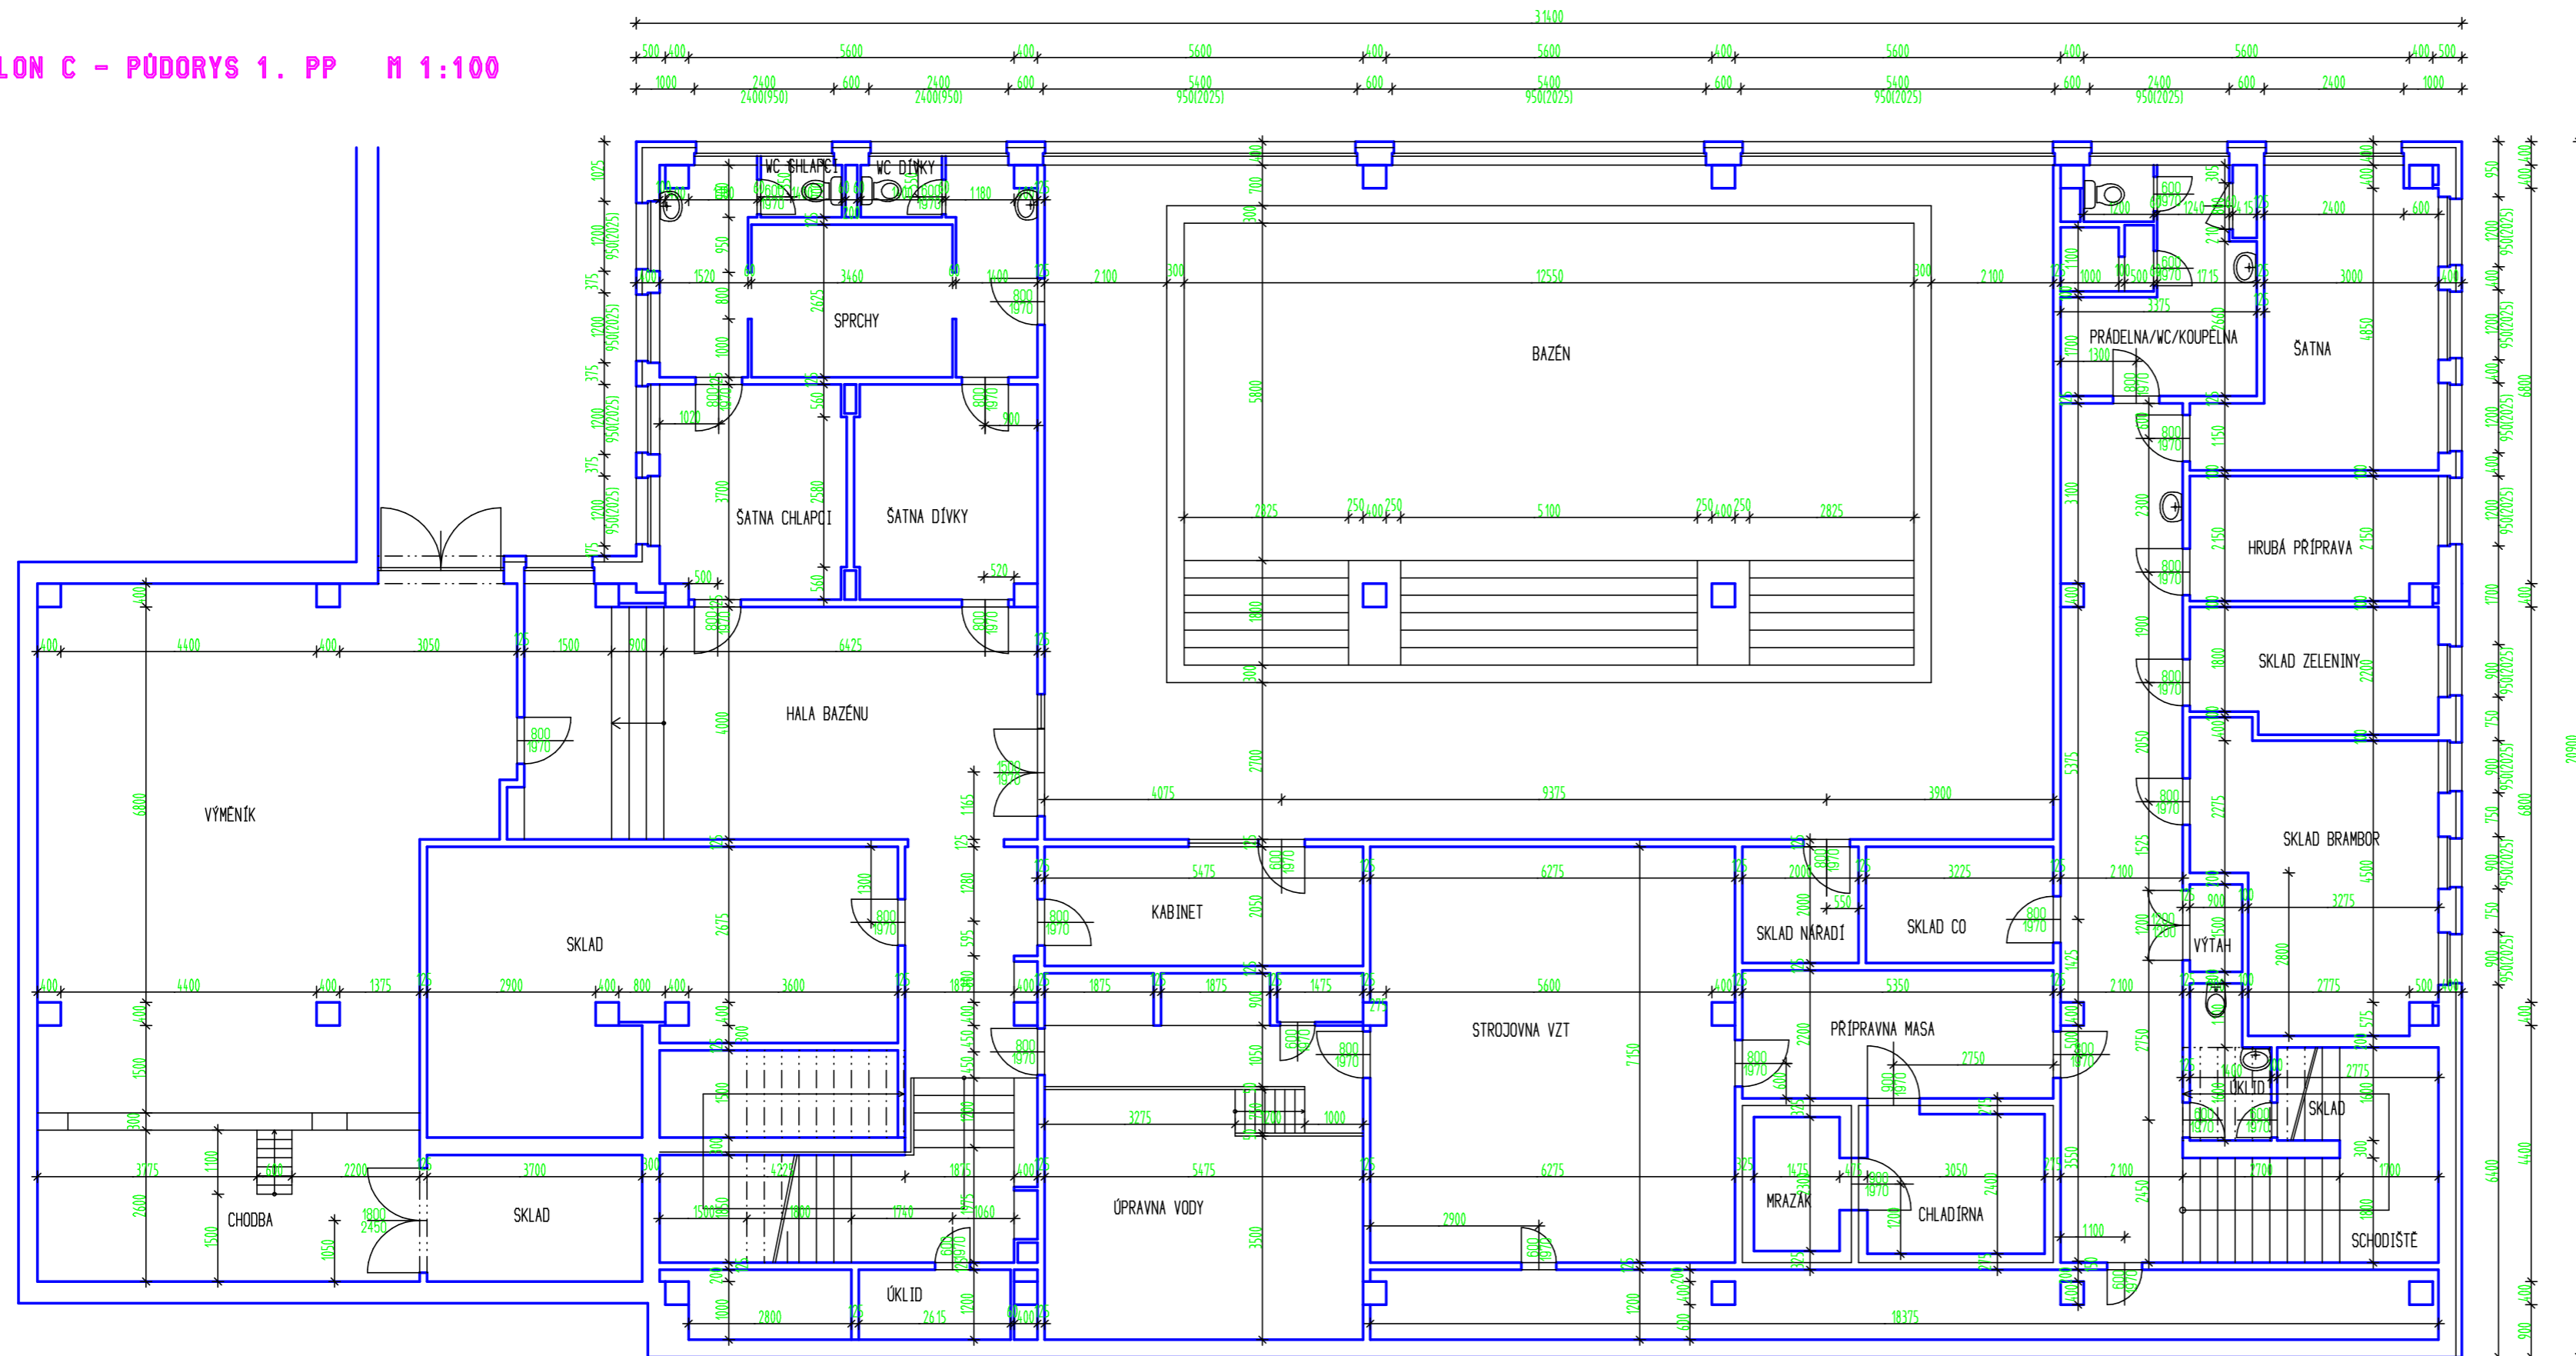

PROJEKTANT: ING. ZUZANA DORAZILOVÁ Ivanovické náměstí 28 a 620 00 BRNO	INVESTOR: STATUTÁRNÍ MĚSTO BRNO DOMINIKÁNSKÉ NÁMĚSTÍ 1 601 67 BRNO	DATUM: 12/2014
BRNO, PLOVDIVSKÁ 2572/8 - ZAMĚŘENÍ STÁVAJÍCÍHO STAVU BUDOVY WZŠ A MŠ PLOVDIVSKÁ 8		FORMÁT: 3 A4
PAVILON C - PŮDORYS 1. PP		ÚČEL: ZAMĚŘENÍ SS
		MÉRITKO: 1:100
		Č. VÝKRESU: 6