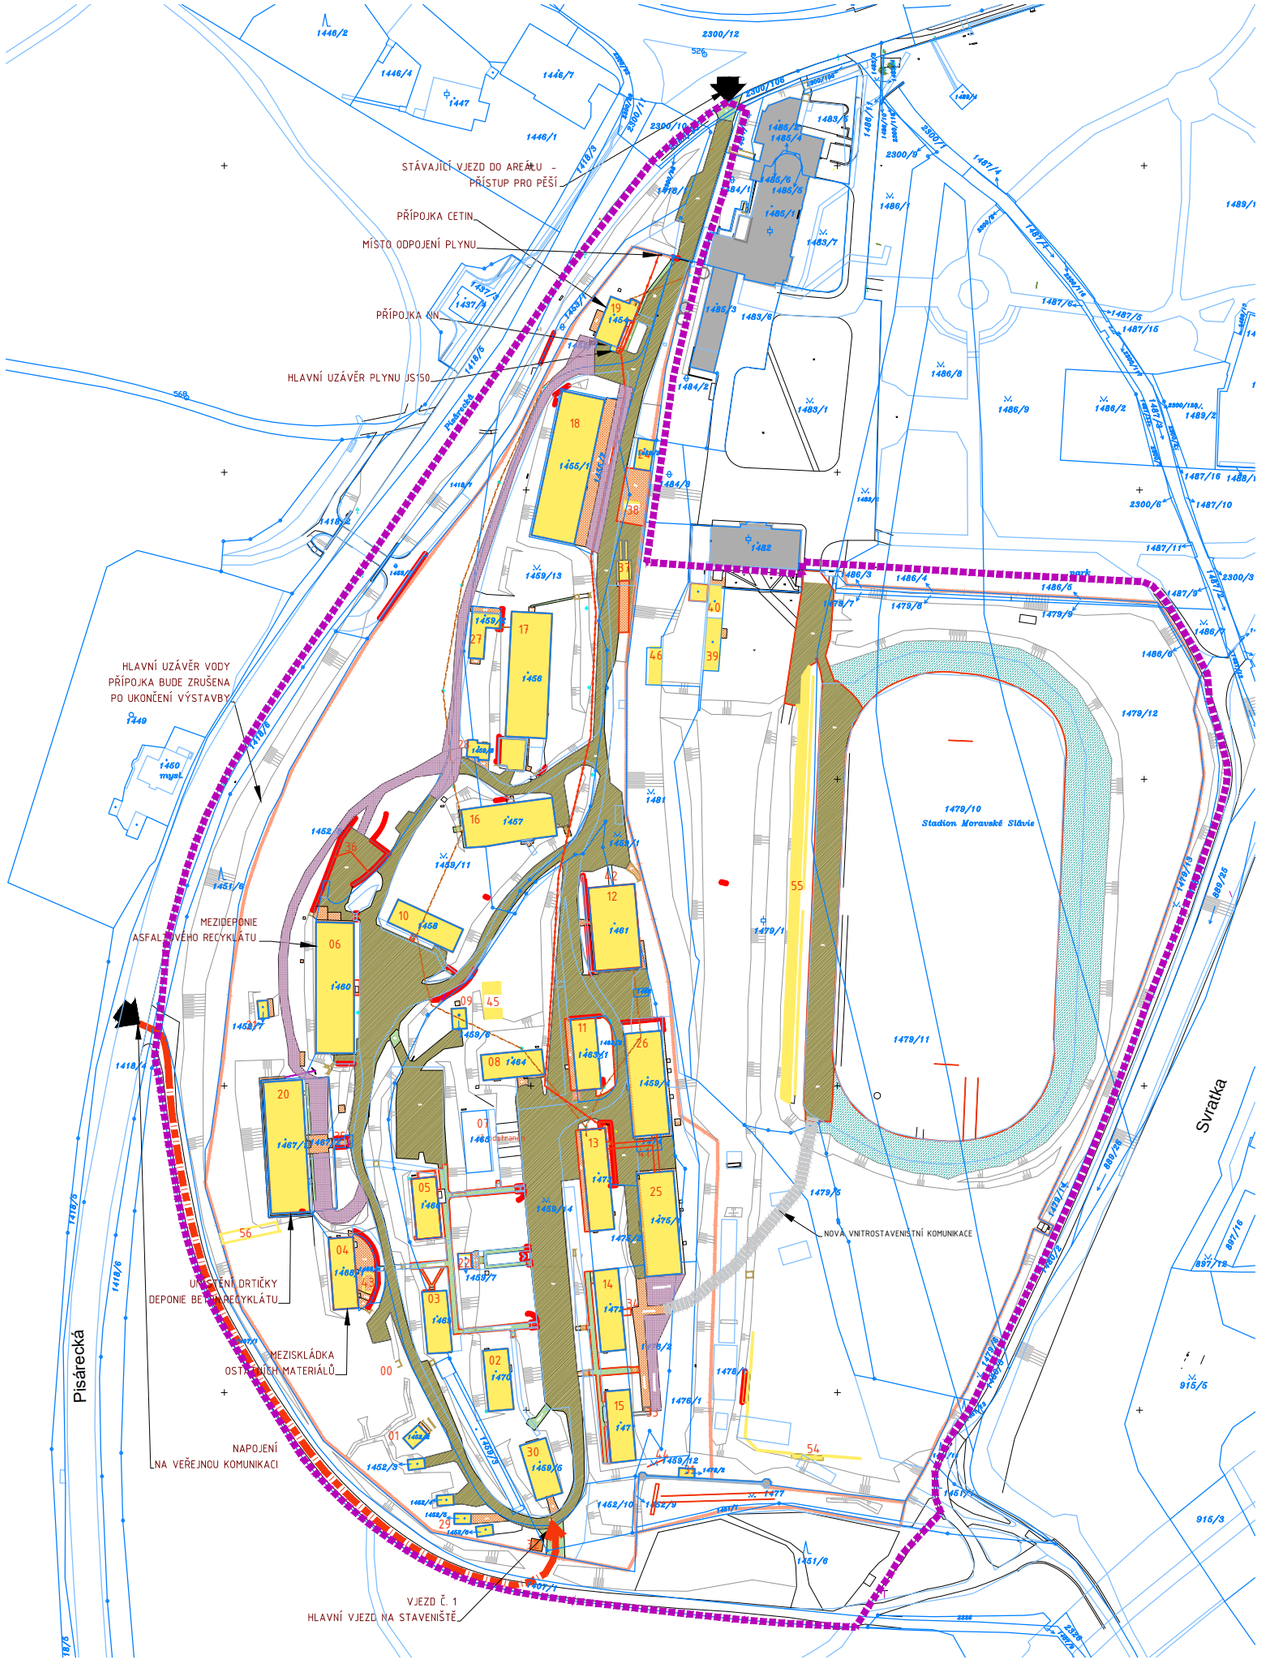

LEGENDA ZNAČEK

- HRANICE ŘEŠENÉHO ÚZEMÍ
- HRANICE POZEMKŮ DLE KATASTRU NEMOVITOSTÍ
- 1461 PARCELNÍ ČÍSLA DLE KATASTRU NEMOVITOSTÍ
- VSTUP / VJEZD DO AREÁLU
- NAPOJENÍ STAVENIŠTĚ NA DOPRAVNÍ INFRASTRUKTURU

LEGENDA

- ŘEŠENÉ ÚZEMÍ
- STÁVAJÍCÍ REKOSTRUOVANÉ OBJEKTY
- STÁVAJÍCÍ OBJEKTY MIMO ŘEŠENÉ ÚZEMÍ
- BOURANÉ BUDOVY A OBJEKTY
- BOURANÉ ZPEVNĚNÉ PLOCHY - ASFALT
- BOURANÉ ZPEVNĚNÉ PLOCHY - BETON
- BOURANÉ ZPEVNĚNÉ PLOCHY - DLAŽBA
- BOURANÉ ZPEVNĚNÉ PLOCHY - ŠKVÁRA
- BOURANÉ ZPEVNĚNÉ PLOCHY
- BOURANÉ OPLOCENÍ
- BOURANÉ ZÍDKY
- BOURANÉ SCHODIŠTĚ A RAMPY
- BOURANÉ PROPUSTKY
- BOURANÉ SLOUPY OSVĚTLENÍ

Revize

Číslo	Datum	Popis změny	Jméno	Podpis
–	–	–	–	–

Investor
STATUTÁRNÍ MĚSTO BRNO
Dominikánské náměstí 196/1, 602 00 Brno

Místo stavby
Pisárecká 480/11
603 00 Brno-Pisárky
Česká republika

Generální projektant

Architekt	Ing.arch. Radoslav Novotný
Zodpovědný projektant	Ing. Petr Uhmann
HIP / Vedoucí projektu	Ing. Petr Uhmann
Hlavní inženýr Arch.Design	Ing. Jakub Kapsa
Hlavní architekt Arch.Design	Akad.arch. Jana Háyeková

Projektant části PD

Zodpovědný projektant	Ing. Miroslav Kasal
Vypracoval	Ing. Elena Ambrožová, Ph.D.
Kontroloval	Ing. Jiří Stránský, Ph.D.

Arch.Design, s.r.o.
Sochorova 23
616 00 Brno
IČ: 257 64 314
+420 541 420 911
www.archdesign.cz

Firma
ABC projekce a realizace staveb s.r.o.
Tř. Míru 127/14
779 00 Olomouc
IČ: 293 85 504
www.projekceStaveb.cz

logo

název stavby
ANTROPHOS SPORTOVNÍ A REKREAČNÍ AREÁL
DEMOLICE STÁVAJÍCÍHO AREÁLU A OBJEKTŮ

zak.č. B-20-084-000

DOKUMENTACE BOURACÍCH PRACÍ

název části
SITUAČNÍ VÝKRESY

číslo části C.

název dokumentu
KATASTRÁLNÍ SITUAČNÍ VÝKRES

číslo výkresu C.2

stupeň PD DBP

datum 02/2021

měřítko 1:2000

číslo revize 00

číslo paré