



PŮDORYS 1NP, ŘEZ A-A, POHLEDY, M 1:100


PŮDORYS

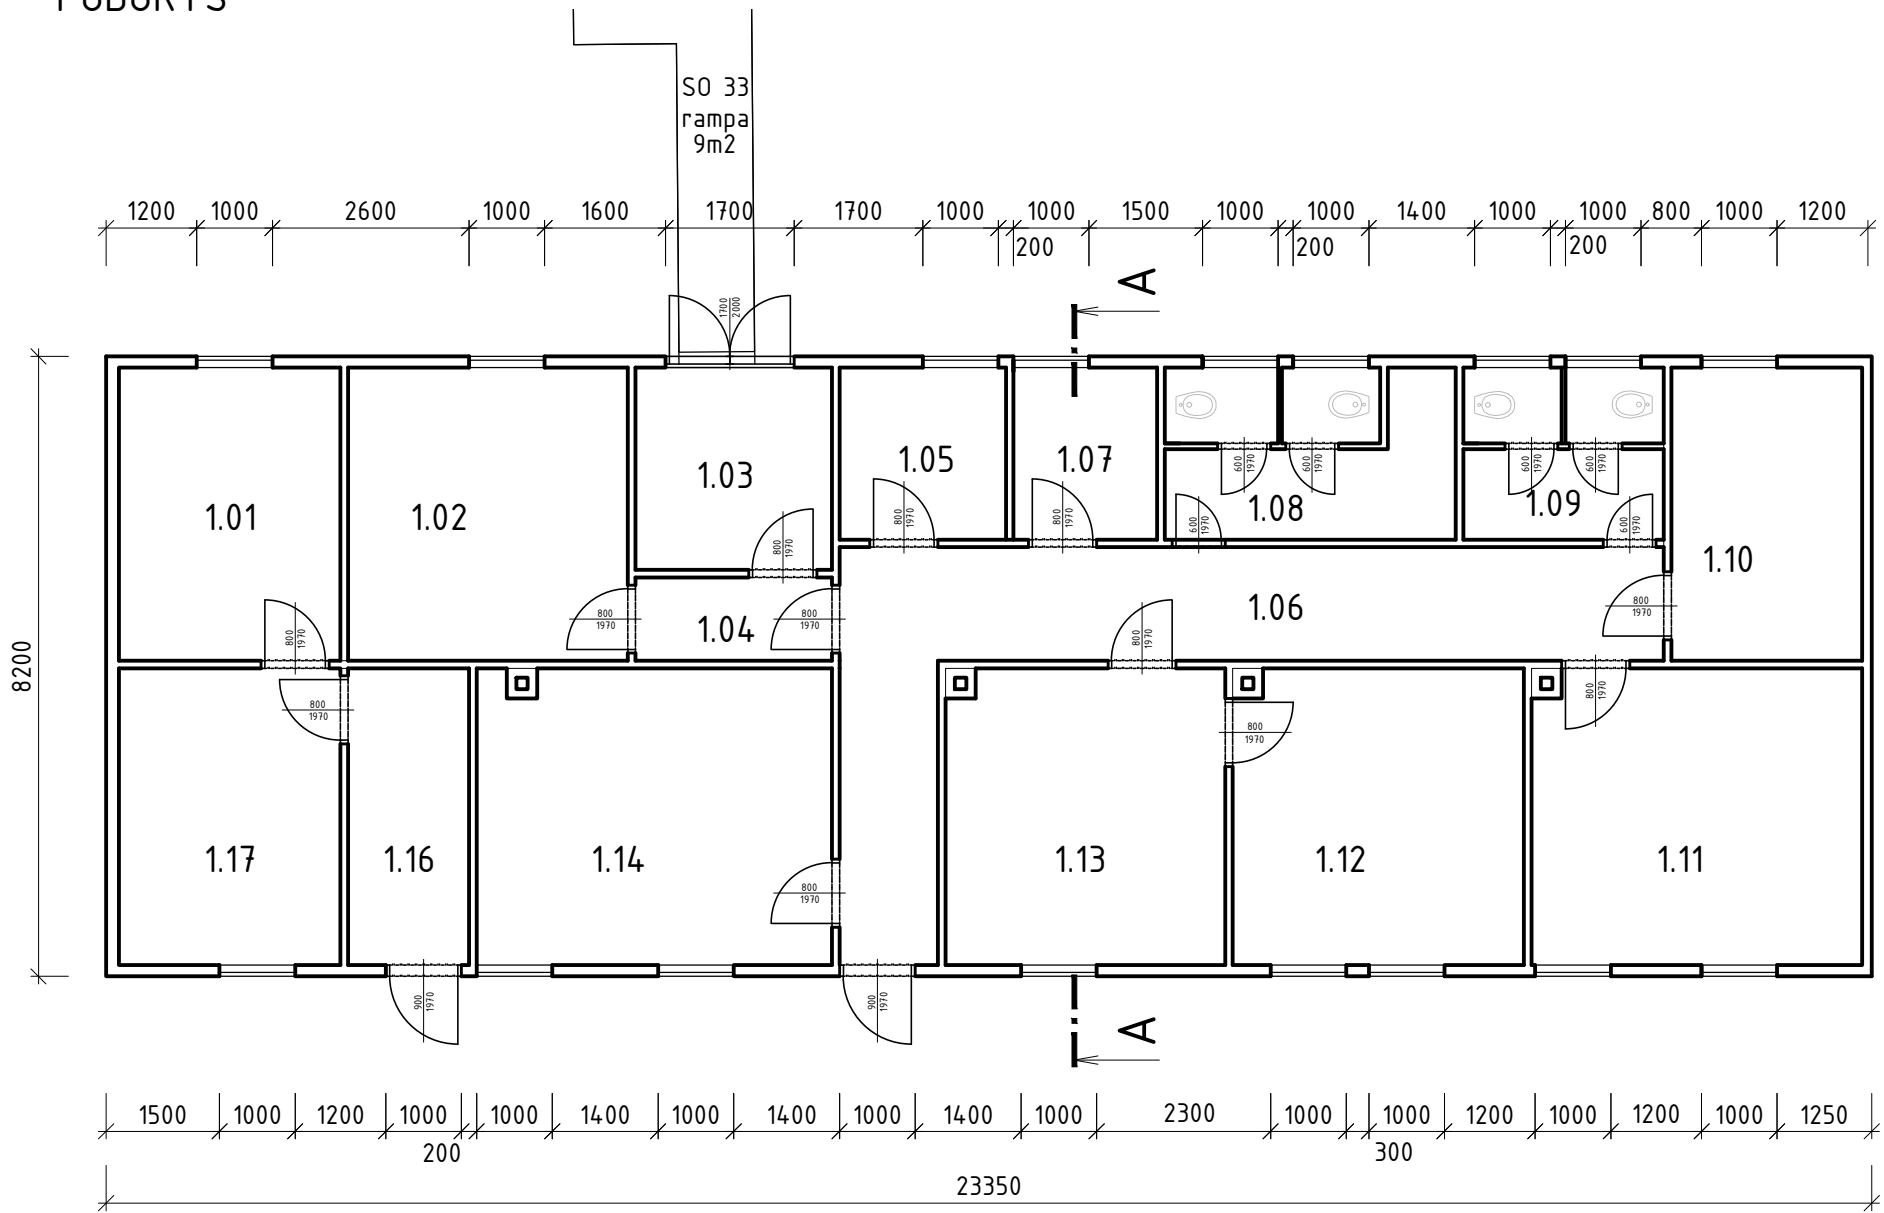


ŘEZ A-A, M 1:100

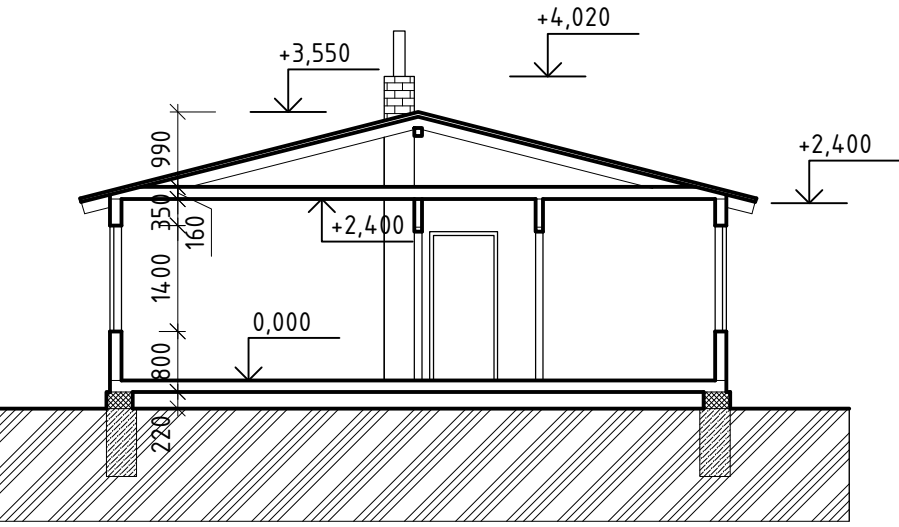


POHLED BOČNÍ

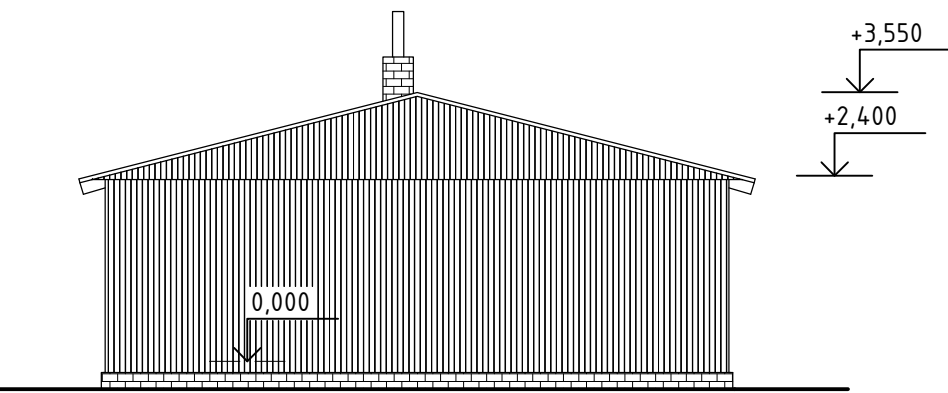

POHLED BOČNÍ

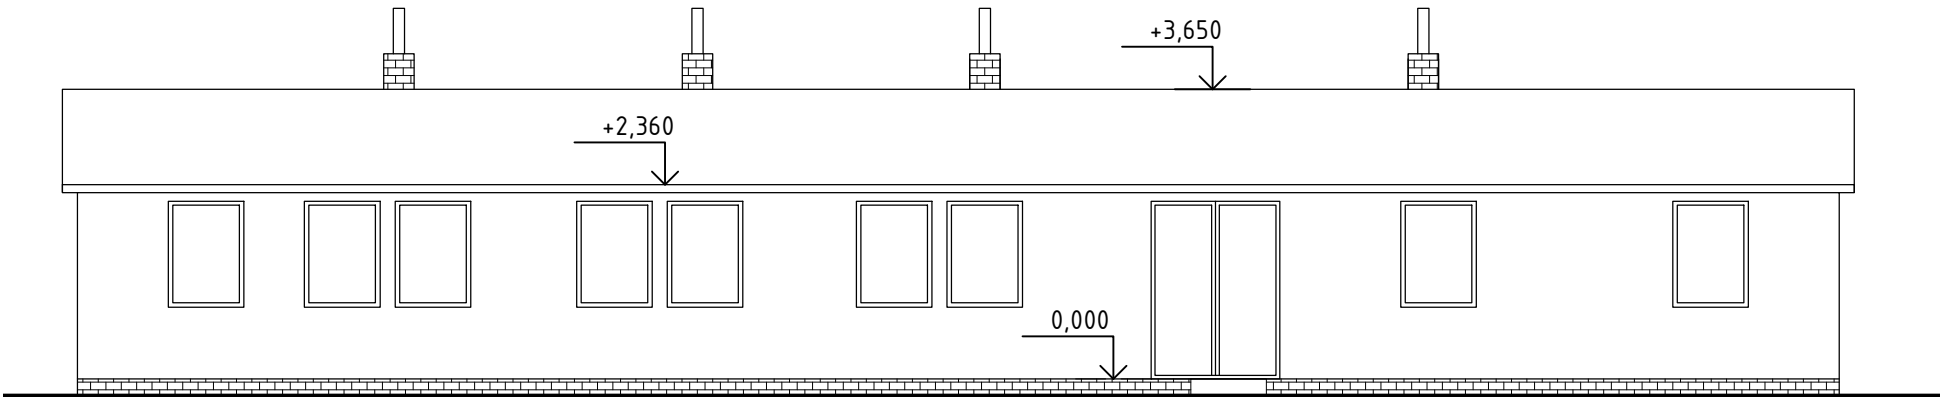

POHLED ČELNÍ

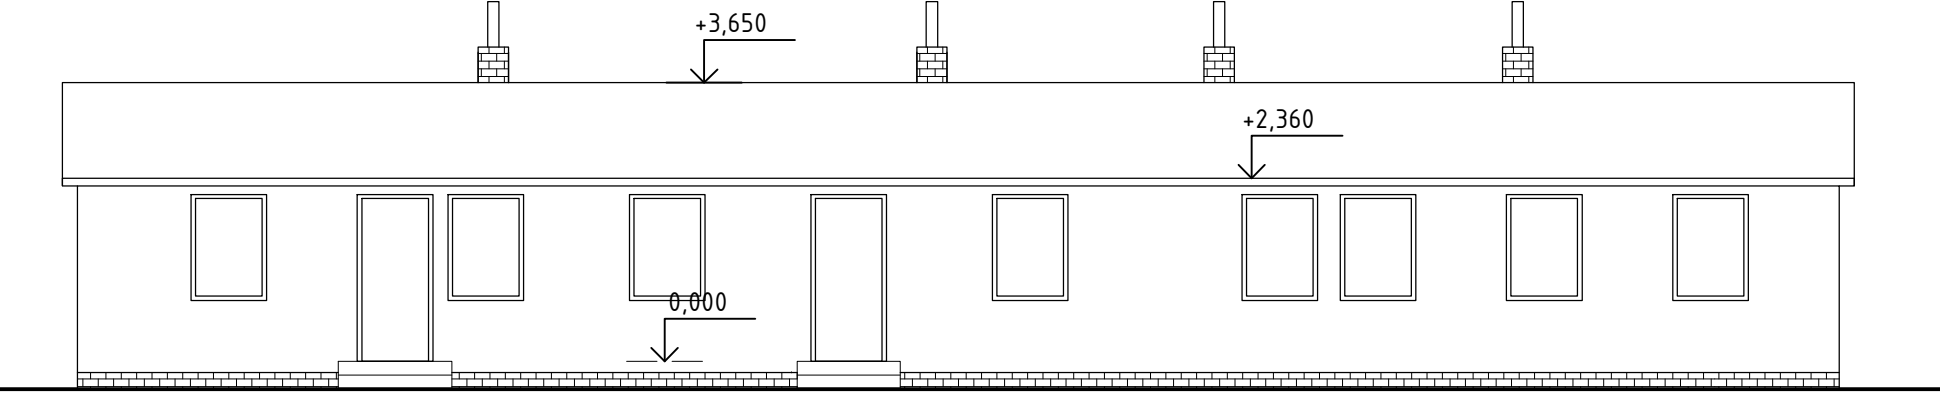

LEGENDA MÍSTNOSTÍ						
Č.M.	NÁZEV MÍSTNOSTI	PLOCHA M2	VÝŠKA MÍSTNOSTI	PODLAH A	STĚNA/STROP	POZNÁMKA
1.01	PRACOVNA	13,00	2,40	PVC	OBKLAD Z DESEK	
1.02	PRACOVNA	12,00	2,40	PVC	OBKLAD Z DESEK	
1.03	PRACOVNA	9,00	2,40	PVC	OBKLAD Z DESEK	
1.04	CHODBA	3,00	2,40	PVC	OBKLAD Z DESEK	
1.05	SKLAD	8,00	2,40	PVC	OBKLAD Z DESEK	
1.06	CHODBA	16,00	2,40	PVC	OBKLAD Z DESEK	
1.07	KUCHYŇKA	5,00	2,40	PVC	OBKLAD Z DESEK	
1.08	WC MUŽI	6,00	2,40	PVC	OBKLAD Z DESEK	
1.09	WC ŽENY	5,00	2,40	PVC	OBKLAD Z DESEK	
1.10	KNIHOVNA	13,00	2,40	PVC	OBKLAD Z DESEK	
1.11	PRACOVNA	19,00	2,40	PVC	OBKLAD Z DESEK	
1.12	PRACOVNA	10,00	2,40	PVC	OBKLAD Z DESEK	
1.13	KANCELÁŘ	16,00	2,40	PVC	OBKLAD Z DESEK	
1.14	PRACOVNA	21,00	2,40	PVC	OBKLAD Z DESEK	
1.15	CHODBA	2,00	2,40	PVC	OBKLAD Z DESEK	
1.16	SKLAD	2,00	2,40	PVC	OBKLAD Z DESEK	
1.17	PRACOVNA	12,00	2,40	PVC	OBKLAD Z DESEK	

POHLED



LEGENDA MATERIÁLŮ

- DŘEVĚNÉ KONSTRUKCE
- BETONOVÉ KONSTRUKCE
- CIHELNÉ ZDIVO
- CIHELNÉ ZDIVO

POZNÁMKY

- Založení objektu na betonových pasech.
- Svislé konstrukce jsou dřevěné na podezdívce z cihel plných pálených. Podbití z desek sololak. Příčky částečně zděné. Obklad fasády dřevěný.
- Zastřešení sedlovou střechou s živičnou krytinou. Konstrukce krovu dřevěná.
- Podlahy - dřevěná podlaha s PVC.
- Výplně otvorů - dřevěná okna a dřevěné dveře.
- Elektroinstalace - vedená po povrchu.
- Vytápění - akumulční kama s odvodem spalin nad střešní rovinu.
- Zdravotní technika - keramické zařizovací předměty, kanalizace napojena na jímku.
- Plyn - ne.
- Výskyt azbestu - v komínech a pod elektrickými rozvodnicemi.
- K objektu patří rampa z ocelové konstrukce o ploše cca 9m².

Zastavěná plocha ..... 191,5 m²,  
Obestavěný prostor ..... 612,7 m³,

Revize

Číslo	Datum	Popis změny	Jméno	Podpis
-	-	-	-	-

**Investor**  
STATUTÁRNÍ MĚSTO BRNO  
Dominikánské náměstí 196/1, 602 00 Brno

**Generální projektant**  
Architekt Ing. arch. Radoslav Novotný  
Zodpovědný projektant Ing. Petr Uhmann  
HIP / Vedoucí projektu Ing. Petr Uhmann  
Hlavní inženýr Arch.Design Ing. Jakub Kapsa  
Hlavní architekt Arch.Design Akad.arch. Jana Hájecká

Arch.Design s.r.o.  
Sochorova 23  
616 00 Brno  
IČ: 257 64 316  
+420 541 420 911  
www.archdesign.cz

**Místo stavby**  
Pisárcká 480/11  
603 00 Brno-Pisárky  
Česká republika

**Projektant části PD**  
Zodpovědný projektant Ing. Miroslav Kasal  
Vypracoval Ing. Elena Ambrožová, Ph.D.  
Kontroloval Ing. Jiří Stránský, Ph.D.

**Firma**  
ABC projekce  
a realizace  
Hlavní inženýr  
IČ: 293 85 504  
www.abcprojekce.cz

**ANTROPHOS SPORTOVNÍ A REKREAČNÍ AREÁL**  
**DEMOLICE STÁVÁJÍCÍHO AREÁLU A OBJEKTŮ**  
B-20-084-000  
Doklad  
Číslo části

**DOKUMENTACE OBJEKTŮ A TECHNICKÝCH ZAŘÍZENÍ**  
D.  
název demolovaného objektu  
SO 15 PRACOVNY UČITELŮ  
název dokumentu

**PŮDORYS 1NP, ŘEZ A-A, POHLEDY**  
SO.15.101  
číslo výkresu  
číslo revize

**Stupeň PD**  
zak.  
DBP  
datum

**02/2021**  
měřítko výkresu  
číslo paré  
1:100  
00